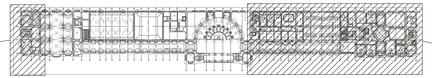

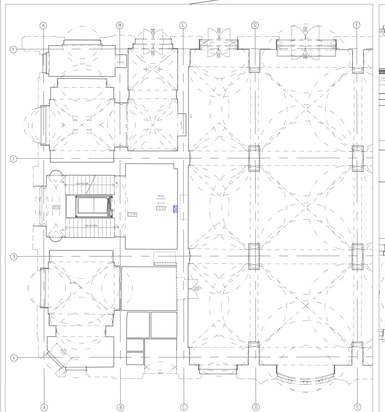

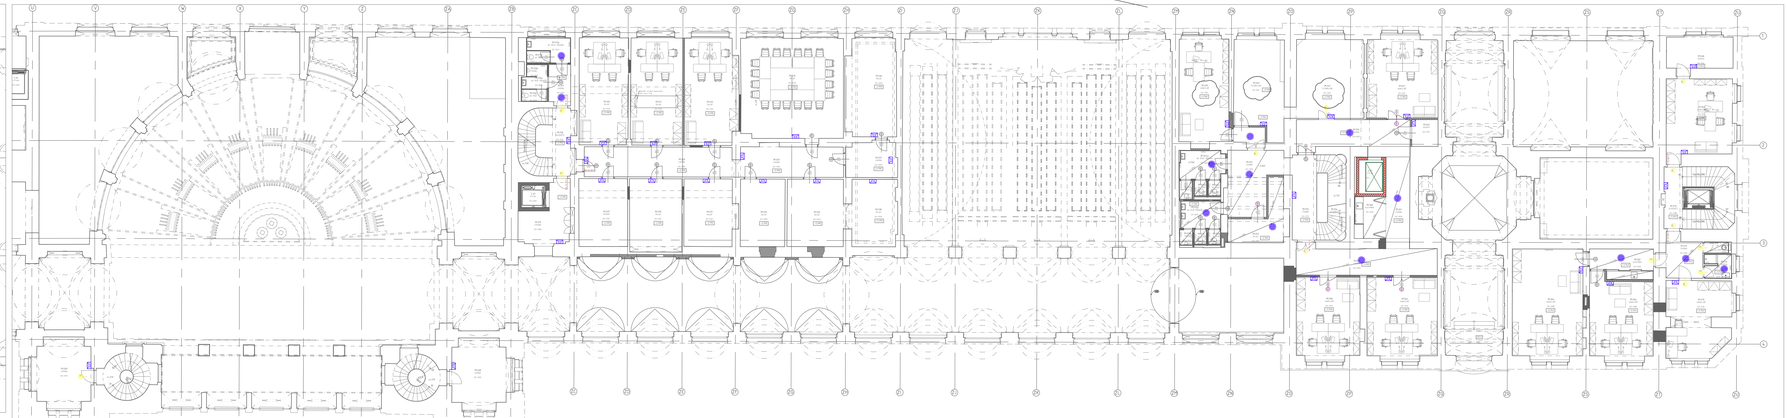

LEGENDA
NZS

- stěhetra-stružení
- reprodutor podhledový
- reprodutor sloupový
- reprodutor archivový nástěnný

Orientační schéma:

Rastlex zpracování mraku:

vě,dém,GIN,Yzt

Revize:	Datum:	Popis:	Kontroloval:
000	06/2022	Odevzdání dokumentace	xx

Stavebník/Investor:
Adresa:
Správa železnic, státní organizace
Dlážděná 1003/7, 110 00 Praha 1

Zhotovitel projektu:
Adresa:
Správní správa Ústí
Smetanová 276/1935, 190 00 Praha 9

Generální projektant:
Adresa:
Kontakt:
DigiTry Art Technologies s.r.o.
Devítiková 875/76, 139 00 Praha 8 - Libeň
T: +420 724 444 888
E: petrk.tatrontech@gmx.cz

Projektant Část:
Adresa:
Kontakt:
DigiTry Art Technologies s.r.o.
Devítiková 875/76, 139 00 Praha 8 - Libeň
T: +420 724 444 888
E: petrk.tatrontech@gmx.cz

Hlavní projektant (HIP):	Specialista:	Odpovědný projektant:	Zpracoval:
Ing. Petrtr Hrubý	Ing. Ondřej Lapčík	Ing. Jiří Matják	Ing. Ondřej Lapčík

Název stavby/akce:
Rekonstrukce výpravní budovy v žst. Praha hl.n.
II. Etapa

Stupeň PD: 9533700110
Označení stavebního objektu: 2020-006
Název části: Pozemní stavební objekty výpravních budov a budov vedlejší
Název objektu: **Praha hlavní nádraží**
Název přílohy: NZS - Půdorys mezipatro
Název dílčí části přílohy: Technika prostředí staveb
Kraj: Hlavní město Praha
Katastrální území: 734441
TUDU: 570441

Stupeň dokumentace: DVZ
Datum zpracování: 06/2022
Formátu: 1890 x 420
Měřítko: 1:100

Označení DI-tisků: **SO 07-71-07.04**
Číslo přílohy: **2.623**
Počet:

Tento výkres nesmí být kopírován nebo předán třetí straně bez písemného souhlasu autora projektu.