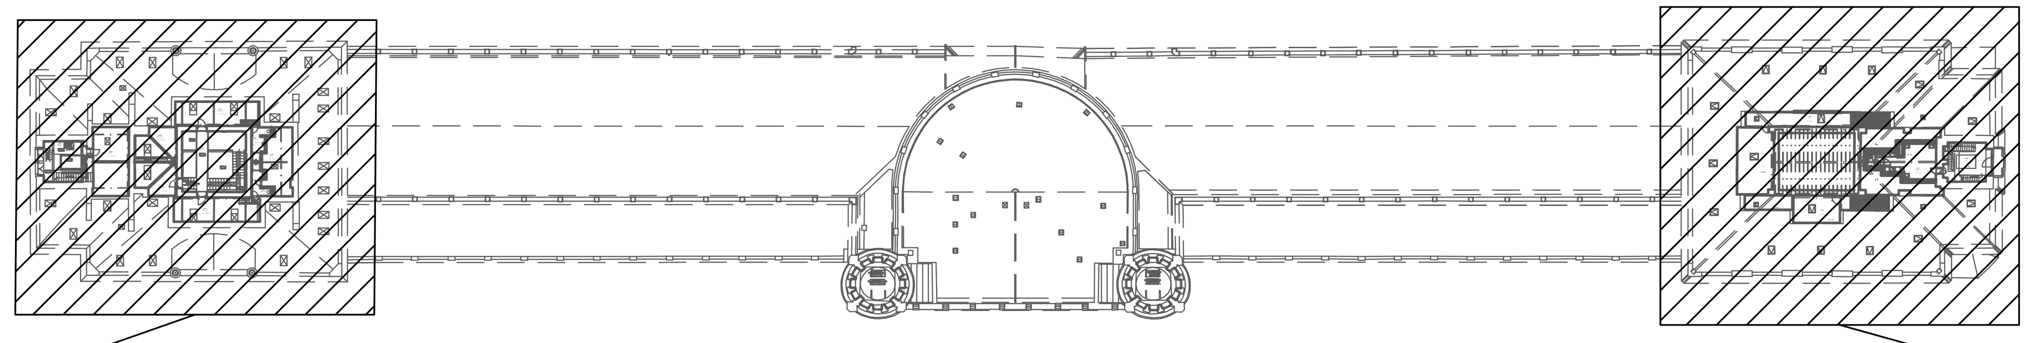

TABULKA MÍSTNOSTÍ							
ČÍSLO	NÁZEV	PLOCHA	POVRCHOVÁ_ÚPRAVA_PODLAHA	POVRCHOVÁ_ÚPRAVA_STĚNA	POVRCHOVÁ_ÚPRAVA_STROP	POZN1	VÝŠKA
2.126	ÁTRIUM	51.57	-	extérierová omítka	-		19230
6.001	CHODBA	23.05		vápenná omítka, výmalba S/12			-
6.002	ARCHÍV	29.87		vápenná omítka, výmalba S/12			290-2840
6.003	SERVROVNA	13.98	keramická dlažba, formát 600x600mm	vápenná omítka - malba S/12	SDK podhled, malba		1000-2560
6.003a	KANCELÁŘ	17.65	dubové parkety	vápenná omítka - malba S/12	SDK podhled, malba		980-2560
6.004	KANCELÁŘ	24.77	dubové parkety	vápenná omítka - malba S/12	SDK podhled, malba		1840-3560
6.005	CHODBA	46.67	terrazzo	vápenná omítka - malba S/12	-		-
6.006	KANCELÁŘ	25.24	dubové parkety	vápenná omítka - malba S/12	SDK podhled, malba		1800-3560
6.007	KOUPELNA	5.93	keramická dlažba, formát 600x600mm	keramický obklad, formát 150x150mm / vápenná omítka - malba S/01, S/05	SDK podhled, malba	obklad do výšky 150mm nad obložku dveří	1360-2700
6.008	KOUPELNA	5.35	keramická dlažba, formát 600x600mm	keramický obklad, formát 150x150mm / vápenná omítka - malba S/01, S/05	SDK podhled, malba		1300-2710
6.009	-	20.93		vápenná omítka- malba, S/12			0-2090
6.010	-	25.34					3280
6.011	-	29.17					2600
6.014	-	15.47					3340
6.017	ZÁZEMÍ	18.80	dubové parkety	vápenná omítka - malba S/01	SDK podhled, malba		2220
6.018	-	21.19		vápenná omítka - malba S/01	prosklený pochozí strop		4090
6.019	KOUPELNA	2.70	keramický dlažba, formát 600x600 mm	keramický obklad, formát 150x150mm/ vápenná omítka, výmalba S/01, S/05	SDK podhled, malba	výška obkladu po strop	2220
Š.01	ŠACHTA	0.57	bet. mazanina	jadrová vápenno-cementová omítka	-		-

LEGENDA EPS

- EPS ústředna EPS
- opticko-kouřový hlásič
- termo-diferenciální hlásič
- tlačítkový hlásič
- I/O modul vstupů a výstupů

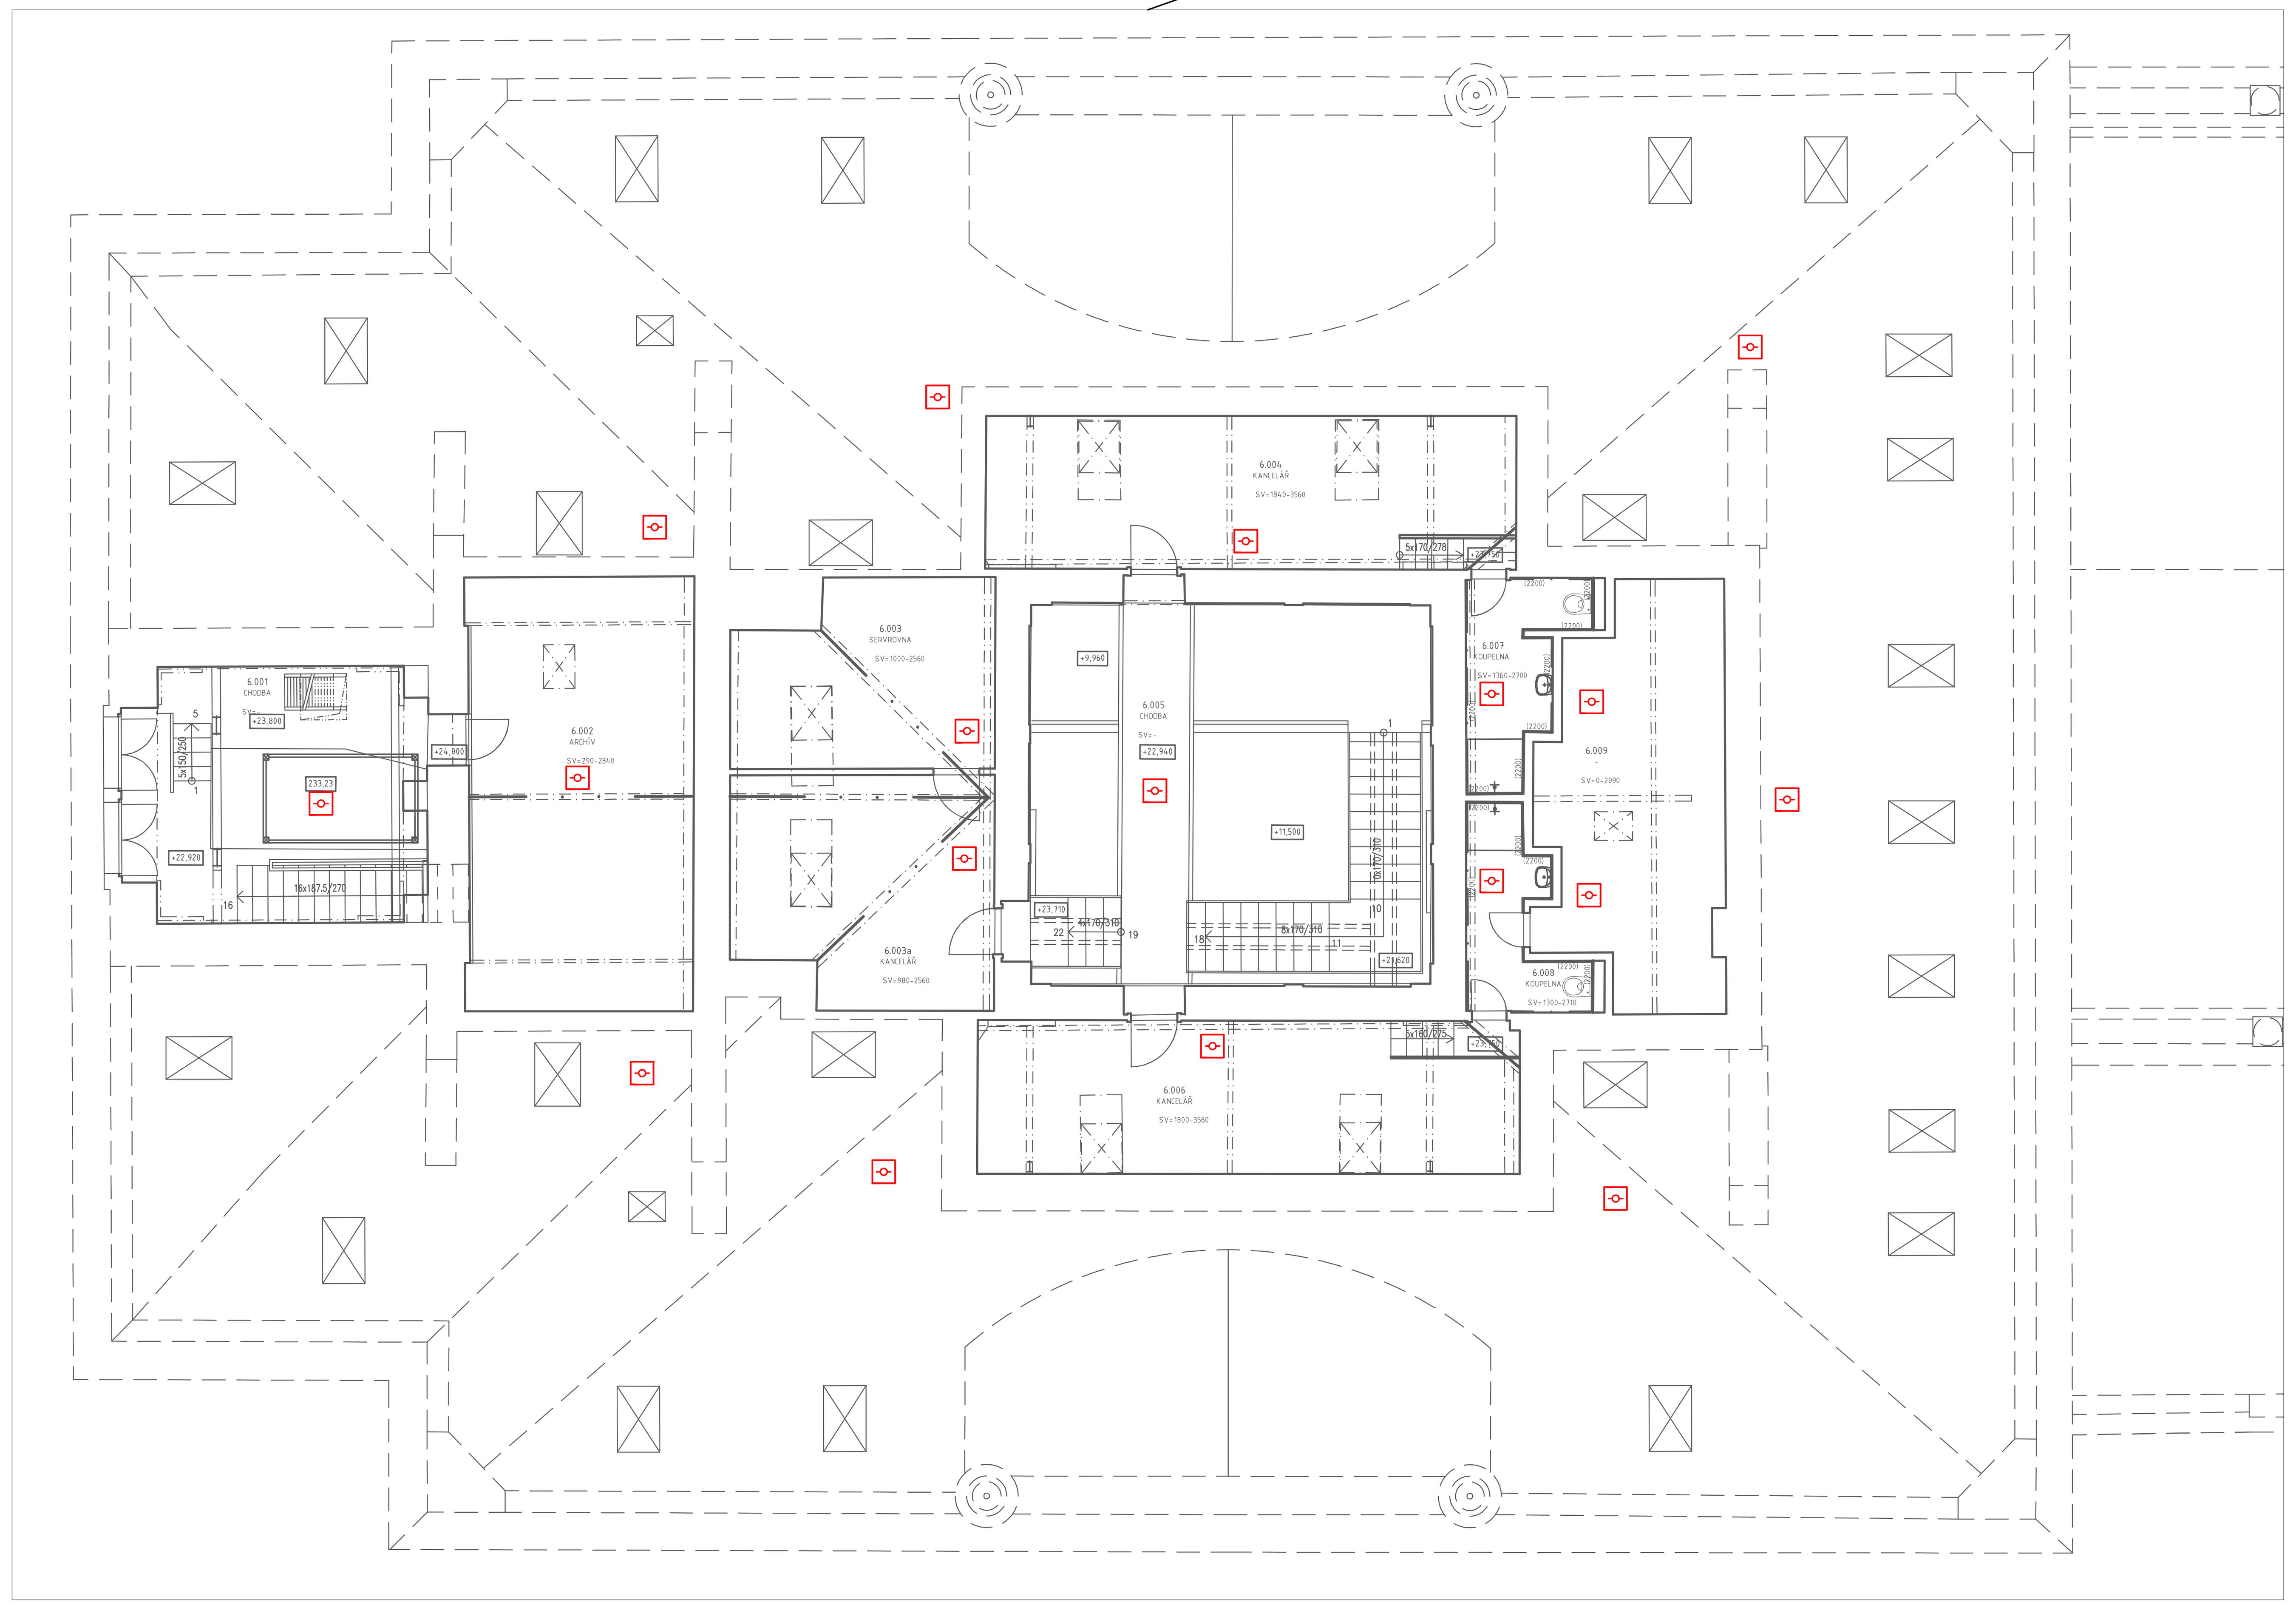

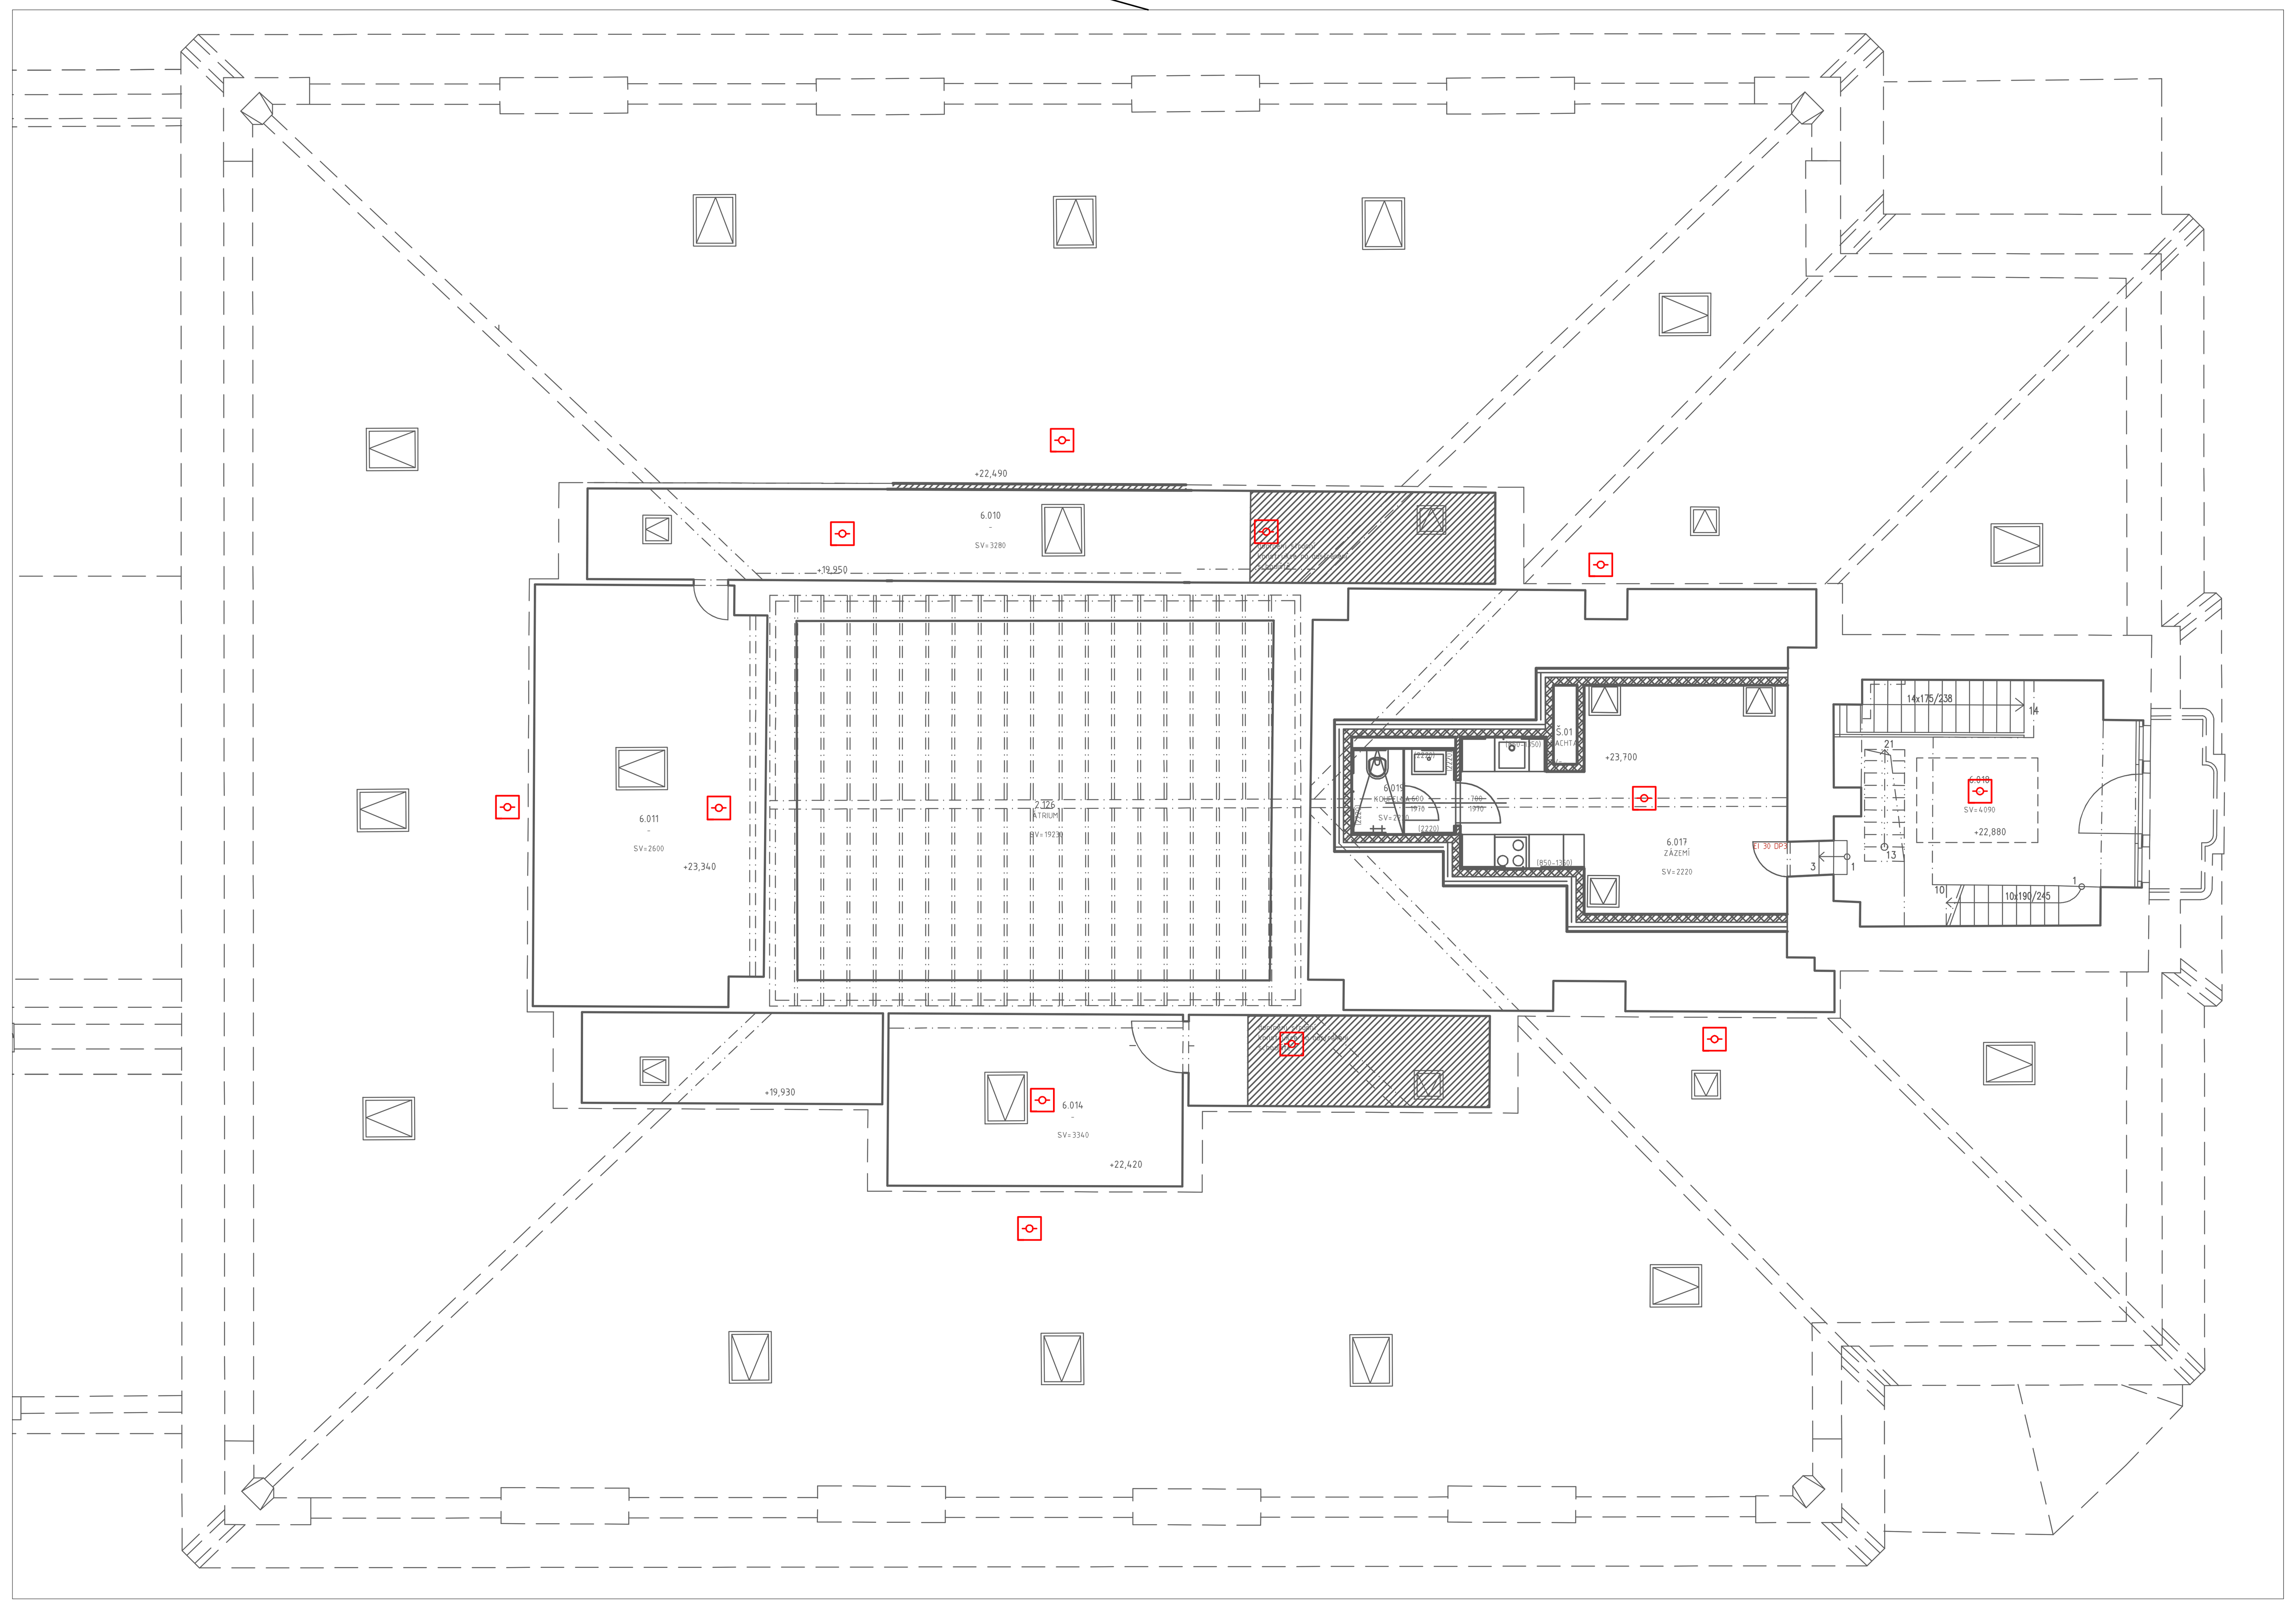

Orientační schéma:

±0,000=209,720

Razítko oprávněné osoby:

Podpis: Datum:

Revize:	Datum:	Popis:	Kontroloval:
000	06/2022	Odevzdání dokumentace	Ing. Jiří Maňák

Stavebník/Investor: **Správa železnic, státní organizace**
Adresa: Dlážděná 1003/7, 110 00 Praha 1
Zástupce investora: Stavební správa západ
Adresa: Sokolovská 278/1955, 190 00 Praha 9

SPRÁVA ŽELEZNIC

Generální projektant: **DigiTry Art Technologies s.r.o.**
Adresa: Davídkova 675/76, 128 00 Praha 8 - Libeň
Kontakt: T: +420 724 444 999
E: patrik.babinek@digitry.cz

Projektant části: **DigiTry Art Technologies s.r.o.**
Adresa: Davídkova 675/76, 128 00 Praha 8 - Libeň
Kontakt: T: +420 724 444 999
E: patrik.babinek@digitry.cz

Hlavní projektant (HIP): Ing. Martin Hulan
Specialista: Ing. Ondřej Lapčík
Odpovědný projektant: Ing. Jiří Maňák
Zpracovatel: Ing. Ondřej Lapčík

Název stavby/akce: **Rekonstrukce výpravní budovy v žst. Praha hl.n. II. Etapa**

Označení (S-kód): S631700110
Označení zhotovitele: 2020-006

Název části: Pozemní stavební objekty výpravních budov a budov zastávek
Označení části: D.2.2. 1
Název objektu: **Praha hlavní nádraží**
Označení objektu/komplexu: **SO 07-71-07.04**
Název přílohy: EPS - Půdorys 6. NP
Číslo přílohy: **2.608**
Název dílčí části přílohy: Technika prostředí staveb
Paré:

Kraj: Hlavní město Praha
Katastrální území: Vinohrady [727164]
TUDU: 1704K1

Stupeň dokumentace: DUSP
Datum zpracování: 06/2022
Formáty: 1000 x 420
Měřítko: 1:100

S-kód: S631700110 – Stupeň dokumentace: DUSP – Část: D2201 – Objekt: SO0771070 – Podobjekt: 4 – Příloha: 2608 – Revize: 000
[Prostor pro další informace]