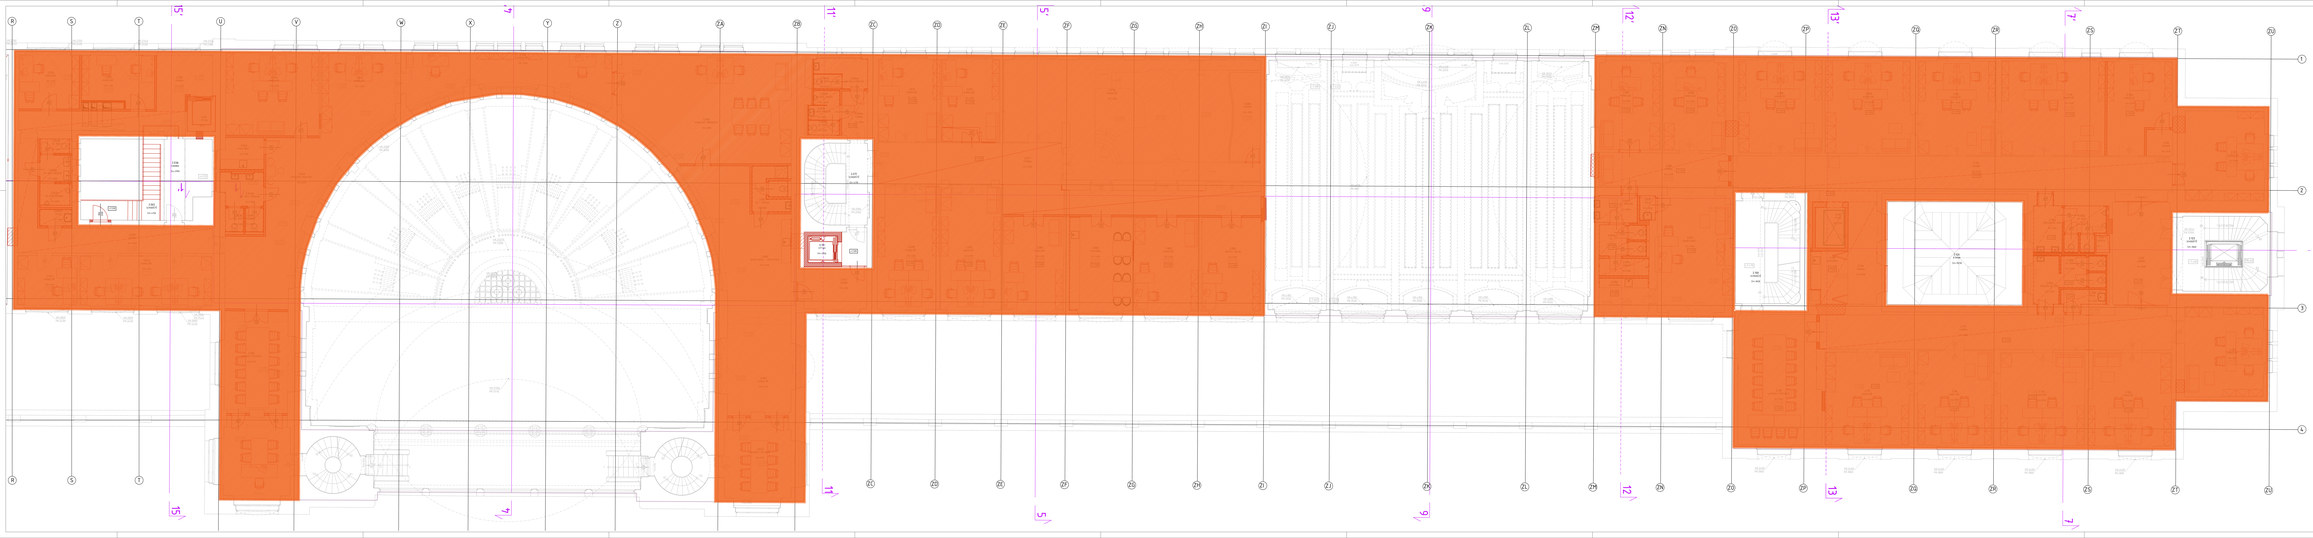

LEGENDA BAREV

- střešní prostory
- kolejiště prostory
- technologické prostory
- kancelářské prostory
- různí vyšlost
- ostatní prostory

Orientační schéma

Rozšíření zpracovávané oblasti

Projekt

Objekt

Revize	Datum	Popis	Kontrolovat
000	06/2022	DUP Řešení stavebních	Ing. Martin Hulan

Objednatel/investor: **Správa železnic, státní organizace**
Adresa: Dlážděná 1003/7, 110 00 Praha 1

Zástupce investora: Stavební správa západ
Adresa: Rakovníkova 2/78/2553, 160 00 Praha 6

Zpracovatel projektové dokumentace: **BigTrix Art Technologies s.r.o.**
Adresa, kontakt: Osvobozená 675/76, 129 00 Praha 9 - Libeň
T: +420 724 464 585
E: petr.fr.kalivoda@bigtrix.cz

Projektant část: **BigTrix Art Technologie a.r.o.**
Adresa, kontakt: Osvobozená 675/76, 129 00 Praha 9 - Libeň
T: +420 724 464 585
E: petr.fr.kalivoda@bigtrix.cz

Hlavní projektant (HIP):	Specialista:	Odpovědný projektant:	Zpracoval:
Ing. Martin Hulan		Ing. Martin Hulan	Ing. Jurka Domanitková

Název stavby/celku:

Rekonstrukce výpravní budovy v žst. Praha hl.n.
II. Etapa

Stavební třída:	Nižší třída pil
Stavební stadium:	Stavební stadium
	2020-008
Měřítko:	Dokument číslo: D.2.2.1
Název stavby:	Stavební objekt/provozní soubor a hrubou zastávkou
	SO 07-71-07 01
Název přílohy:	Půdorys 2.NP - schéma
Název celé části přílohy:	Architektonicko-řešení řešení
Část:	Stavební úpravy: Tužka:
Název měřítka: Praha	Strukturu [727/340] 1:50ks1:
Stupeň dokumentace:	Datum zpracování: Formáty: Měřítko:
DUSP	06/2022 DP A 4/A2 1:50

Tento výkres je majetkem autora a nesmí být kopírován nebo jinak rozmnožován bez jeho souhlasu.