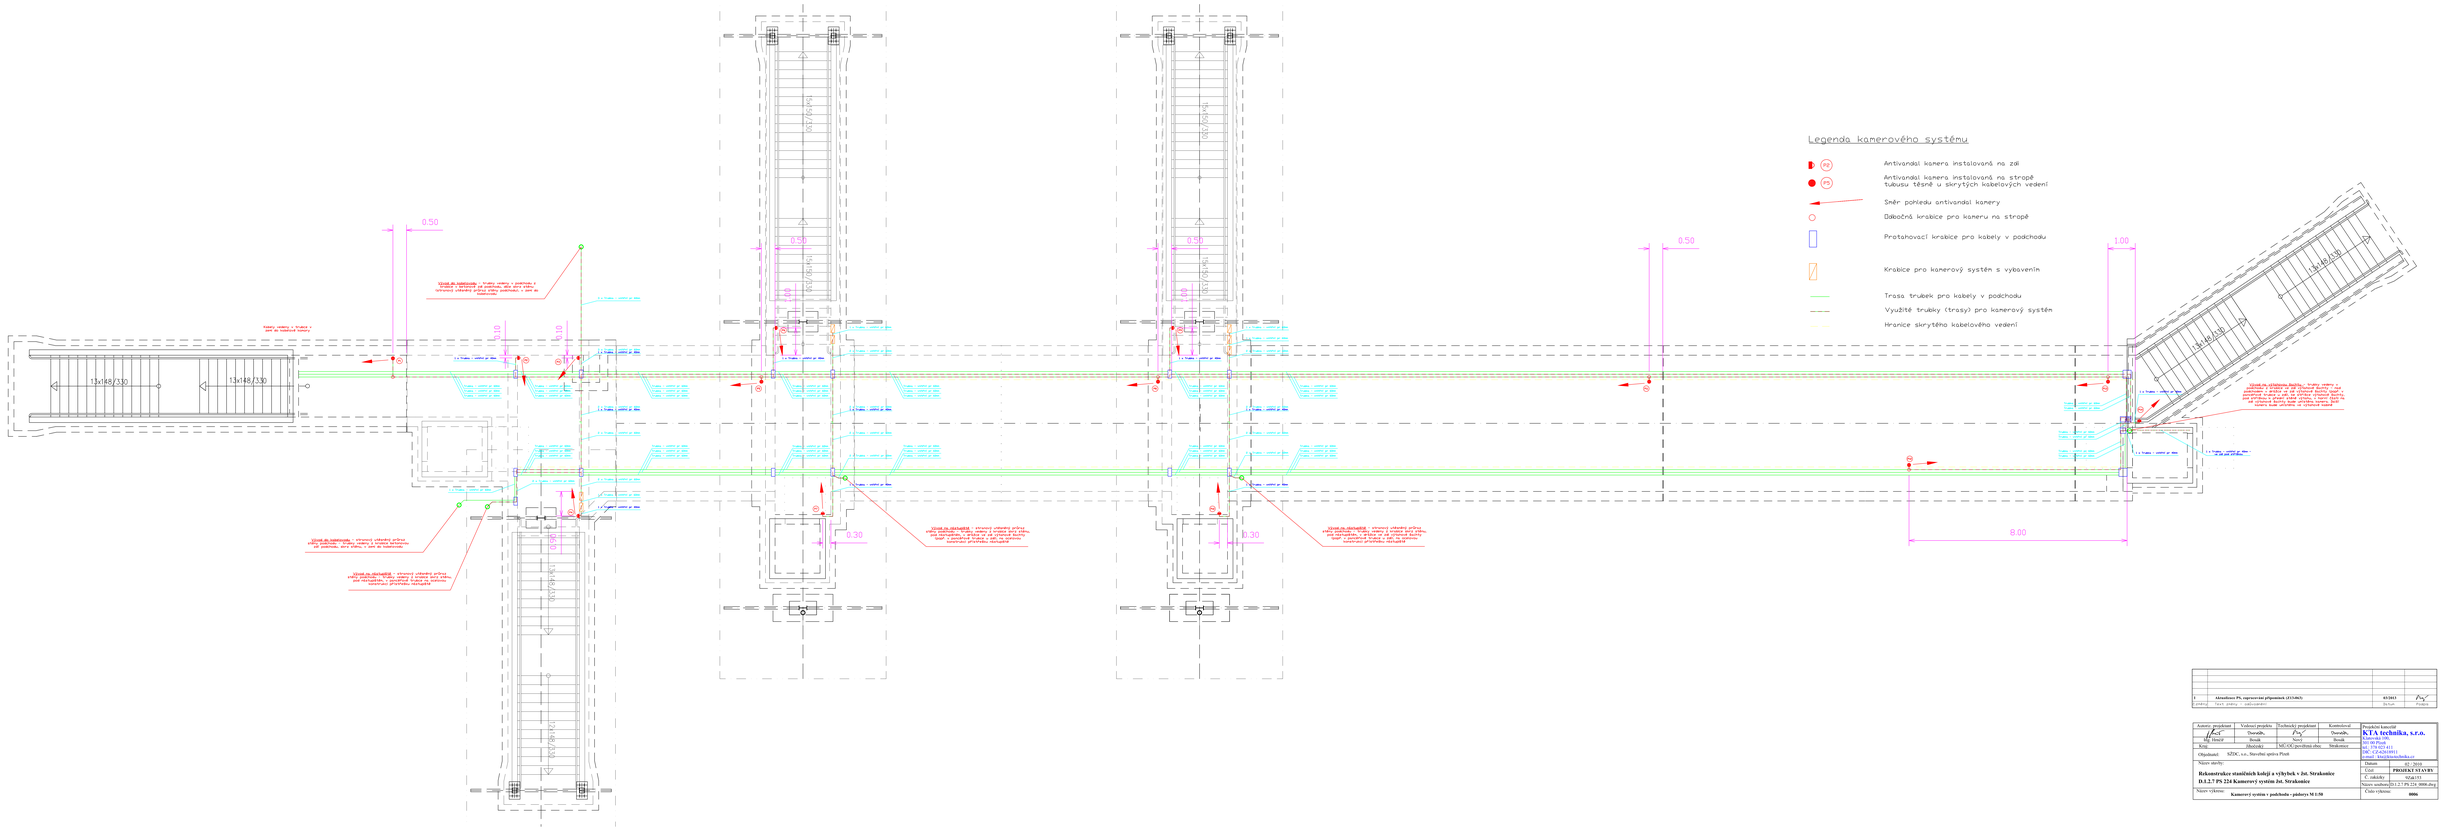

1	Aktualizace PS, zapracování připomínek zl/1/04/21	4/4/2021	
Č. změny	Text změny – zadávací/stavební	Datum	Podpis

Autorský projekt	Vedoucí projektu	Technický projektant	Kontroloval	Projektová kancelář	
Ing. Hrnčíř	Dvořáček, Bosák	Ing. Nový	Dvořáček, Bosák	**KTA technika, s.r.o.**	
				Kollárova 156, 301 00 Plzeň	
Kraj:	Okresní(k):	MČ/OÚ/pověřená obec	Strakonice	tel.: 377 532 111	
Objednatel:	SŽDC, s.o., Stavební správa Plzeň			IČ: 47-28-5911	
				e-mail: info@ktatechnika.cz	
Název akce/dílu:				Datum:	02 / 2020
Rekonstrukce staničních kolejí a výhybek v žst. Strakonice				Část:	**PROJEKT STAVBY**
D.1.2.7 PS 224 Kamerový systém žst. Strakonice				Č. zakázky:	9268/19
				Název souboru:	D1.2.7 PS 224 0000.dwg
Název výkresu:	**Kamerový systém v podchodu - půdorys M 1:50**			Číslo výkresu:	**0006**