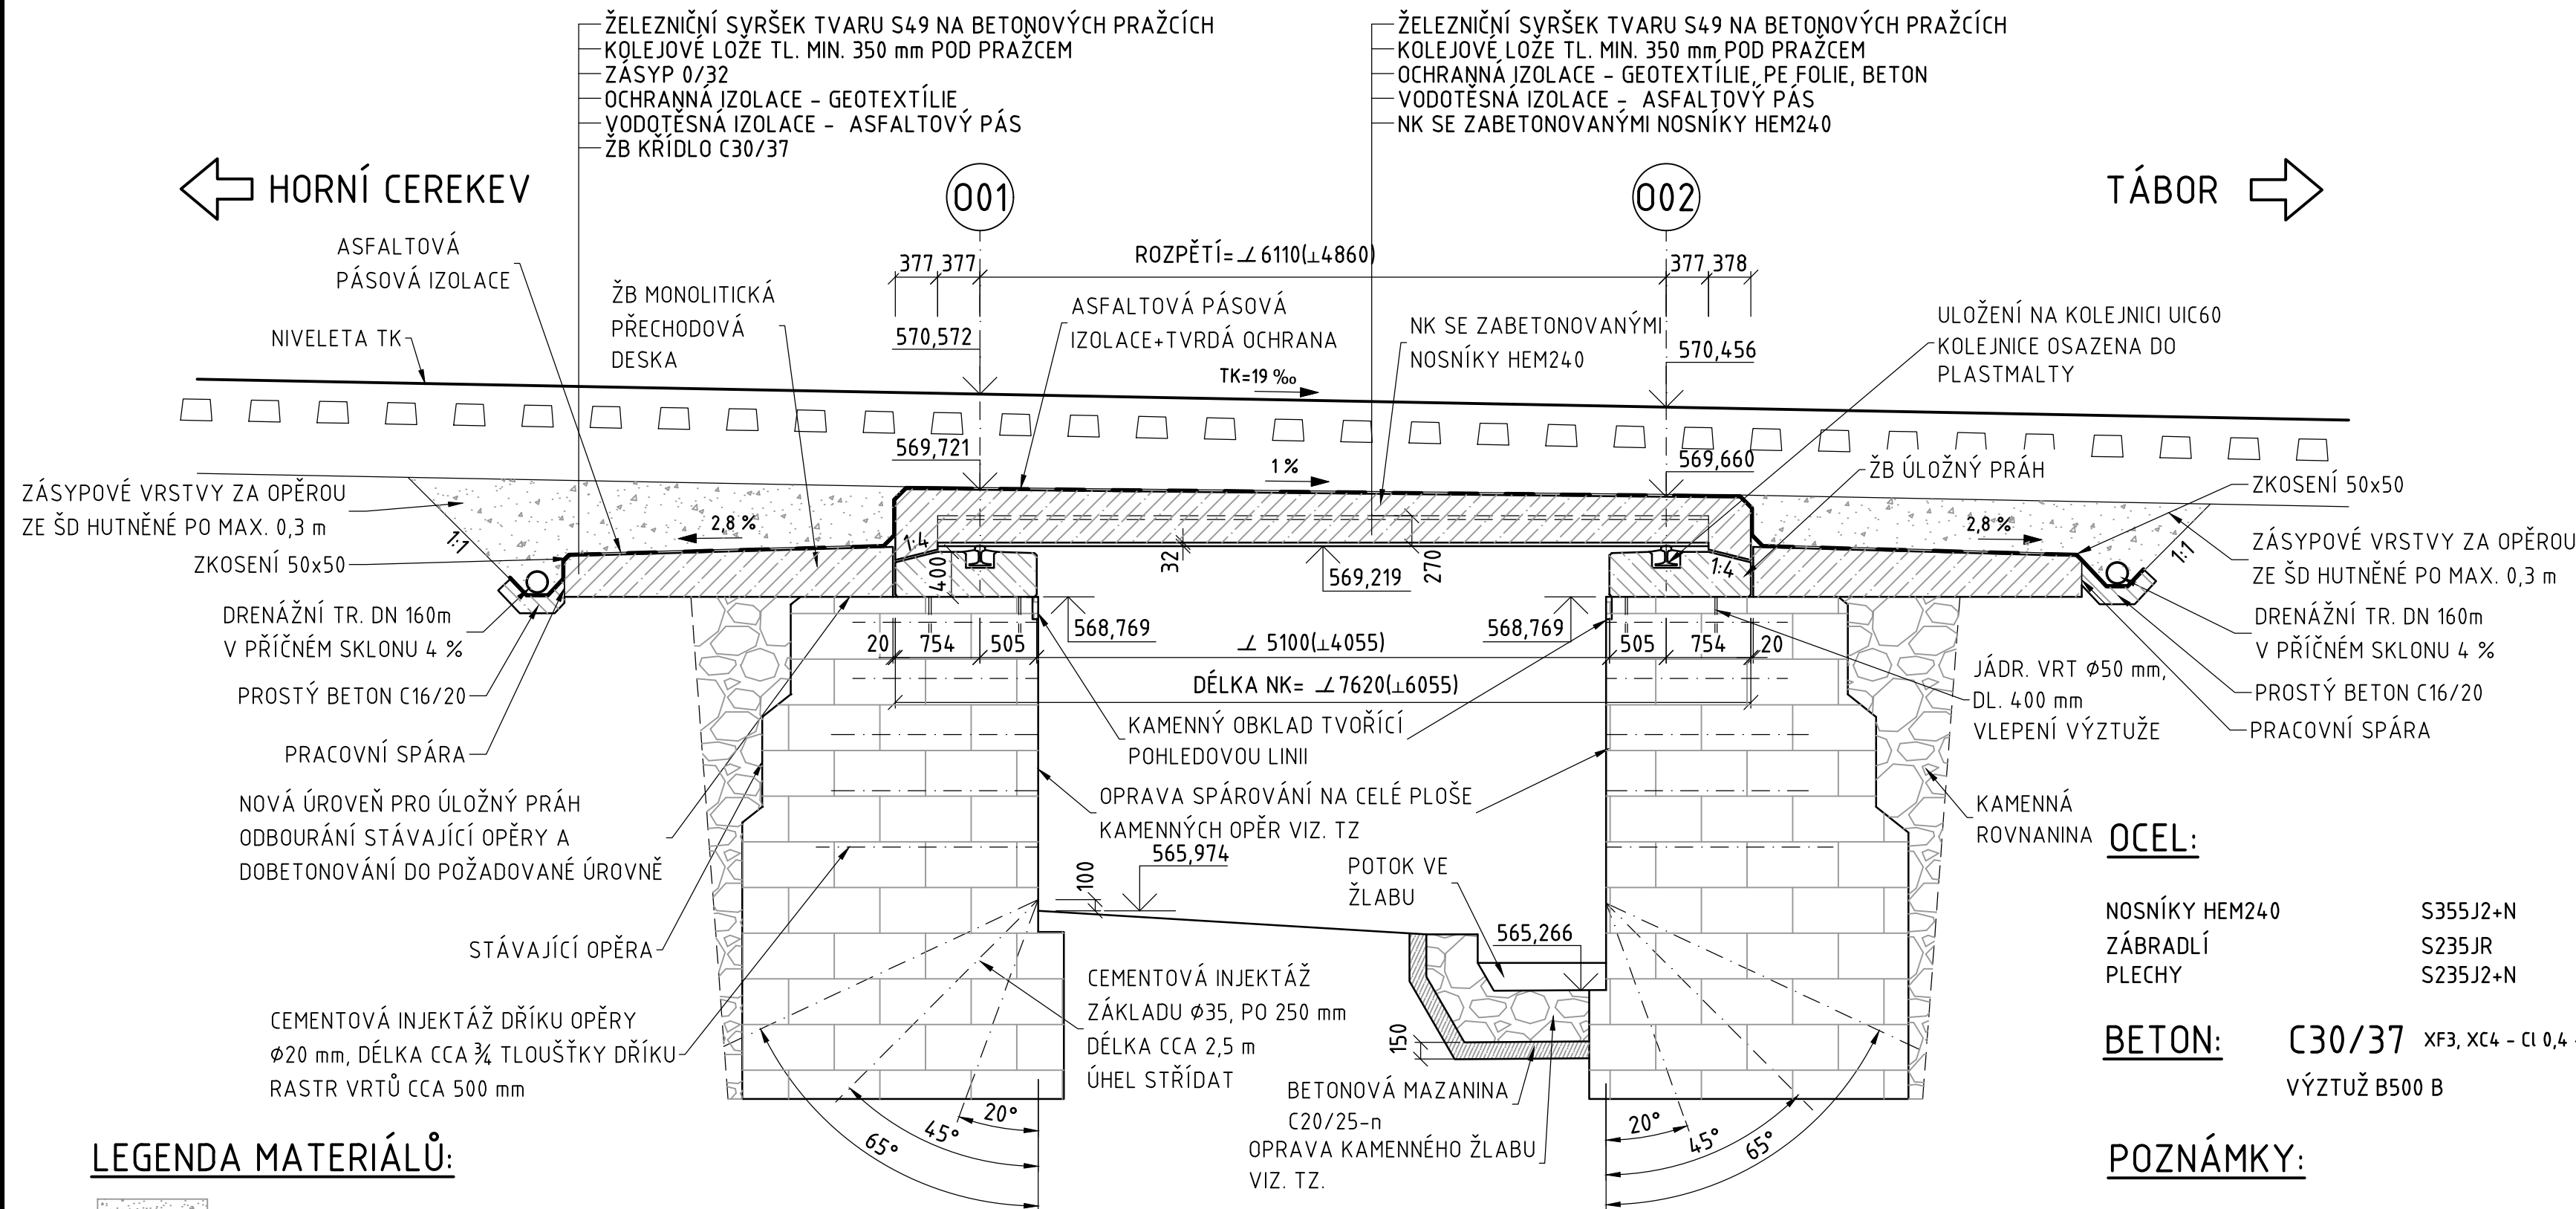


ŘEZ 1-1

M 1:50



LEGENDA MATERIÁLŮ:

	ZÁSYP ŠD 0/32
	ŽELEZOBETON C30/37, XF3, XC4
	KAMENNÉ ZDIVO

TÁBOR

OCEL:

NOSNÍKY HEM240 S355J2+N  
ZÁBRADLÍ S235JR  
PLECHY S235J2+N

BETON: C30/37 XF3, XC4 - CI 0,4 - Dmax 22 - S4  
VÝZTUŽ B500 B



 

POZNÁMKY:

- STÁVAJÍCÍ ČÁSTI OPĚR A KŘÍDEL BUDOU SANOVÁNY - VIZ TZ.
- KAMENNÉ ZDIVO OPĚR SE UBOURÁ DLE MOŽNOSTÍ STÁVAJÍCÍHO MATERIÁLU. DO POŽADOVANÉ ÚROVNĚ SE OPĚRA DOBETONUJE S POUŽITÍM BEDNĚNÍ V ČELE OPĚRY A NÁSLEDNĚ SE ČELO DOOBKLÁDÁ KAMENNÝM OBKLADEM.

Souřadnicový systém: S-JTSK  
Výškový systém: Bpv

OZNAČENÍ	PODROBNOSTI	DATUM	PODPIS
TABULKA ZMĚN			

TÚ 1851 Horní Cerekev (mimo) - Tábor (mimo)  
DÚ 04 Dobrá Voda u Pelhřimova - Pelhřimov

Zodp. projektant zakázky:	Ing. Libor Kožík		<div>Zhotovitel PD:</div> <div></div> <div>F-PROJEKT-DOPRAVNÍ STAVBY s.r.o.</div> <div>Janáčkova 4642/5d</div> <div>79601 Prostějov</div>			
Zodp. projektant:	Ing. Libor Kožík					
Vypracoval:	Ing. Šárka Bártová					
Kontroloval:	Ing. Libor Kožík					
Kraj: Vysočina	K.ú.: Zajičkov					
Objednatel: Správa železnic, s. o., OŘ Brno, Kounicova 26, 611 43 Brno						
Stavba:						
Oprava mostu v km 11,984 na trati Horní Cerekev - Tábor						
SO 1851-20-03						
Název části PD:						
NOVÝ STAV - PODÉLNÝ ŘEZ						
			Datum:	09/2022		
			Stupeň:	PDPS		
			Číslo zakázky:	09-9163		
			Měřítko:	1:50		
			Část PD:	Číslo přílohy:		
			D.2.1.4	04		