
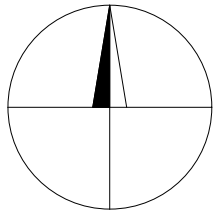


OPRAVA MOSTU V KM 11,984 NA TRATI HORNÍ CEREKEV – TÁBOR  
SITUAČNÍ VÝKRES ŠIRŠÍCH VZTAHŮ

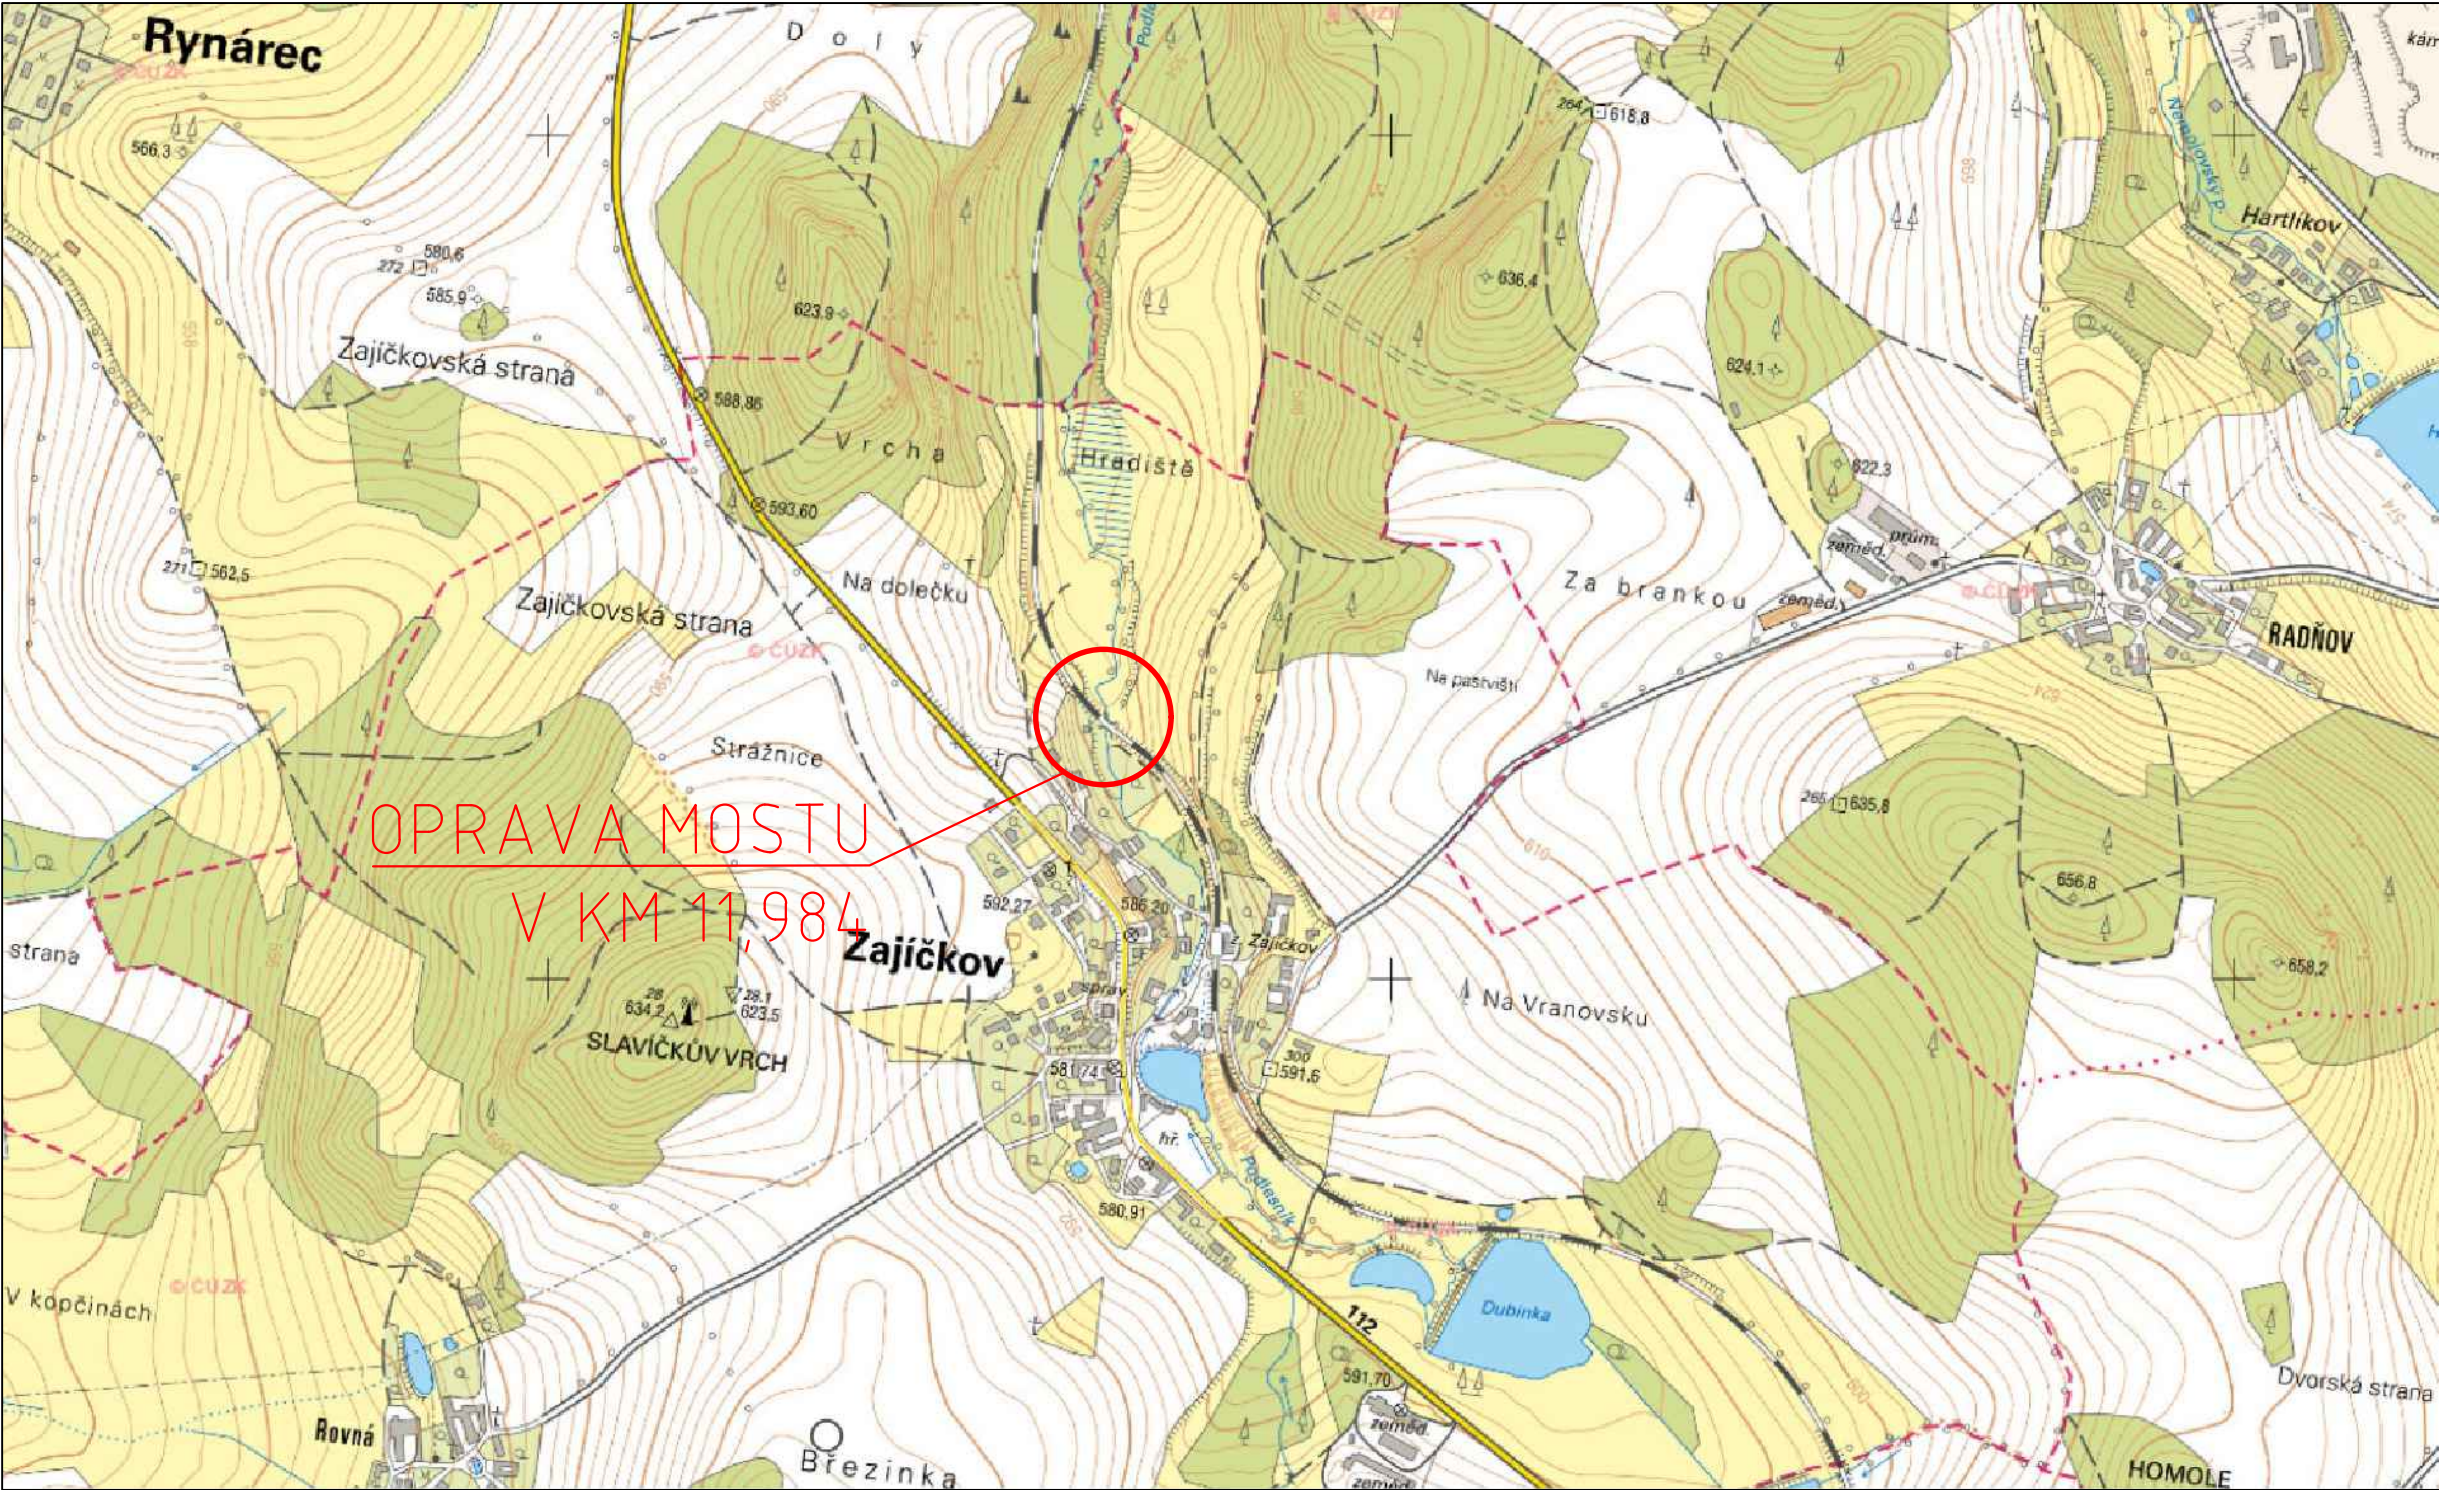

Souřadnicový systém: S-JTSK

OZNAČENÍ	PODROBNOSTI	DATUM	PODPIS
TABULKA ZMĚN			

TÚ 1851 Horní Cerekev (mimo) - Tábor (mimo)  
DÚ 04 Dobrá Voda u Pelhřimova - Pelhřimov

Zodp. projektant zakázky:	Ing. Libor Kožík	<i>Libor Kožík</i>	Zhotovitel PD:  <b>F-PROJEKT</b> DOPRAVNÍ STAVBY F-PROJEKT-DOPRAVNÍ STAVBY s.r.o. Janáčkova 4642/5d 79601 Prostějov	
Zodp. projektant:	Ing. Libor Kožík	<i>Libor Kožík</i>		
Vypracoval:	Bc. Dominik Dvořák	<i>D. Dvořák</i>		
Kontroloval:	Ing. Libor Kožík	<i>Libor Kožík</i>		
Kraj: Vysočina	K.ú.: Zajíčkov			
Objednatel: Správa železnic, s. o., OŘ Brno, Kounicova 26, 611 43 Brno			Datum:	
Stavba:			09/2022	
Oprava mostu v km 11,984 na trati Horní Cerekev - Tábor			Stupeň:	
			PDPS	
			Číslo zakázky:	
			09-9163	
Název části PD:			Měřítko:	
			-	
SITUACE ŠIRŠÍCH VZTAHŮ			Část PD:	
			C.1	
			Číslo přílohy:	
			-	