

OPRAVA MOŠTU V KM 11,984 NA TRATI HORNÍ CERKEV - TÁBOR  
ŽELEZNIČNÍ SVRŠEK - PODÉLNÝ PROFIL  
1:1000/100


## POZNÁMKY:

- 1) Rozšíření rozchodu vnitřního kolejnicového pásu  $\Delta u = 4 \text{ mm}$



 HORNÍ CEREKEV


NOVÁ NIVELETA TK  
STÁVAJÍCÍ NIVELETA TK

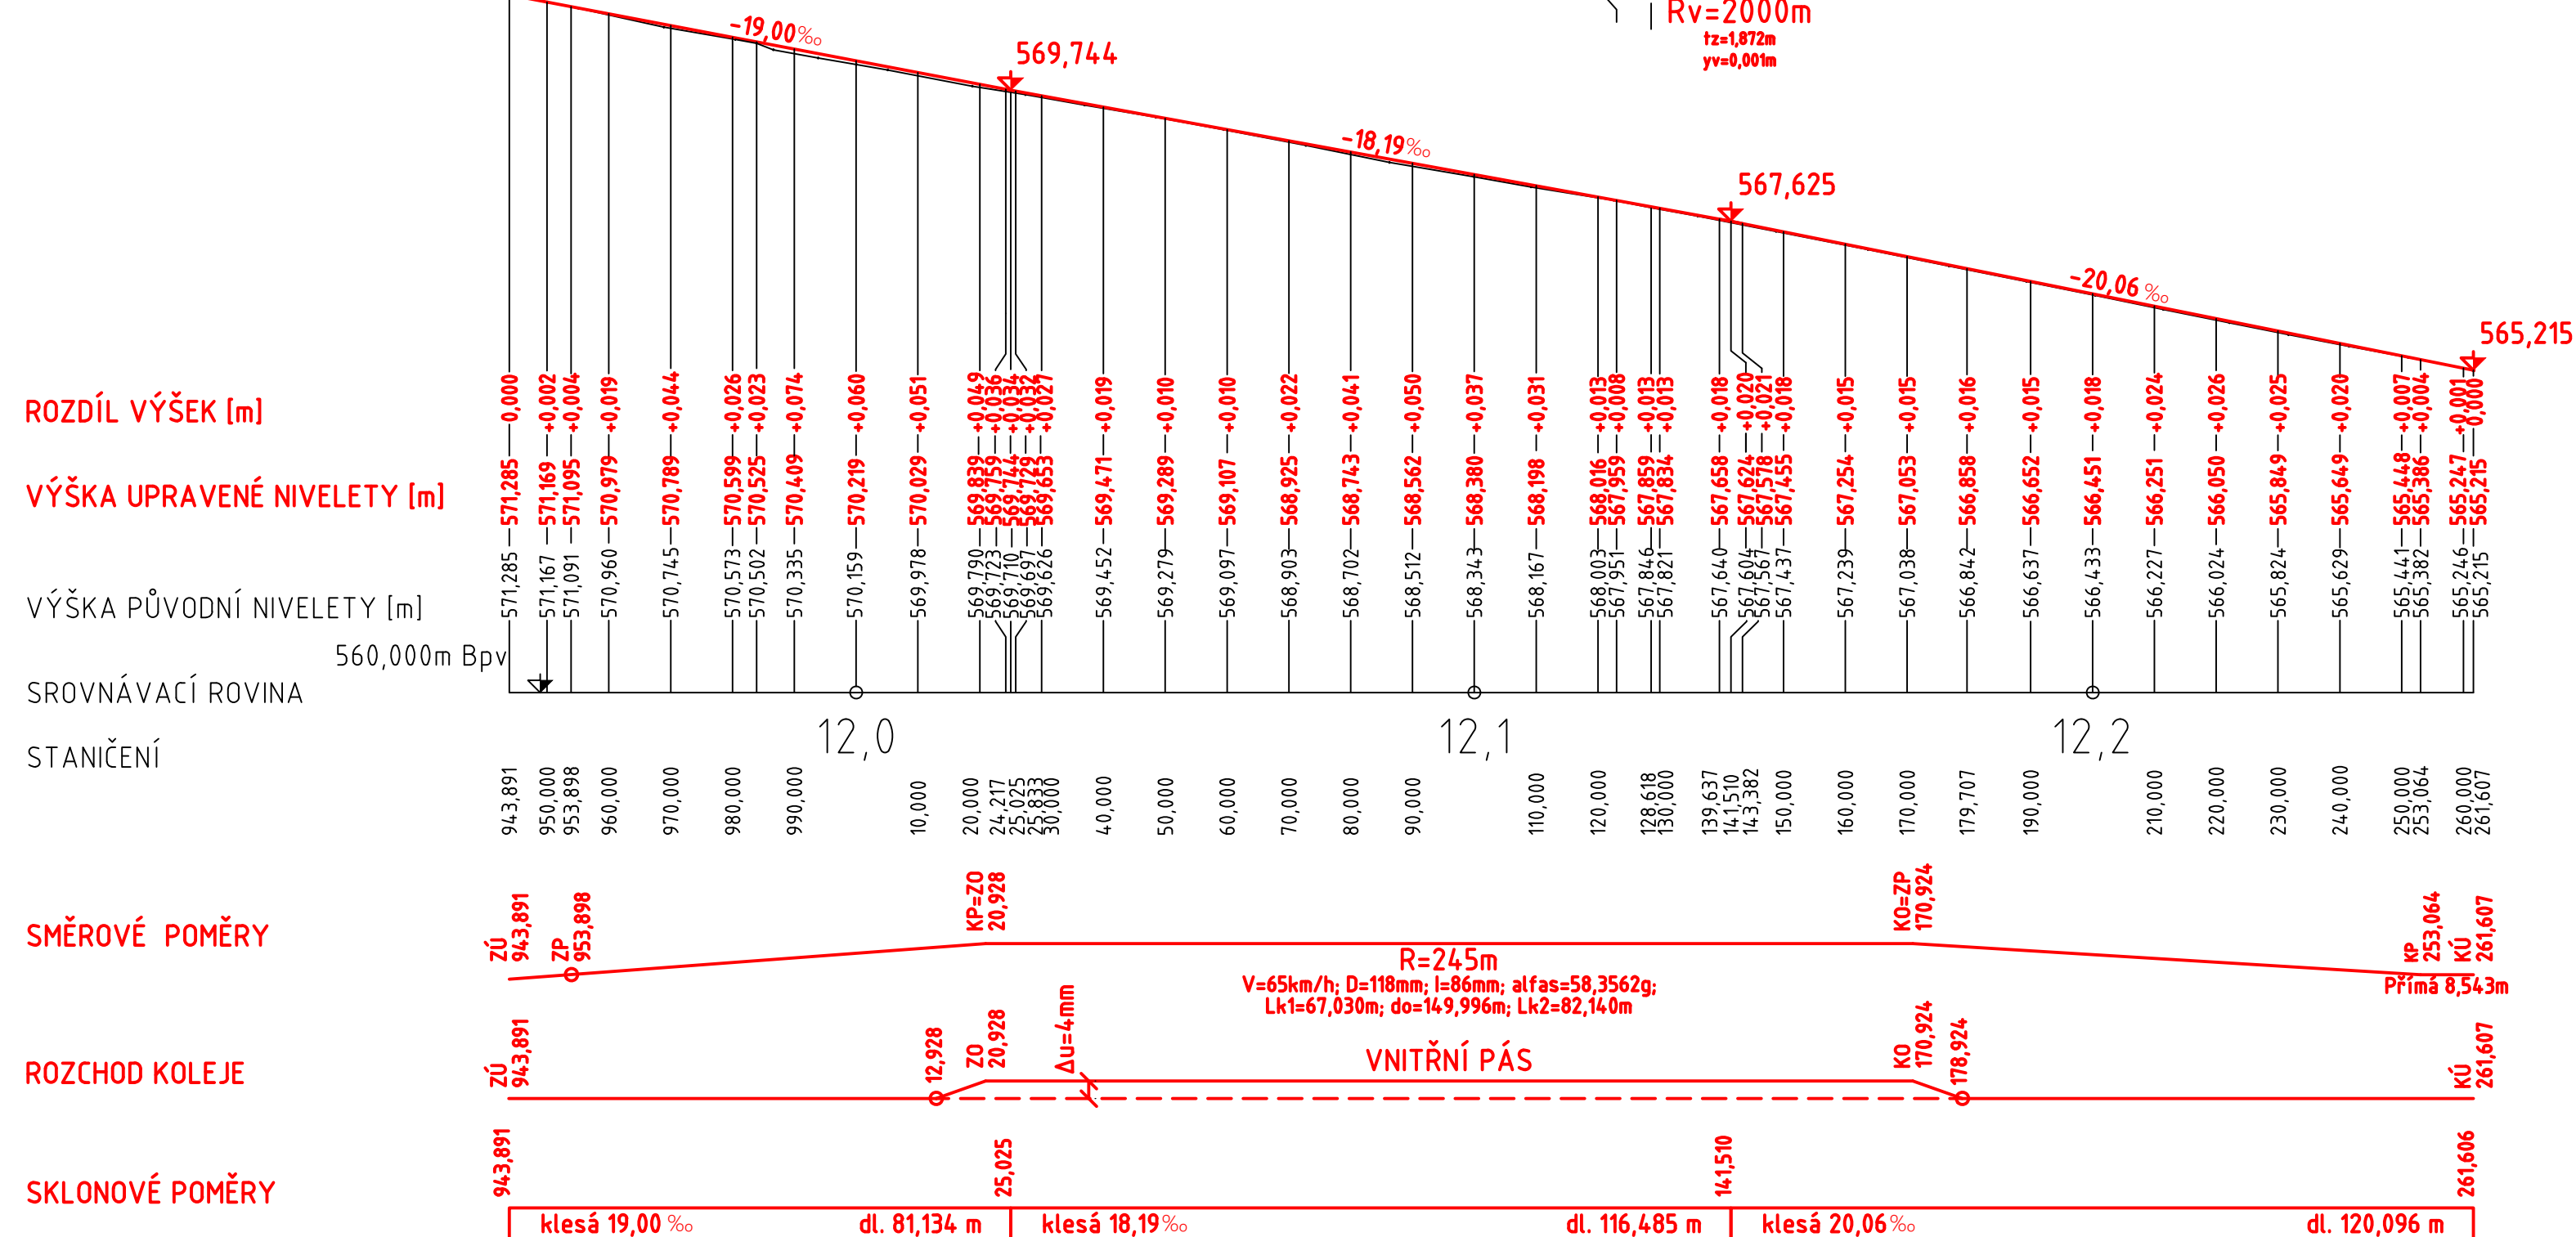

Souřadnicový systém: S-JTSK  
Výškový systém: Bpv

OZNAČENÍ	PODROBNOSTI	DATUM	PODPIS
TABULKA ZMĚN			

TÚ 1851 Horní Cerekev (mimo) - Tábor (mimo)  
DÚ 04 Dobrá Voda u Pelhřimova - Pelhřimov

Zodp. projektant zakázky:	Ing. Libor Kožik	<i>Libor Kožik</i>	Zhotovitel PD:  F-PROJEKT-DOPRAVNÍ STAVBY s.r.o. Janáčkova 4642/5d 79601 Prostějov
Zodp. projektant:	Ing. Libor Kožik	<i>Libor Kožik</i>	
Vypracoval:	Bc. Dominik Dvořák	<i>D. Dvořák</i>	
Kontroloval:	Ing. Libor Kožik	<i>Libor Kožik</i>	
Kraj: Vysočina	K.ú.: Zajíčkov		
Objednatel: Správa železnic, s. o., OŘ Brno, Kounicova 26, 611 43 Brno			
Stavba:			
Oprava mostu v km 11,984 na trati Horní Cerekev - Tábor  <div style="text-align: center; font-size: 24px; font-weight: bold;">SO 1851-10-03</div>			
Název části PD:			
PODÉLNÝ PROFIL			
			Datum: 09/2022 Stupeň: PDPS Číslo zakázky: 09-9163 Měřítko: 1:1000/100 Část PD: D.2.1.1 Číslo přílohy: 03