

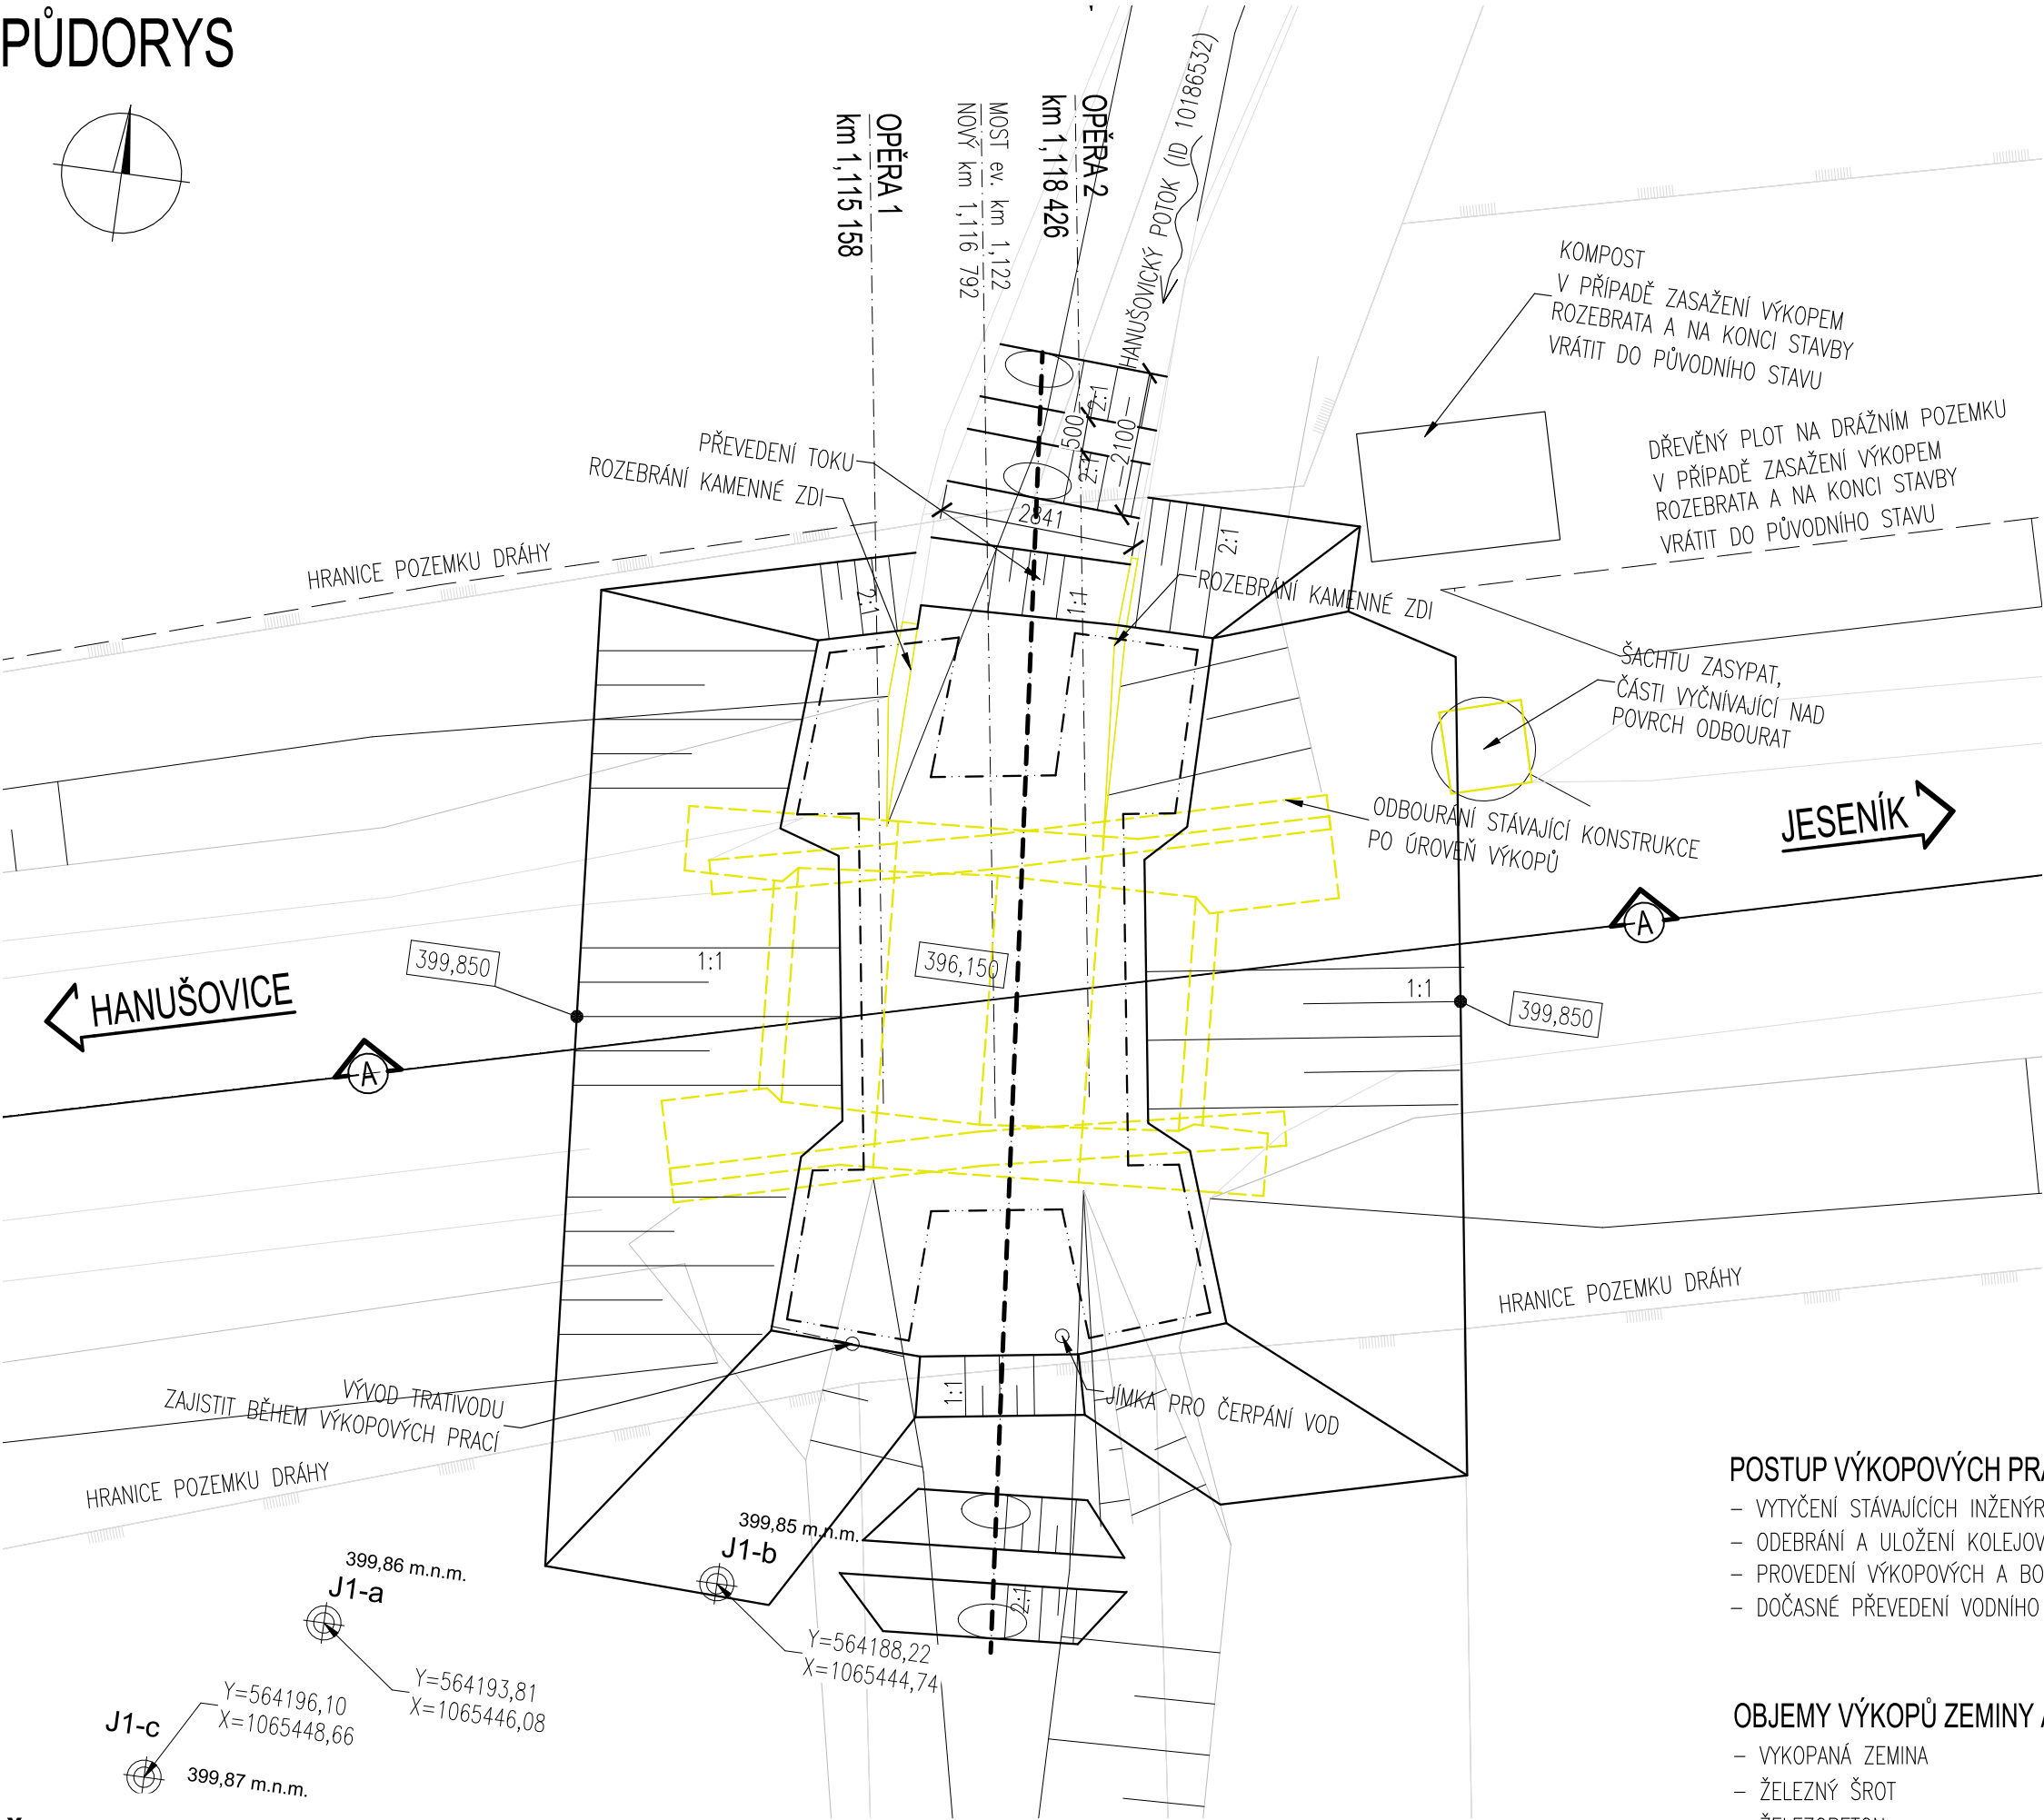


VÝKRES VÝKOPŮ

M 1:100
PŮDORYS

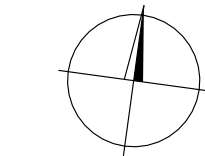

ŘEZ A-A

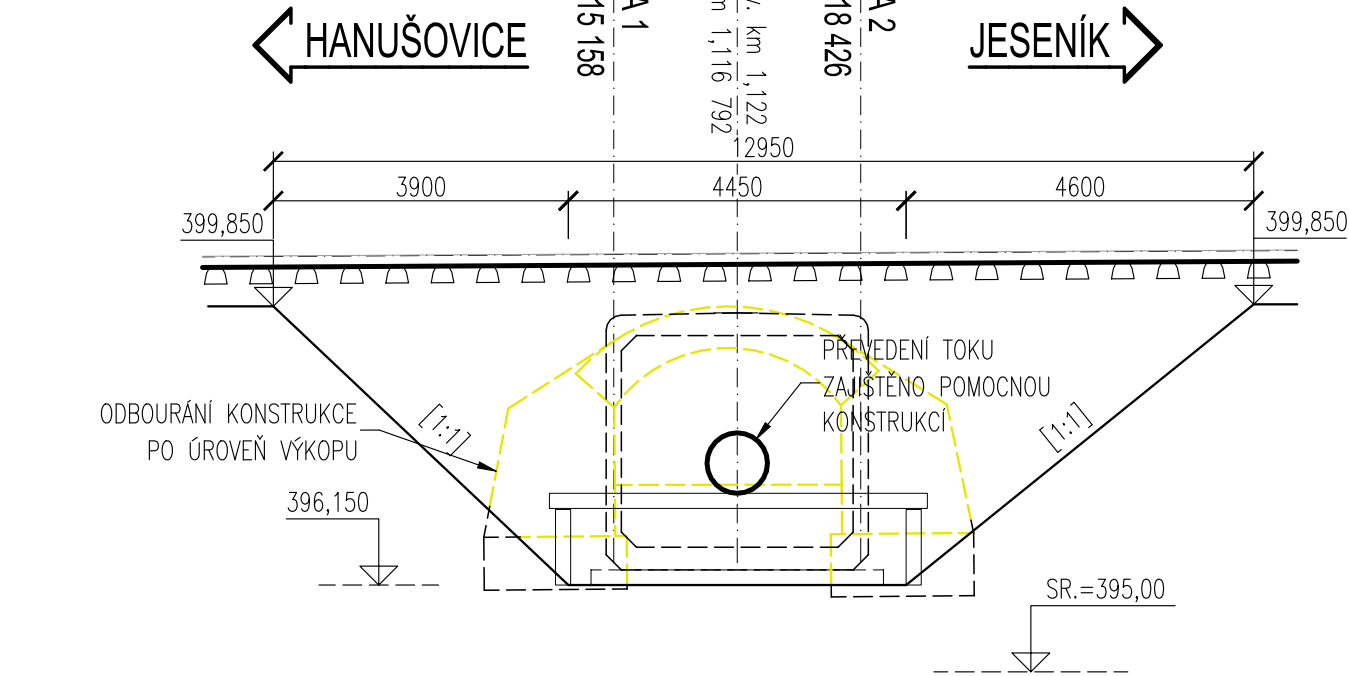

POSTUP VÝKOPOVÝCH PRACÍ:

- VYTČENÍ STÁVAJÍCÍCH INŽENÝRSKÝCH SÍTÍ A JEJÍCH ZRUŠENÍ, PŘELOŽENÍ NEBO PROVIZORNÍ PŘELOŽENÍ
- ODEBRÁNÍ A ULOŽENÍ KOLEJOVÉHO SVRŠKU
- PROVEDENÍ VÝKOPOVÝCH A BOURACÍCH PRACÍ
- DOČASNÉ PŘEVEDENÍ VODNÍHO TOKU

OBJEMY VÝKOPŮ ZEMINY A ODPADY Z DEMOLIC

- | | |
|---------------------------|------------------|
| - VYKOPANÁ ZEMINA | 196*2,1=411,6 t |
| - ŽELEZNÝ ŠROT | 2*9*0,03=0,54 t |
| - ŽELEZOBETON | 2,25*2,4=5,4 t |
| - KAMENIVO A BETON | 83,5*2,4=200,4 t |
| - ŠTĚRK Z KOLEJOVÉHO LOŽE | 56,3*2,1=118,2 t |
| - ASFALTOVÉ SMĚSI S DEHEM | - |

POZNÁMKY:

- VÝŠKOVÝ SYSTÉM BpV, POLOHOVÝ SYSTÉM S-JTSK
- DÉLKOVÉ KÓTY JSOU ZAOKROUHLÉNY NA 50 mm
- TVAR VÝKOPU ZAHRNÍJE HLAVNÍ FIGURY, VÝKOPY PRO DLAŽBY A PRAHY JSOU ZAKRESLENY BEZ VĚTŠÍCH PODROBNOSTÍ S OHLEDEM NA PŘEHLEDNOST
- HRANY VÝKOPŮ JSOU STANOVENY Z TEORETICKÉHO MODELU TERÉNU DLE ZAMĚŘENÍ, HRANY MAJÍ POUZE INFORMATIVNÍ CHARAKTER
- PŘEDPOKLÁDÁ SE ČERPÁNÍ PŘEVÁŽNĚ SRÁŽKOVÝCH VOD
- ŠTĚRK Z KOLEJOVÉHO LOŽE SE OPĚT POUŽÍJE
- ZATRUBNĚNÍ VODNÍHO TOKU BUDE PROVEDENO TAK, ABY BYLO MOŽNÉ JEJ BĚHEM OSAZOVÁNÍ RÁMOVÝCH SEGMENTŮ ZASLEPIT, ROZPOJIT A POTÉ OPĚT SPOJIT POKUD BUDE HROZIT PŘETEČENÍ VOD ZA HRÁZI, BUDE POUŽITO ČERPÁNÍ VOD

TĚŽITELNOST ZEMIN DLE ČSN 73 6133 SPADÁ DO I. AŽ II. TŘÍDY



			ČÍSLO SOUPRAVY:
REVIZE Č.	DATUM	ZMĚNA	

MCO

MORAVIA CONSULT Olomouc a.s.
LEGIONÁŘSKÁ 1085/8 , 779 00 Olomouc

tel.: +420 585 570 444
IDS: kjee9md
e-mail: moravia@moravia.cz
http://www.moravia.cz

OBJEDNATEL		Správa železnic, státní organizace Oblastní ředitelství Olomouc, Nerudova 1, 779 00 Olomouc	
HLAVNÍ INŽENÝR PROJEKTU	ING. JAN ČERNÝ	VEDOUcí TÝMU:	ING. PAVEL KUČERA
ODPOVĚDNÝ PROJEKTANT	ING. TOMÁŠ PROKŠ	KONTROLOVAL	ING. MARTN CHRÁSTEK
KRAJ: OLOMOUCKÝ	POVĚŘENÝ OÚ: HANAŠOVICE	OBEC: HANAŠOVICE	
„Oprava traťového úseku Hanašovice - Jeseník“ SO 04-19-01 Hanašovice - Jindřichov na Moravě, žel. most v ev. km 1,122		ZAK. ČÍSLO MCO	19 - 086 - 235 - SR
		ÚČEL	DSP
		DATUM	05/2020
		FORMÁT	6 A4
		MĚŘÍTKO	1:100
VÝKRES VÝKOPŮ		ČÁST	POŘ.Č.
		D.2.1.4	2.8.1

DOCUMENT LZE UŽÍVAT POUZE VE SMYSLU PŘÍSLUŠNÉ SMLOUVY O DÍLO. ŽÁDNÁ JEHO ČÁST NEMŮŽE BYT DLE ZÁKONA č. 121/2000 Sb. KOPÍROVÁNA NEBO JINAK ROZŠÍŘOVÁNA. BEZ SOUHLASU MORAVIA CONSULT Olomouc a.s.