TS1 KOLÍN

KOBKOVÁ ROZVODNA 22kV

ČÁST V MAJETKU SŽDC

ČÁST V MAJETKU ČEZ (NEJSOU SOUČÁSTÍ PROJEKTU)

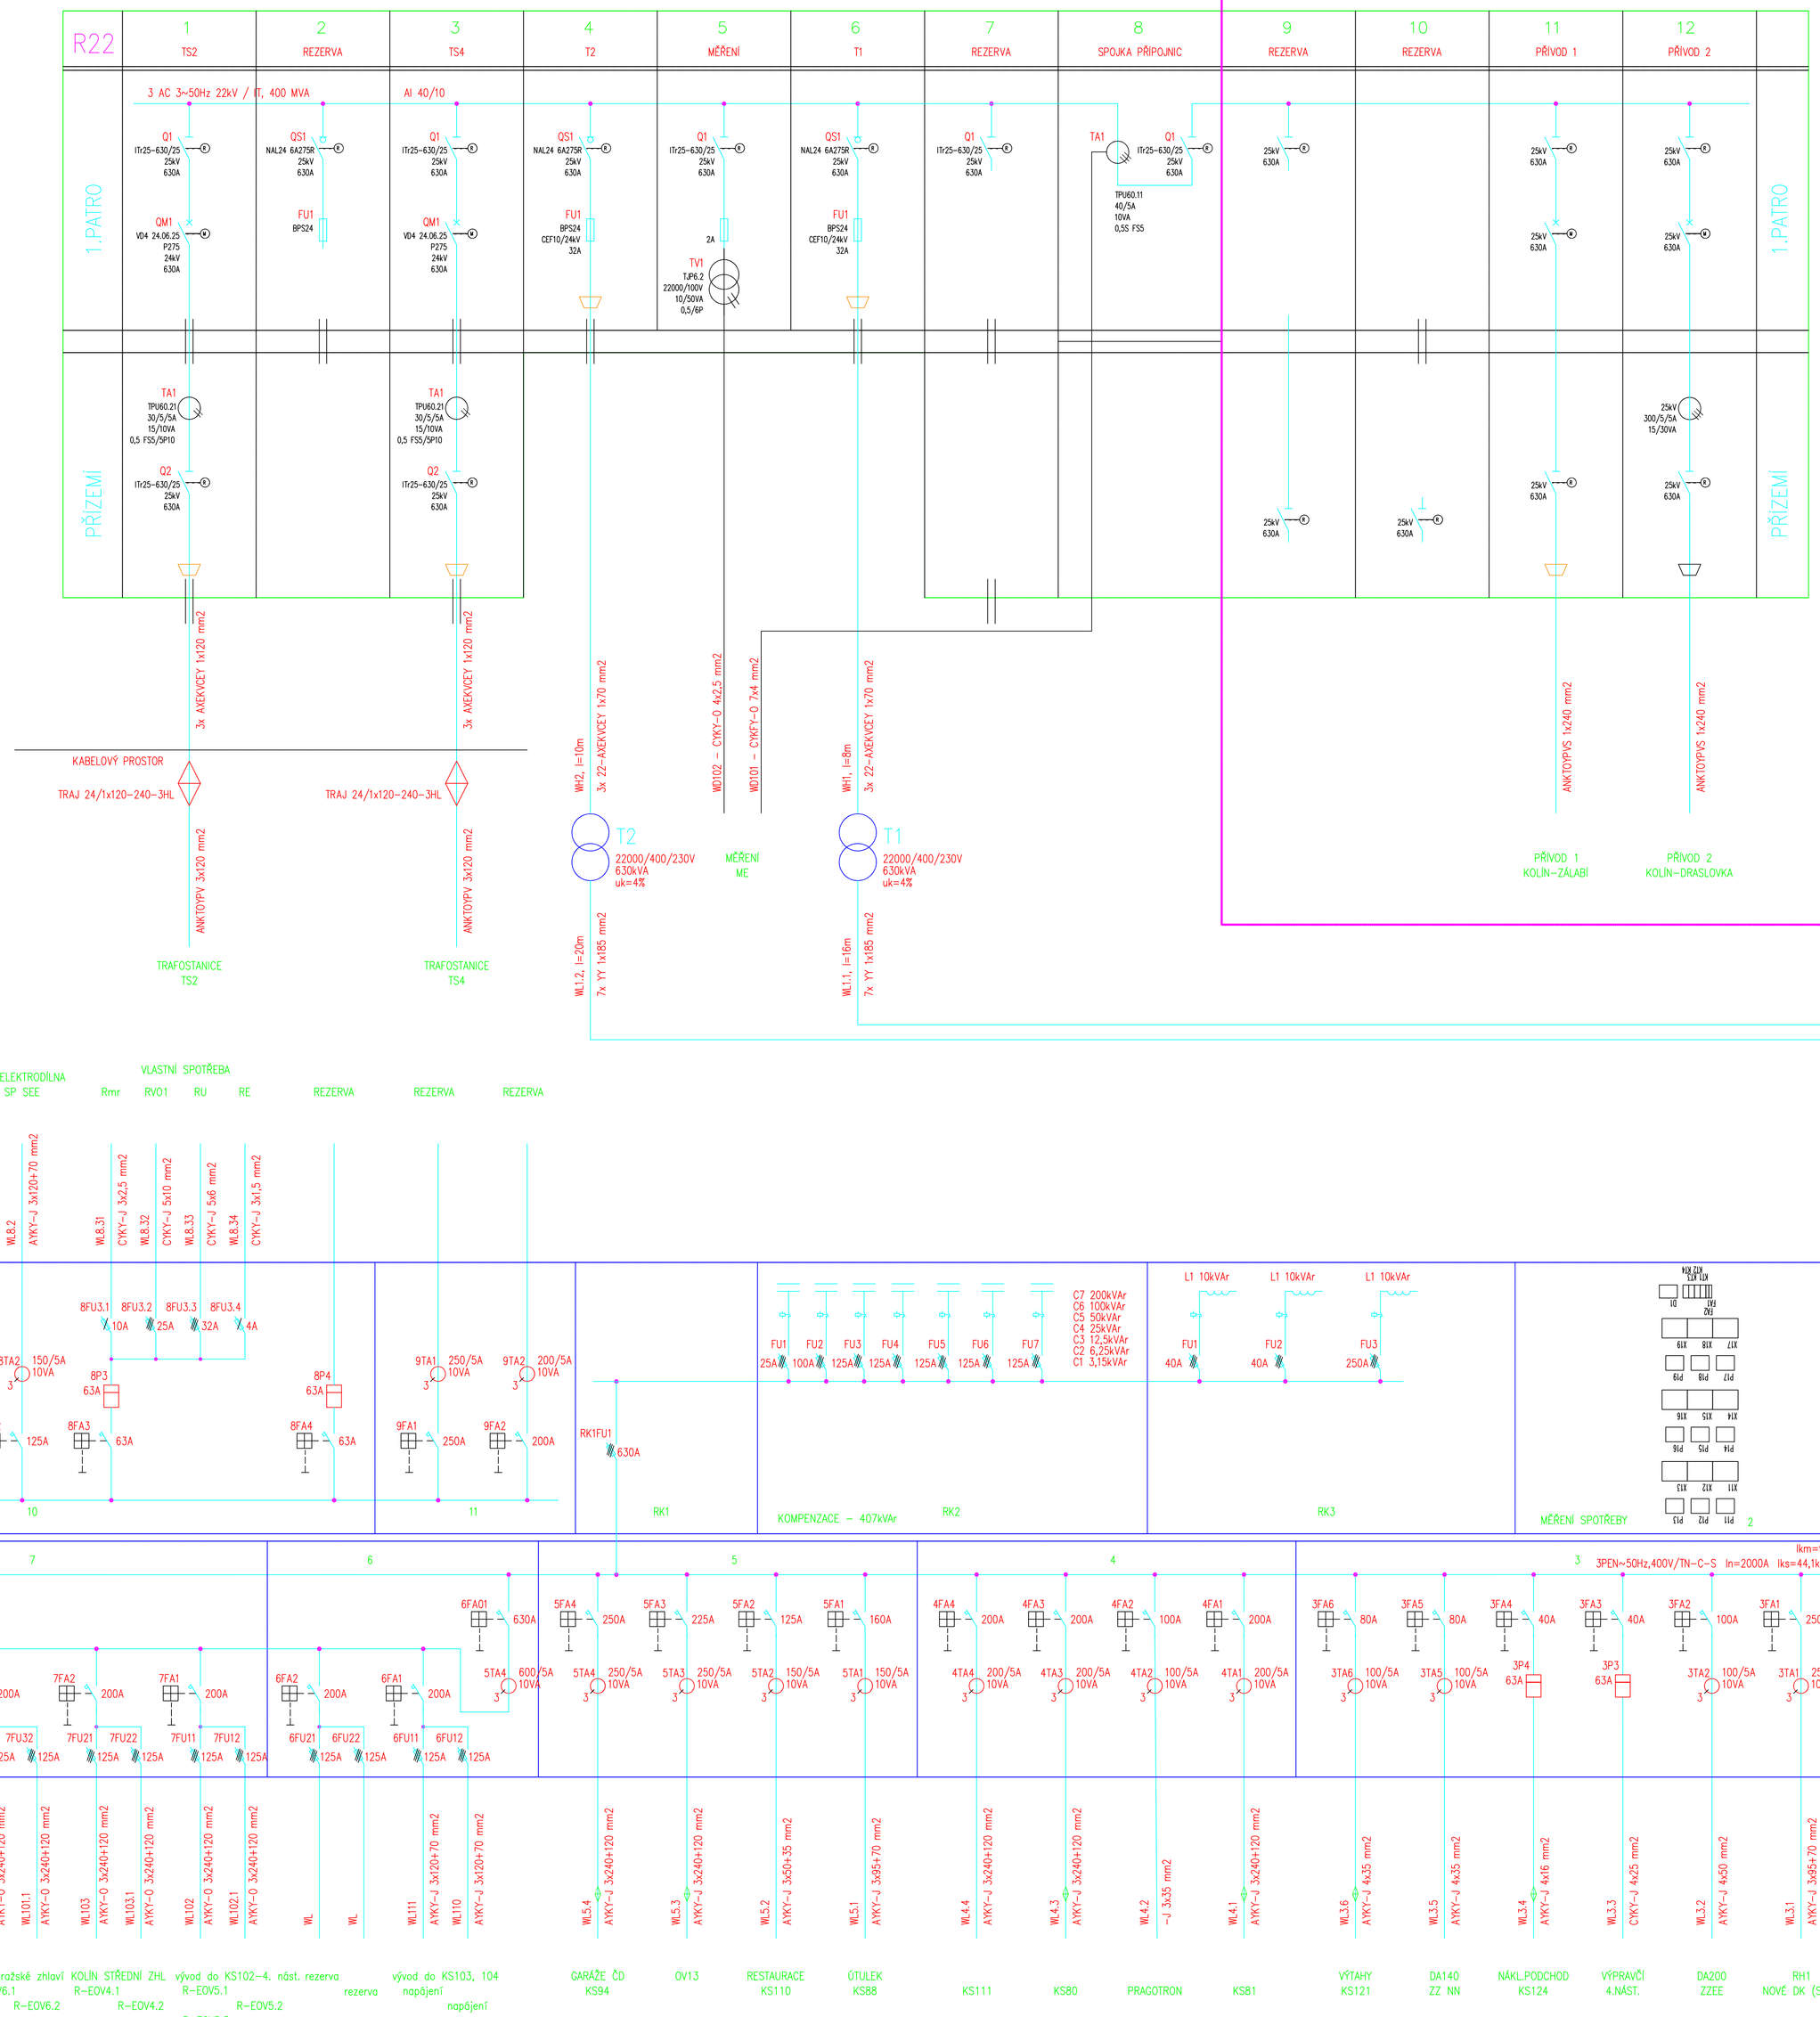

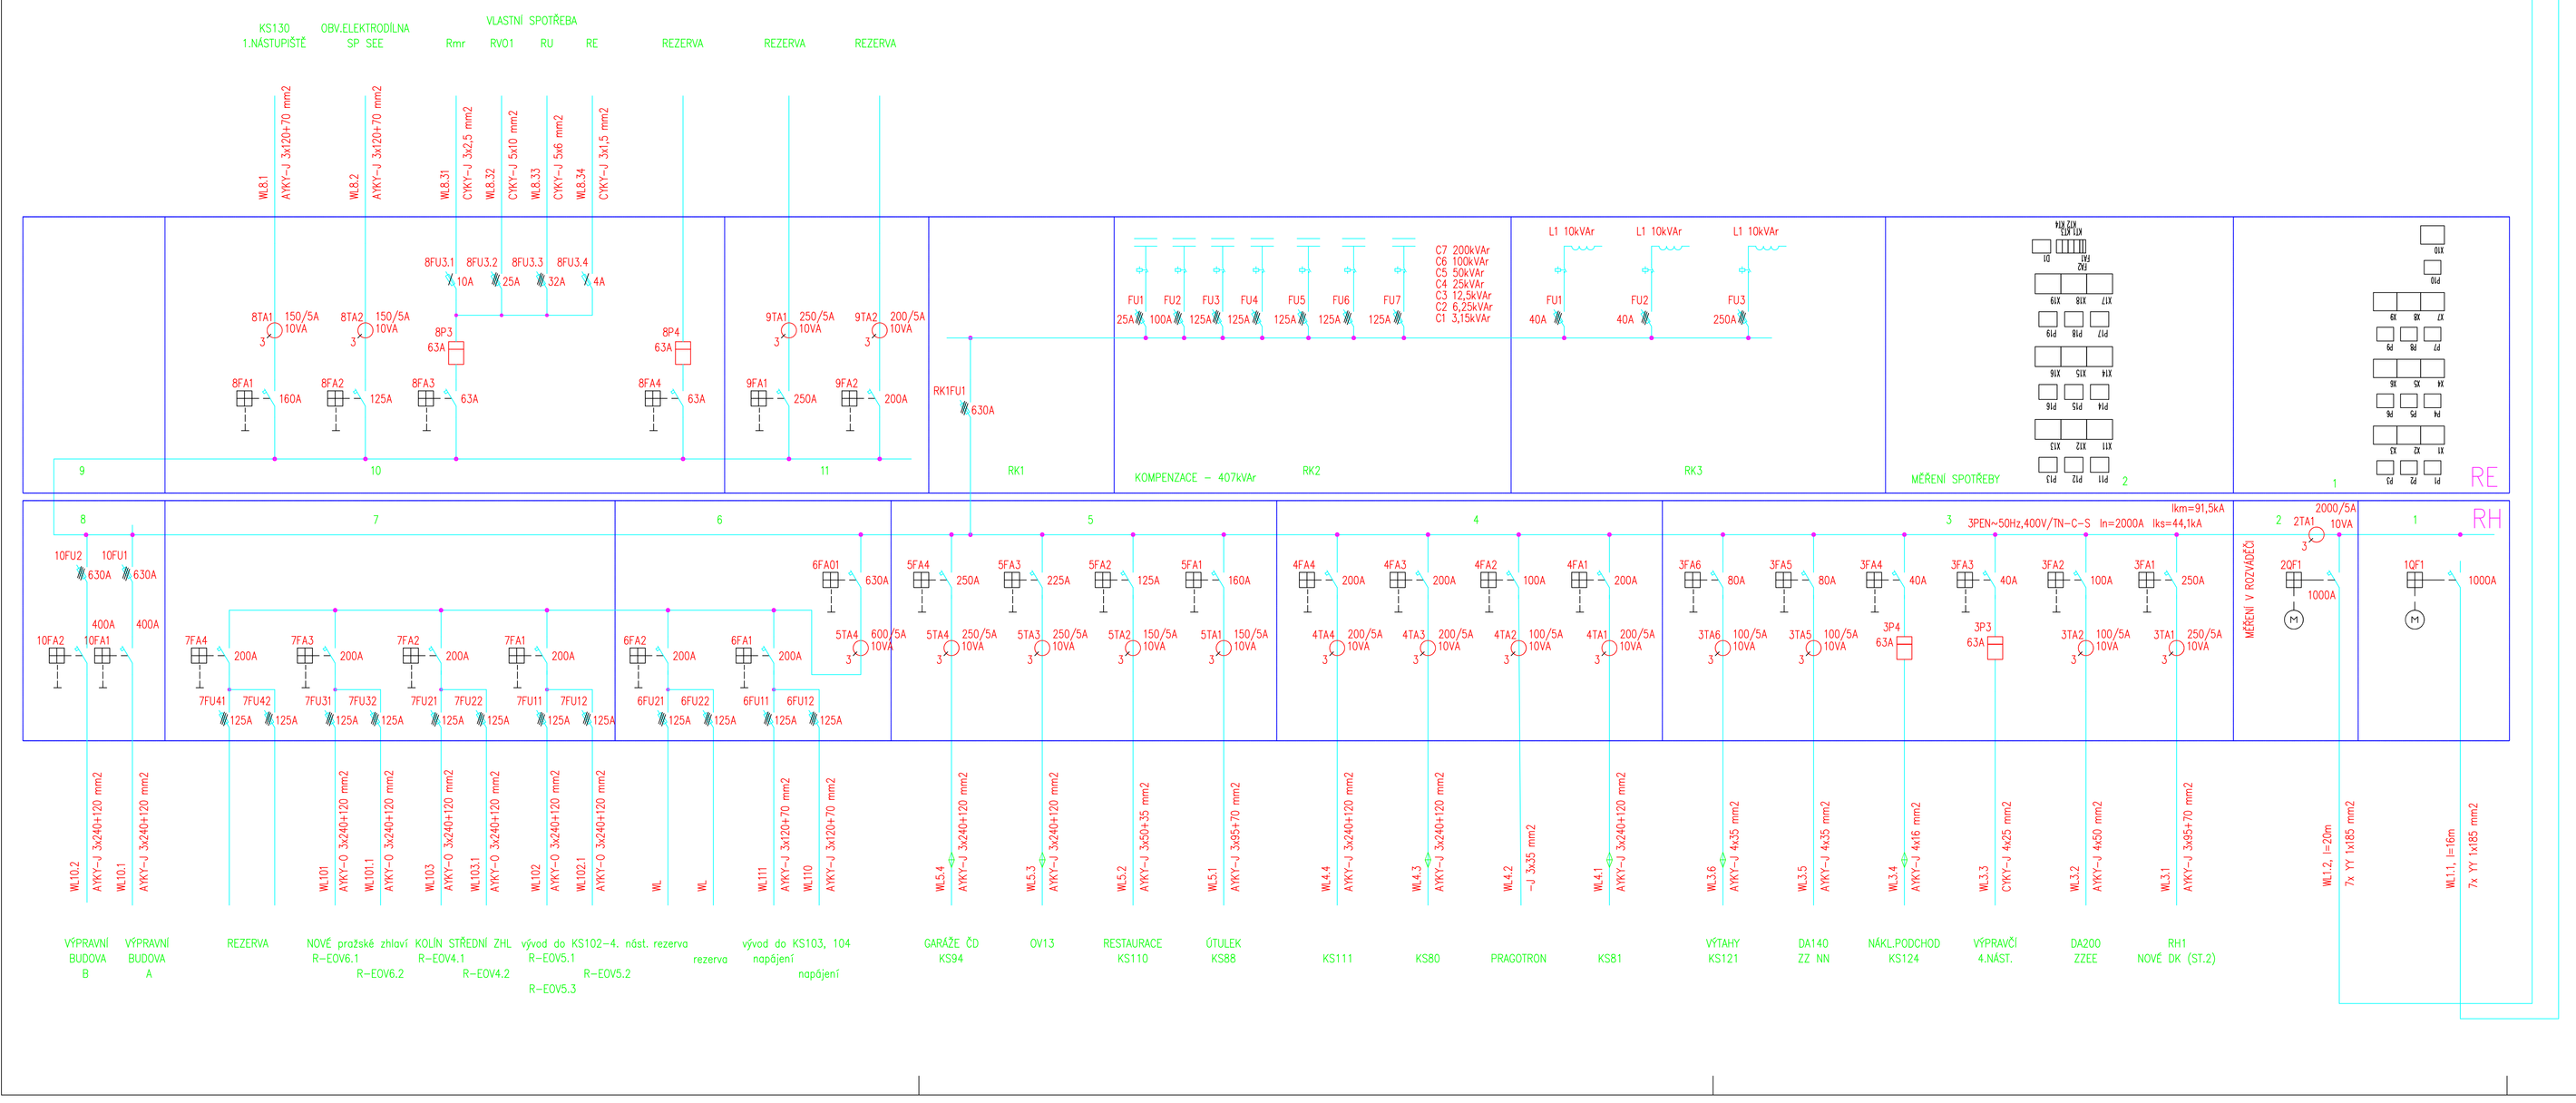

POZNÁMKA :

ROZVODNÁ SOUSTAVA :
1) 3 AC 50Hz, 22kV/IT
2) 3PEN AC 50Hz, 400V/TN-C-S

OCHRANA PŘED NEBEZPEČNÝM DOTYKOVÝM NAPĚTÍM :
1) ZEMNĚNÍM (IT)
2) AUTOMATICKÝM ODPOJENÍM OD ZDROJE (TN-C-S)

SKŘÍŇOVÝ ROZVADĚČ RH (POLE Č. 1 až 11)
SKŘÍŇOVÝ ROZVADĚČ RK1, RK2, RK3
SKŘÍŇOVÝ ROZVADĚČ RE (POLE Č. 1 a 2)

VYPRACOVAL:	Jaroslav Hrabec		REVIZE:	0
SCHVÁLIL:	Ing. Marek Ambrož		DATUM:	5.11.2018
INVESTOR:	SŽDC, a.s.			
KRAJ, OÚ	Kolín			

Stavba:
Oprava trafostanice TS1 - žst. Kolín

Objekt:
TS KO 0490 (TS1)

Přehledové schéma napájení

RPE, s.r.o.
Heršpická 993/11b
639 00 Brno-Štýřice

ÚČEL: DSPS	MĚŘÍTKO: –
DATUM: 4/2022	FORMÁT: 8x4
Č. ZAKÁZKY: 16045	
Č. VÝKRESU: E.3.6.2 100040	PARÉ Č.: