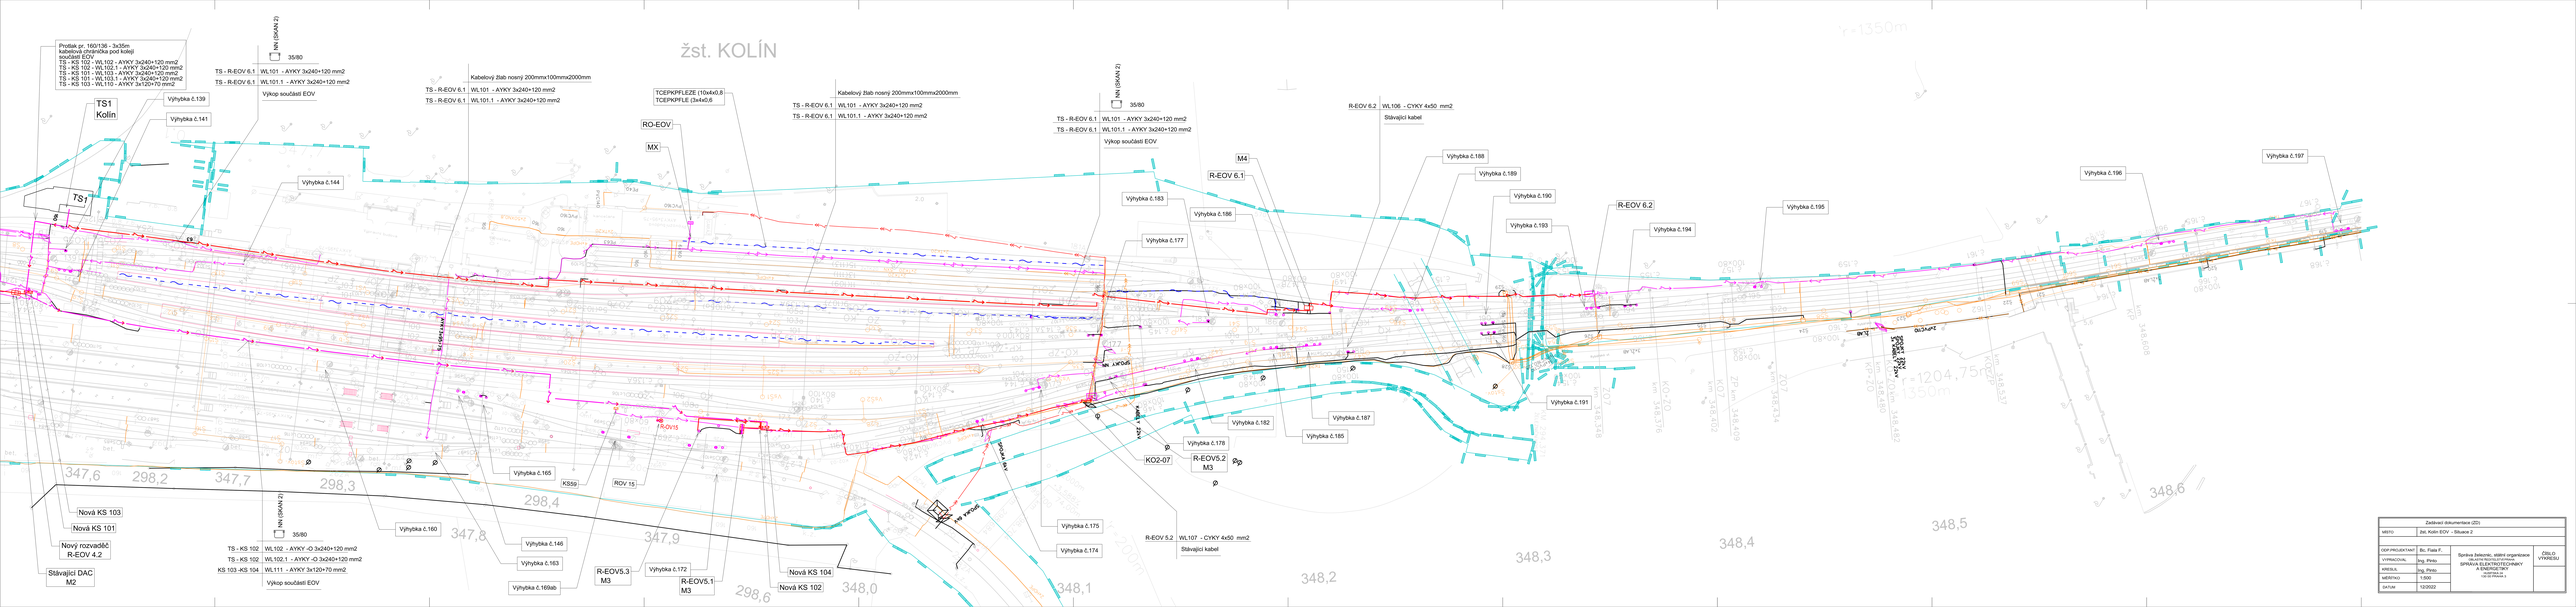
žst. KOLÍN
Protlak pr. 160/136 - 3x35m
kabelová chránička pod kolejí
součástí EOV
TS - KS 102 - WL102 - AYKY 3x240+120 mm2
TS - KS 102 - WL102.1 - AYKY 3x240+120 mm2
TS - KS 101 - WL101 - AYKY 3x240+120 mm2
TS - KS 101 - WL103.1 - AYKY 3x240+120 mm2
TS - KS 103 - WL110 - AYKY 3x120+70 mm2
TS1
Kolín
Výhybka č.139
Výhybka č.141
Výhybka č.144
NN (SKAN 2)
35/80
TS - R-EOV 6.1 WL101 - AYKY 3x240+120 mm2
TS - R-EOV 6.1 WL101.1 - AYKY 3x240+120 mm2
Výkop součástí EOV
Kabelový žlab nosný 200mmx100mmx2000mm
TS - R-EOV 6.1 WL101 - AYKY 3x240+120 mm2
TS - R-EOV 6.1 WL101.1 - AYKY 3x240+120 mm2
TCEPKPFLEZE (10x4x0,8
TCEPKPFLE (3x4x0,6
RO-EOV
MX
Kabelový žlab nosný 200mmx100mmx2000mm
TS - R-EOV 6.1 WL101 - AYKY 3x240+120 mm2
TS - R-EOV 6.1 WL101.1 - AYKY 3x240+120 mm2
Výkop součástí EOV
M4
R-EOV 6.1
Výhybka č.183
Výhybka č.186
Výhybka č.177
R-EOV 6.2 WL106 - CYKY 4x50 mm2
Stávající kabel
Výhybka č.188
Výhybka č.189
Výhybka č.190
Výhybka č.193
R-EOV 6.2
Výhybka č.194
Výhybka č.195
Výhybka č.196
Výhybka č.197
Výhybka č.191
Výhybka č.182
Výhybka č.187
Výhybka č.185
Výhybka č.178
KO2-07
R-EOV5.2
M3
Výhybka č.175
Výhybka č.174
R-EOV 5.2 WL107 - CYKY 4x50 mm2
Stávající kabel
Výhybka č.165
KS59
ROV 15
Výhybka č.160
Výhybka č.146
Výhybka č.163
Výhybka č.169ab
R-EOV5.3
M3
Výhybka č.172
R-EOV5.1
M3
Nová KS 104
Nová KS 102
Nová KS 103
Nová KS 101
Nový rozvaděč
R-EOV 4.2
Stávající DAC
M2
TS - KS 102 WL102 - AYKY -O 3x240+120 mm2
TS - KS 102 WL102.1 - AYKY -O 3x240+120 mm2
KS 103 -KS 104 WL111 - AYKY 3x120+70 mm2
Výkop součástí EOV
347,6
298,2
347,7
298,3
298,4
347,8
347,9
298,6
348,0
348,1
348,2
348,3
348,4
348,5
348,6
r=1350m
r=1204,75m
r=1350m
Zadávací dokumentace (ZD)
MĚSTO Žst. Kolín EOV - Situace 2
ODP.PROJEKTANT Bc. Fiala F.
VYPRACOVAL Ing. Pinto
KRESLIL Ing. Pinto
MĚŘÍTKO 1:500
DATUM 12/2022
Správa železnic, státní organizace
SPRÁVA ELEKTROTECHNIKY
A ENERGETIKY
Nr. 2 - 1 - 1
ČÍSLO VYKRESU