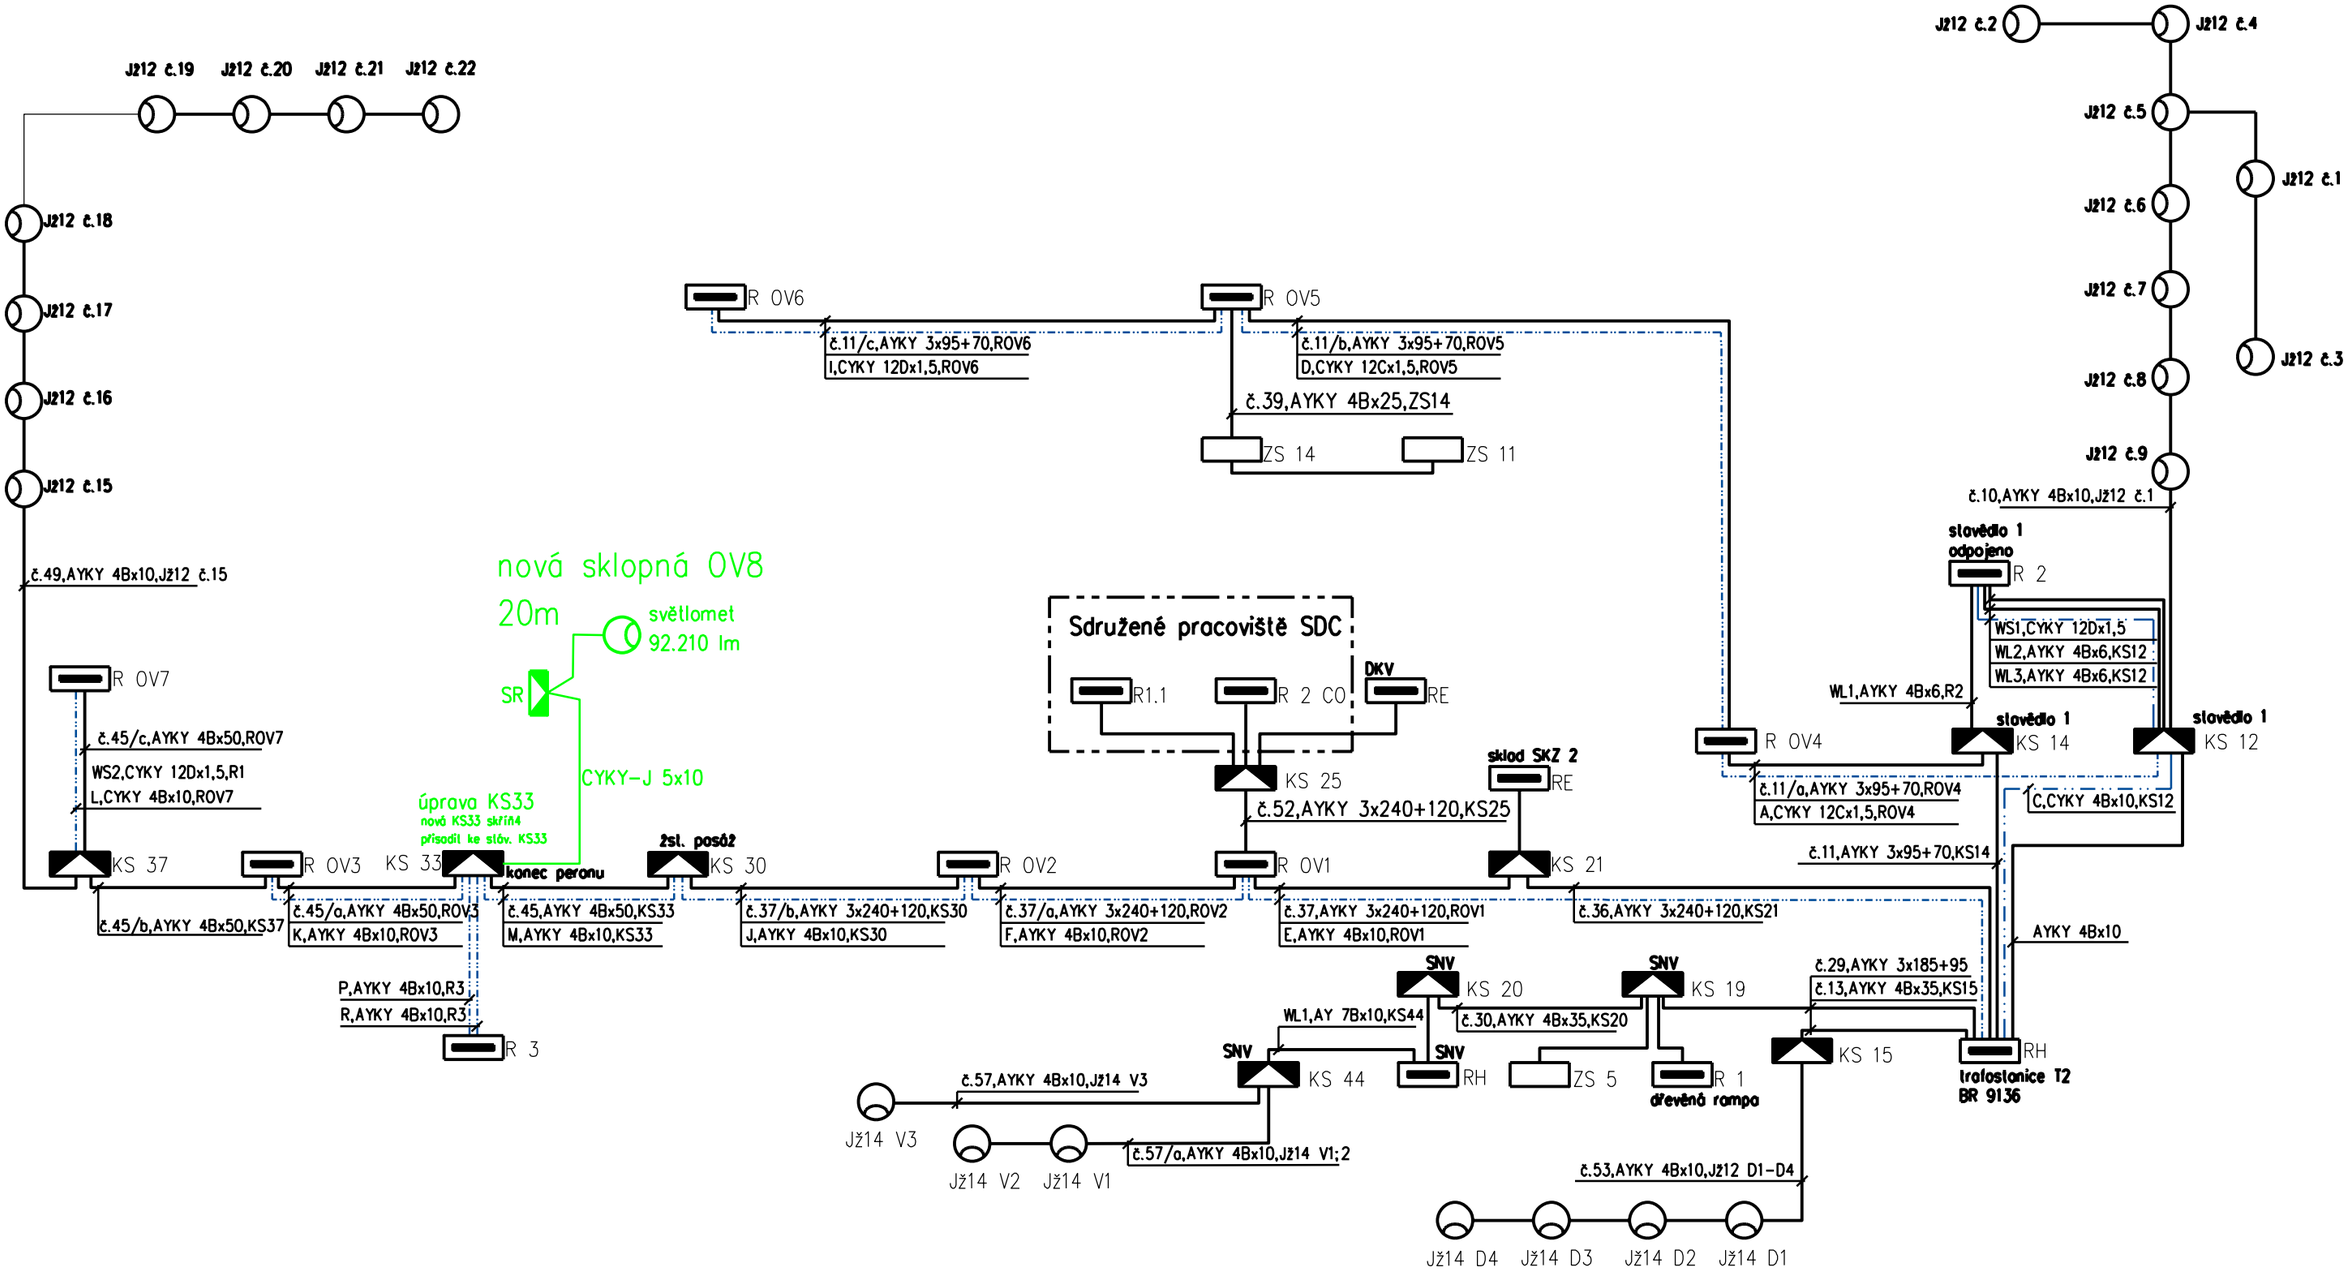

LEGENDA :

- kabelové vedení vedení nn
- kabelové vedení vedení nn – ovládání osvětlení
- nové zařízení – budované v rámci tohoto projektu

OBJEDNAVATEL PROJEKTU:		Správa železnic, státní organizace, Dlážděná 1003/7, 110 00 Praha 1 Oblastní ředitelství Ostrava, Muglinovská 1038/5, 702 00 Ostrava		
HIP:	Tomáš Voldán		Zhotovitel projektové dokumentace:	Výtisk číslo:
ODP. PROJ:	Tomáš Voldán			
VYPRACOVAL:	Tomáš Voldán		SB projekt s.r.o. Kasárenská 4063/4 695 01 Hodonín	
KONTROLOVAL:	Ing. Jan Slivka			
Stavba:	Oprava osvětlení nástupišť žst. Krnov		Archivní číslo: 2006089-01	
Část:			Formát: 2xA4 / Datum: 07/2020	Měřítko: 1:500
Název přílohy:	Přehledové schéma napájení		Stupeň PD: DSP / Část: E.3.6	Příloha: 04