



PŘEHLEDNÁ SITUACE OBLASTI STAVBY M 1 : 1000

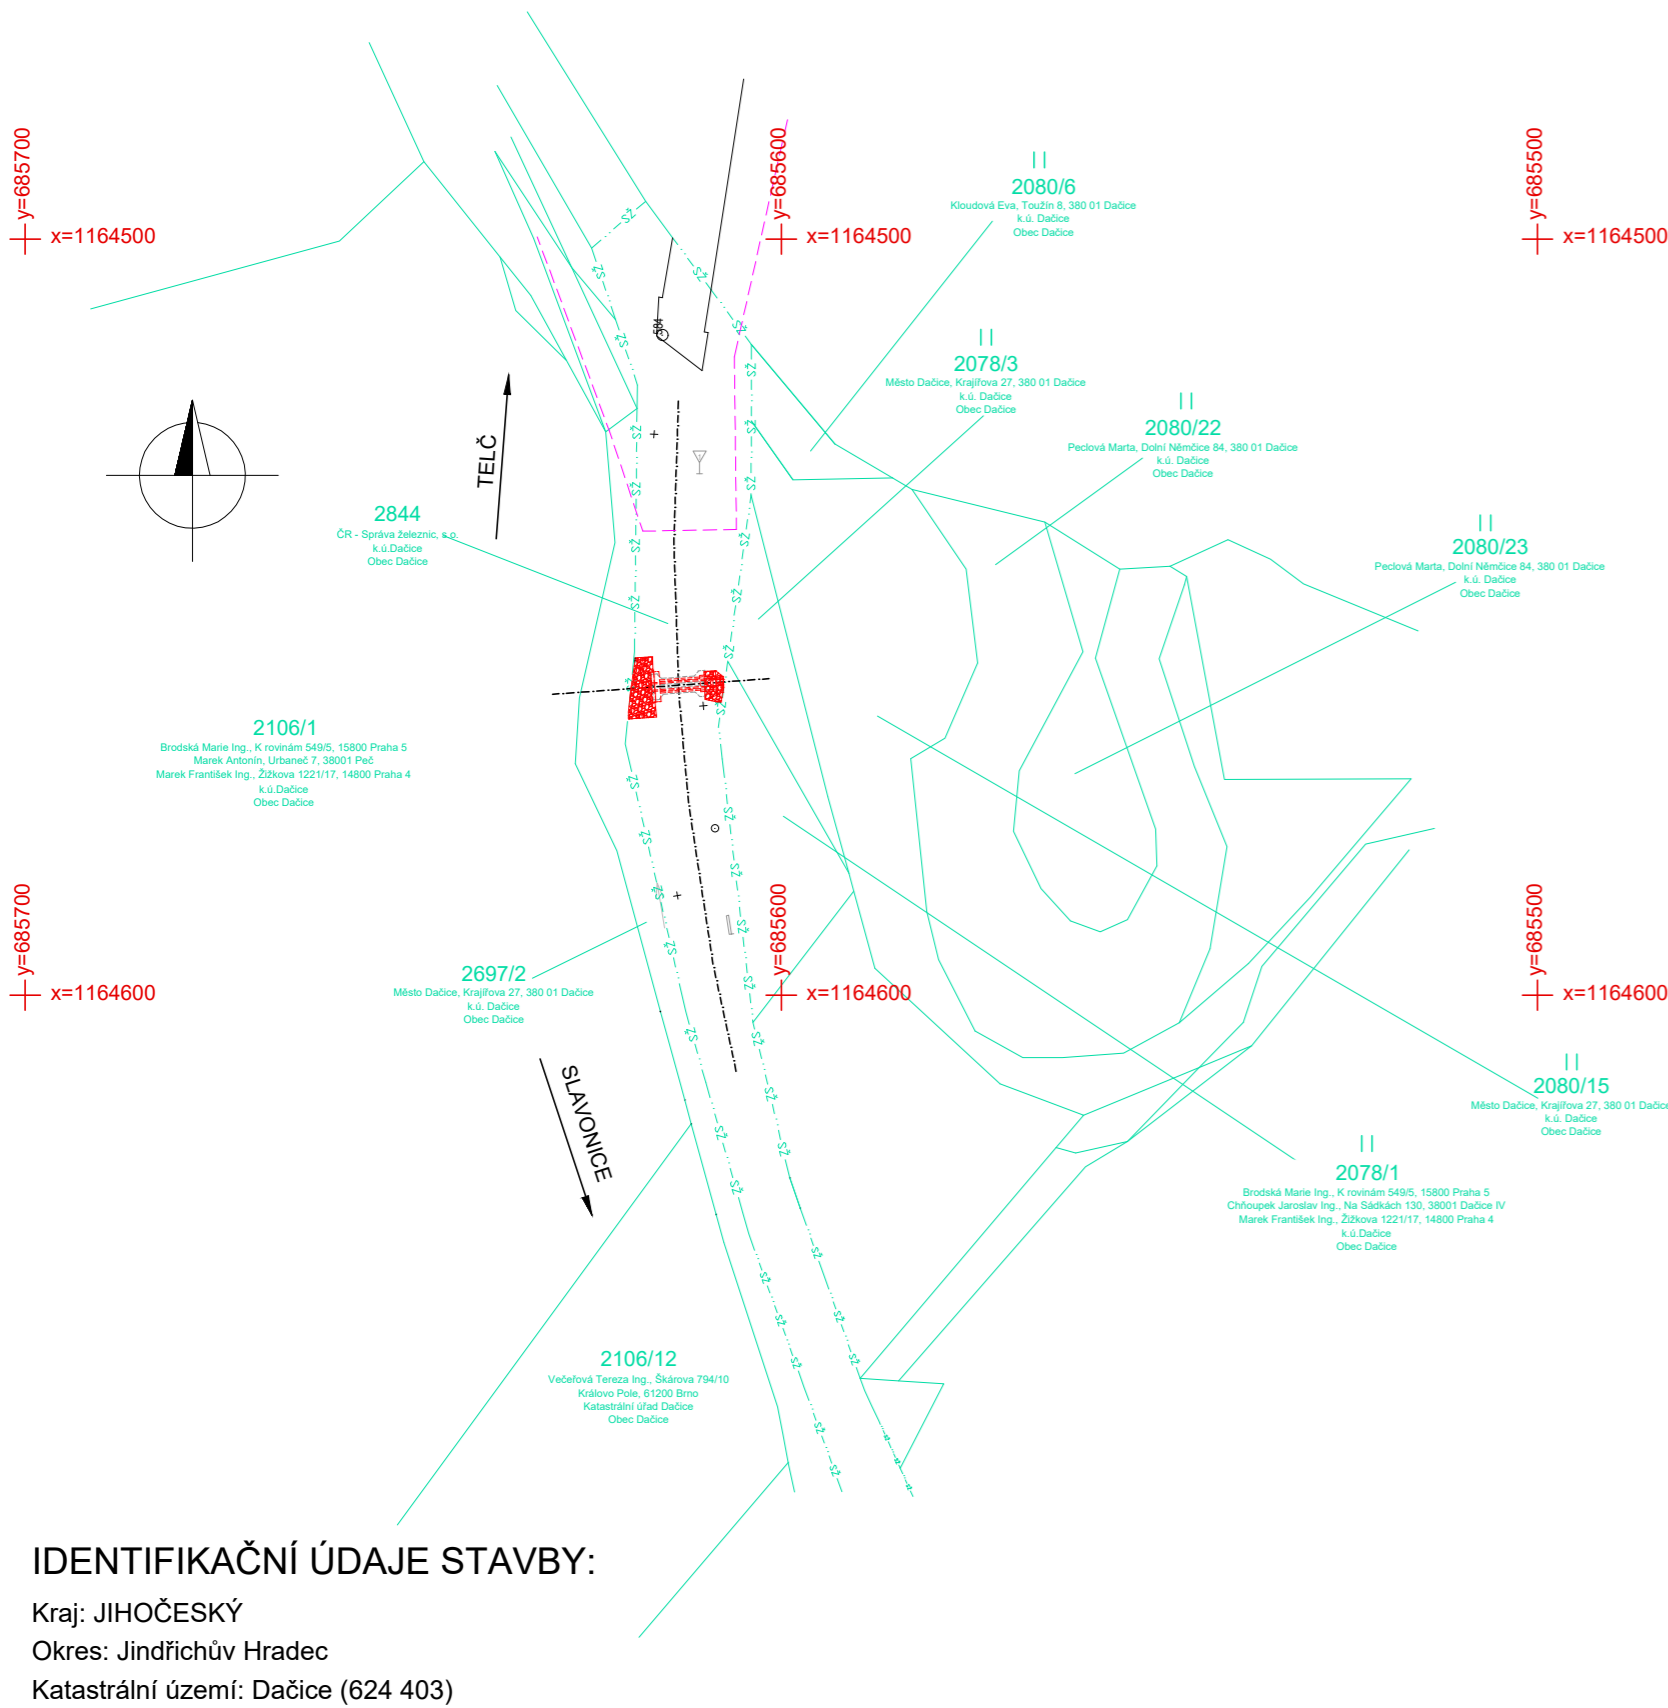

LEGENDA ČAR

- KATASTR - HRANICE POZEMKŮ
- KATASTR - HRANICE DRAŽNÍHO POZEMKU
- KN SLUČKY

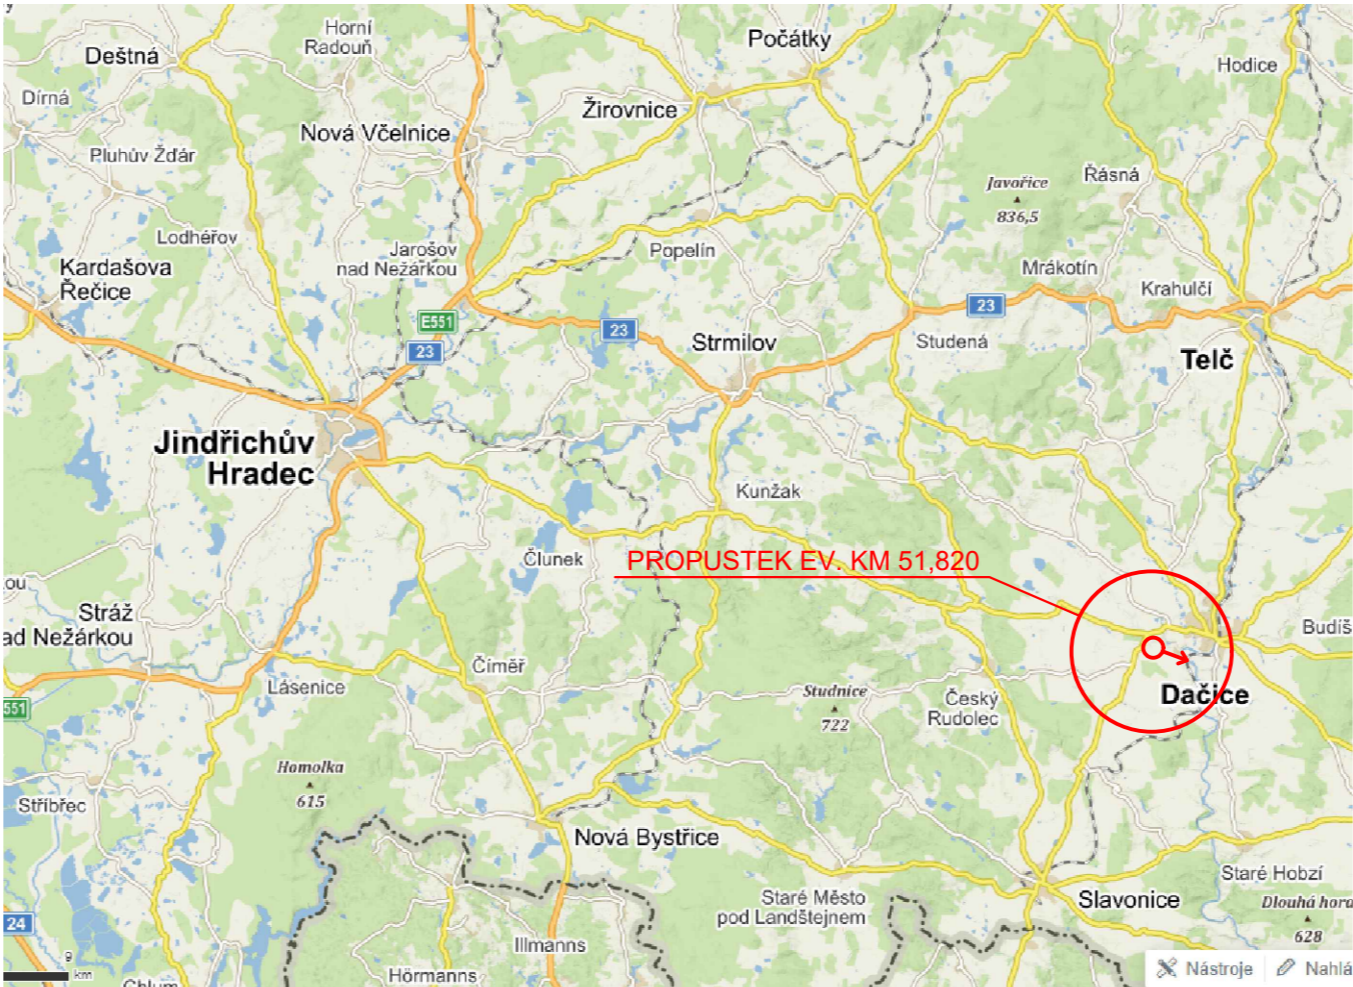

STAVBA: <div>Oprava propustku v km 51,820 na trati Slavonice - Telč</div>				
OBJEDNATEL: <div><div>Správa železnic, s.o. Oblastní ředitelství Brno Kounicova 26 611 43 Brno</div></div>				
<div> dipont</div>		DIPONT s.r.o. projektová a inženýrská činnost Klíšská 1432/18 , 400 01 Ústí nad Labem, CZ E: dipont@dipont.cz T: 00420 475 201 724		Zakázka: D22005
ODP. PROJEKTANT SO		VYPRACOVAL	TECHNICKÁ KONTROLA	Datum: 11/2022
ING. MARTIN PLŠEK		MILADA TROUTNAROVÁ	ING. PETR NOVÁK	Účel PD: DSP
				Měřítka: 1:1000
OBJEKT:		SO 201 Propustek v km 51,820		Formát: 3xA4
				Část: C.1
PŘÍLOHA:		PŘEHLEDNÁ SITUACE OBLASTI STAVBY		Paré:
				Příloha: