



KOORDINAČNÍ SITUAČNÍ VÝKRES

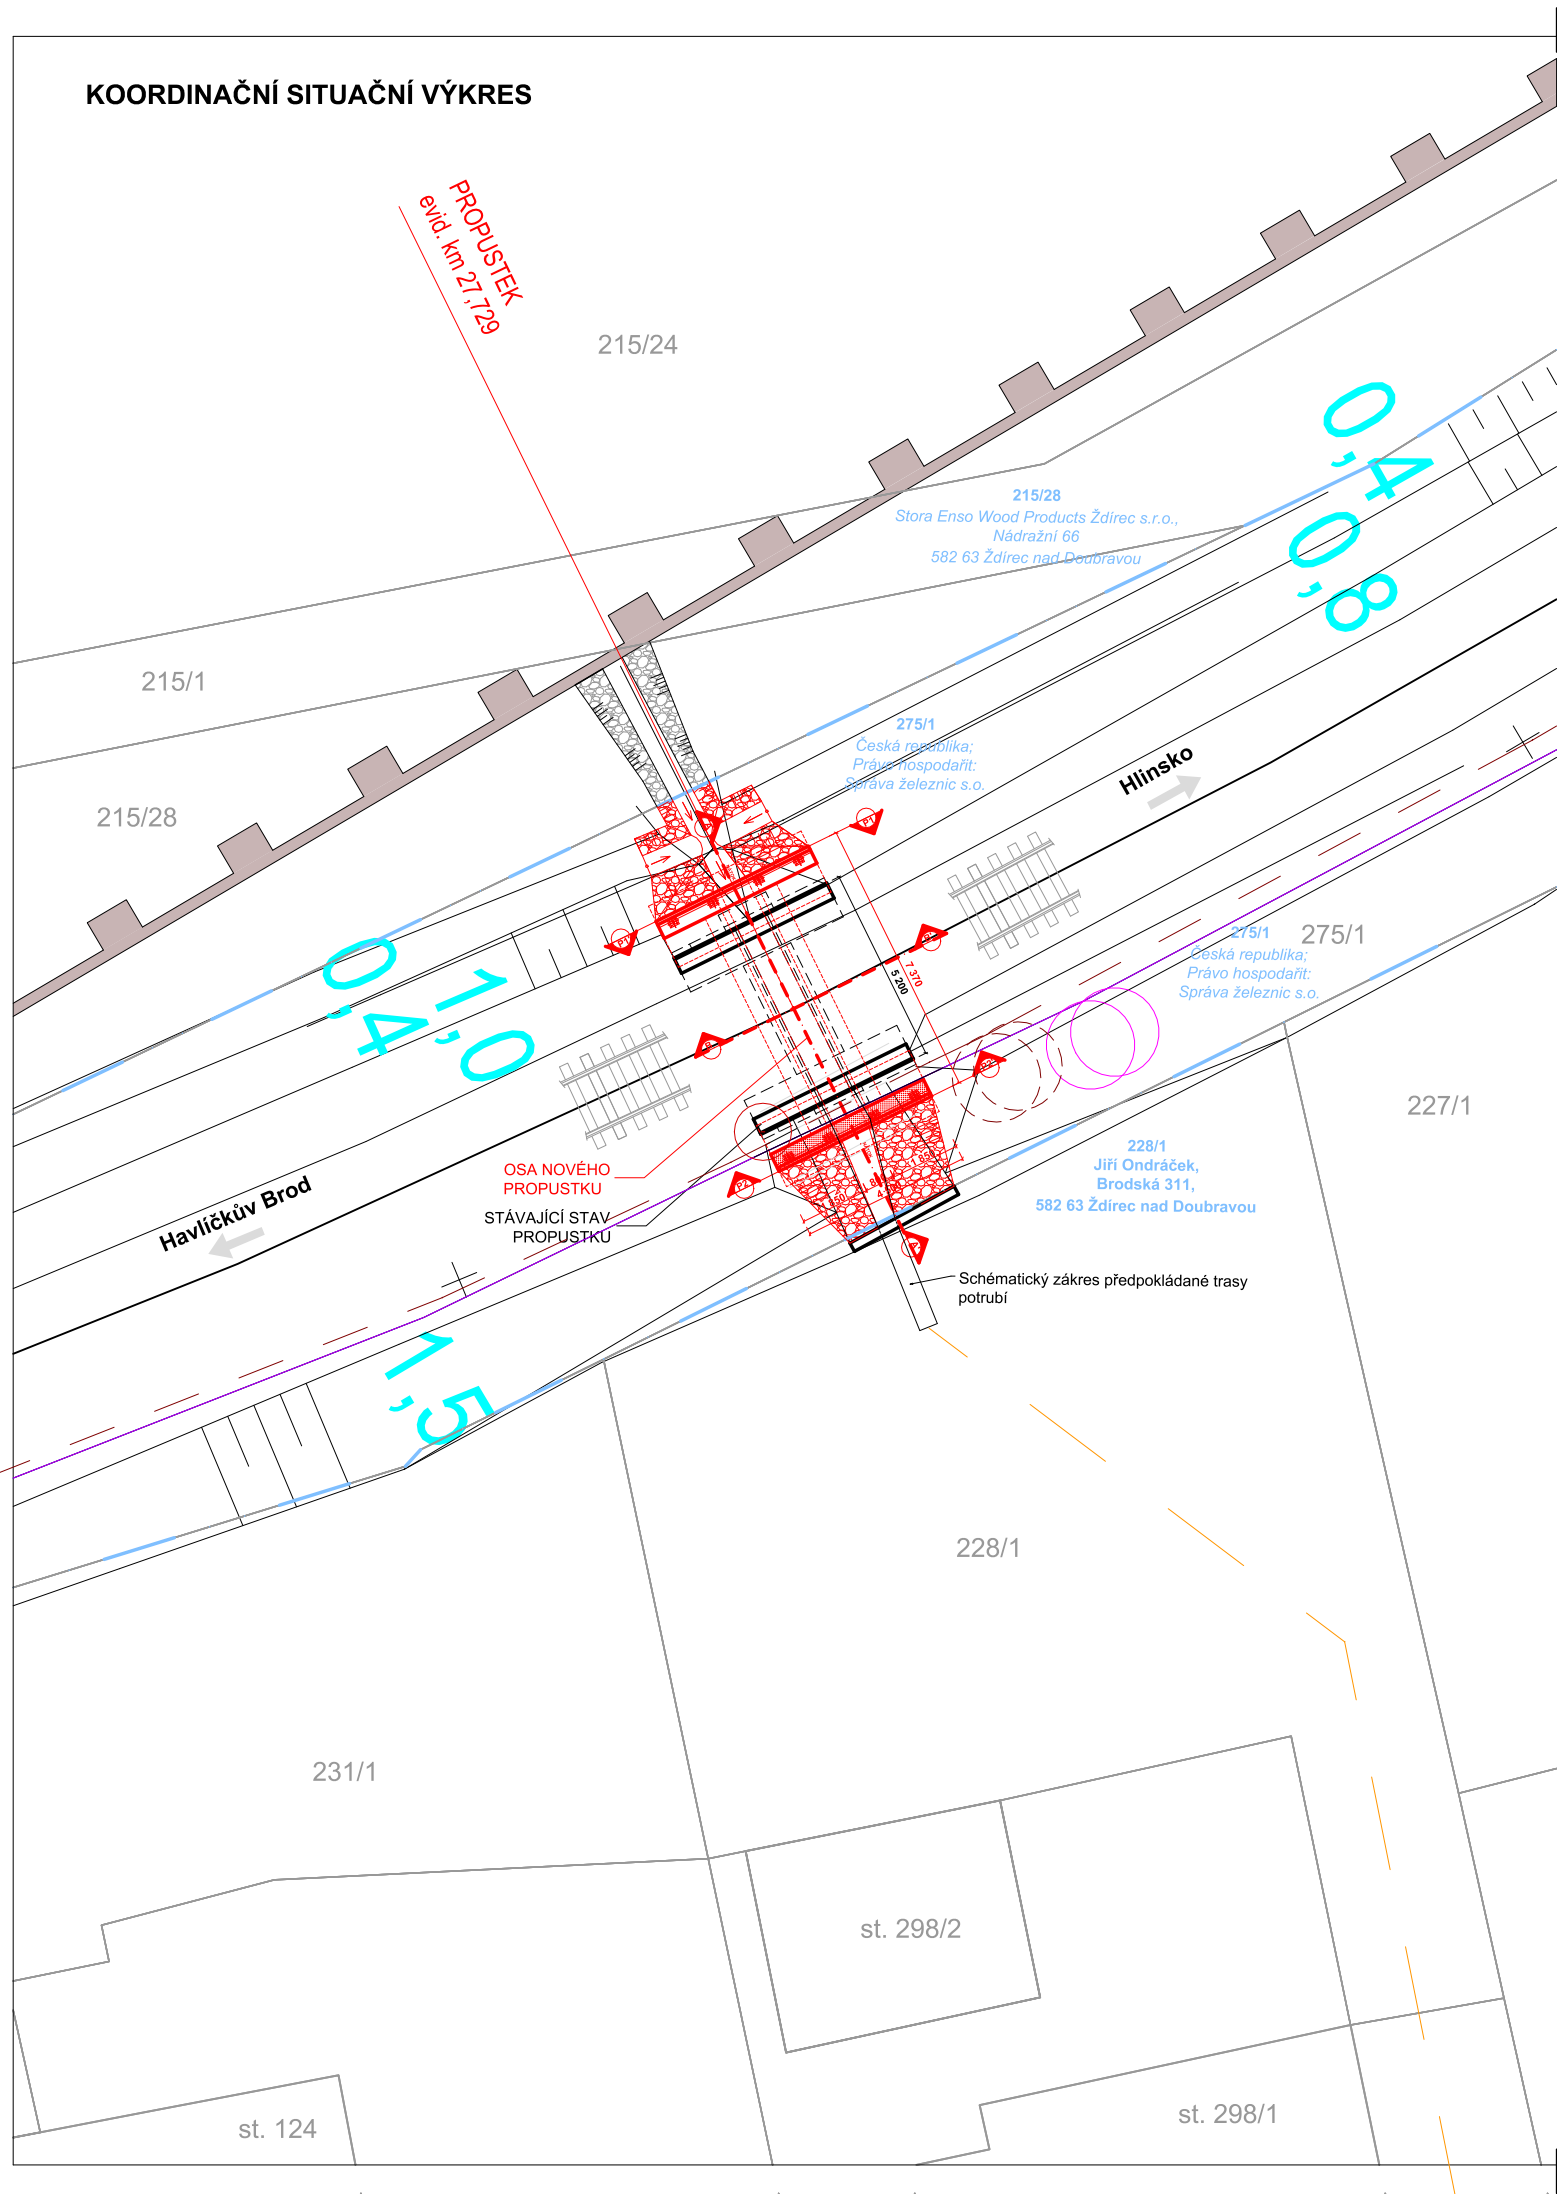

LEGENDA:

- Hranice drážního pozemku
- Nový stav
- Stávající stav
- Stávající sítě SŽ, s.o.
- Stávající sítě ČD - telematika

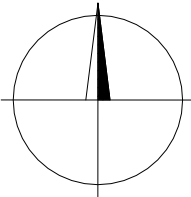

Výškový systém Bpv		Souřadnicový systém S-JTSK		±0,000 = m. n. m
				ČÍSLO SOUPRAVY:
REVIZE	Č.	DATUM	ZMĚNA	

Dokumentace pro společné povolení stavby					
Autorizovaná osoba:				Vypracoval:	PROJEKTANT ČÁSTI PD
Ing. Barbara Zapletalová		1201337, IP00		Monika Zedníčková	
Místo stavby:	Číchov [590487], k.ú. Brtnický Číchov [623750], par.č. 10				
Kraj:	Vysočina				
Investor:	Správa železnic, s.o., Dlážďená 1003/7, 110 00 Praha 1 - Nové Město				
Název stavby: <b>SO 02 - Oprava propustku v km 27,729 na trati Havlíčkův Brod - Pardubice</b>				Formát:	2 x A3
				Datum:	10/2021
				Stupeň:	DUR + DSP
				Číslo zakázky:	221011
				Měřítko:	1:200
Část: C - SITUAČNÍ VÝKRESY				Část dokumentace	Příloha
Obsah: <b>KOORDINAČNÍ SITUAČNÍ VÝKRES</b>				C.	3.