


KOORDINAČNÍ SITUACE STAVBY M 1 : 500

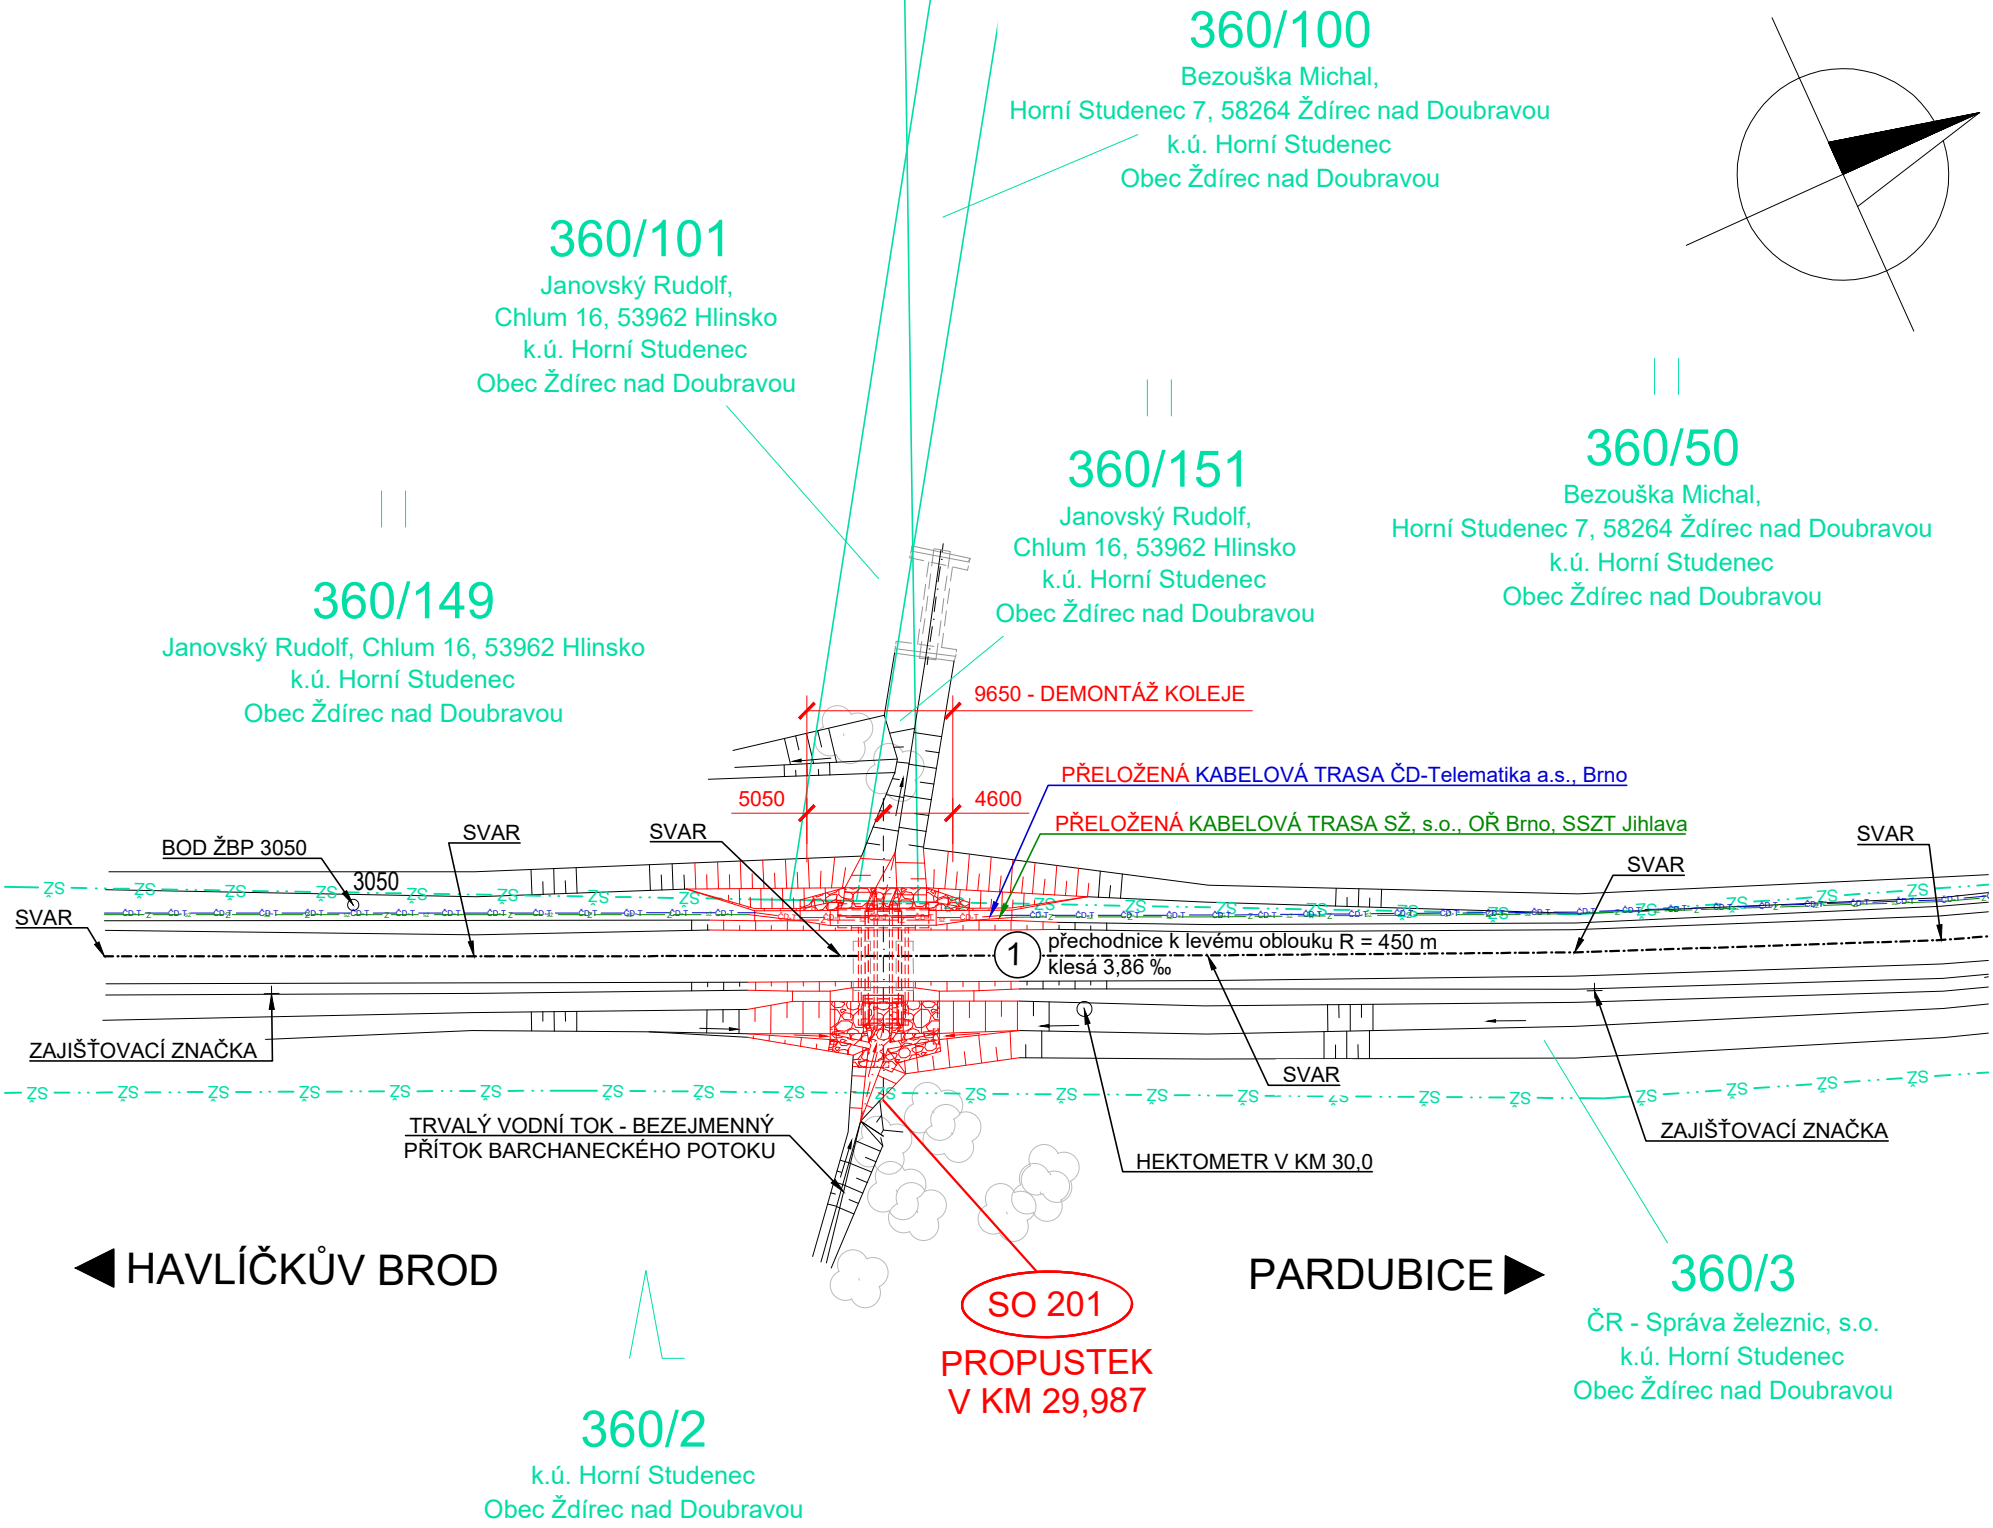

- LEGENDA ČAR
- KATASTR - HRANICE POZEMKŮ
 - KATASTR - HRANICE DRÁŽNÍHO POZEMKU
- LEGENDA INŽENÝRSKÝCH SÍTÍ
- KABELOVÁ TRASA - SŽ, s.o. - OŘ BRNO., SSZT Jihlava
 - KABELOVÁ TRASA ČD-Telematika a.s., Brno

POZNÁMKA:

- INŽENÝRSKÉ SÍTĚ JSOU ZAKRESLENY DLE DODANÝCH PLATNÝCH VYJÁDŘENÍ SPRÁVCŮ INŽENÝRSKÝCH SÍTÍ
- JEDNÁ SE O JEDNOKOLEJNOU, NEELEKTRIZOVANOU TRAŤ, KOLEJ JE BEZSTYKOVÁ. PŘESNÉ URČENÍ SNÁŠENÉHO KOLEJOVÉHO ROŠTU BUDE DOHODNUTO SE ST JIHLAVA PŘED ZAPOČETÍM STAVBY. ZAPOJENÍ DO BEZSTYKOVÉ KOLEJE PROBĚHNE ROVNĚŽ ZA ÚČASTI ST JIHLAVA - VPS TO.

PŘEKÁŽKA: TRVALÝ VODNÍ TOK - BEZEJMENNÝ PŘÍTOK BARCHANECKÉHO POTOKU

OBJEKTY STAVBY:

SO 201 PROPUSTEK V KM 29,987

IDENTIFIKAČNÍ ÚDAJE STAVBY:

Kraj: VYSOČINA
Okres: Havlíčkův Brod
Obec: Ždírec nad Doubravou
Katastrální území: Horní Studenec (644 358)

SOUŘADNICOVÝ SYSTÉM: S-JTSK
VÝŠKOVÝ SYSTÉM: Bpv

STAVBA:

Oprava propustku v km 29,987
na trati Havlíčkův Brod - Pardubice

OBJEDNATEL:

 Správa železnic, s.o.
Oblastní ředitelství Brno
Kounicova 26
611 43 Brno

 DIPONT s.r.o. projektová a inženýrská činnost Klíšská 1432/18, 400 01 Ústí nad Labem, CZ E: dipont@dipont.cz T: 00420 475 201 724			Zakázka: D21005	Datum: 11/2021
ODP. PROJEKTANT SO	VYPRACOVAL	TECHNICKÁ KONTROLA	Účel PD:	DSP
ING. MARTIN PLŠEK	MILADA TROUTNAROVÁ	ING. PETR NOVÁK	Měřítka:	1:500
  			Formát:	3xA4
OBJEKT:			Část:	Paré:
SO 201 Propustek v km 29,987			C.2	
PŘÍLOHA:			Příloha:	
KOORDINAČNÍ SITUACE STAVBY				