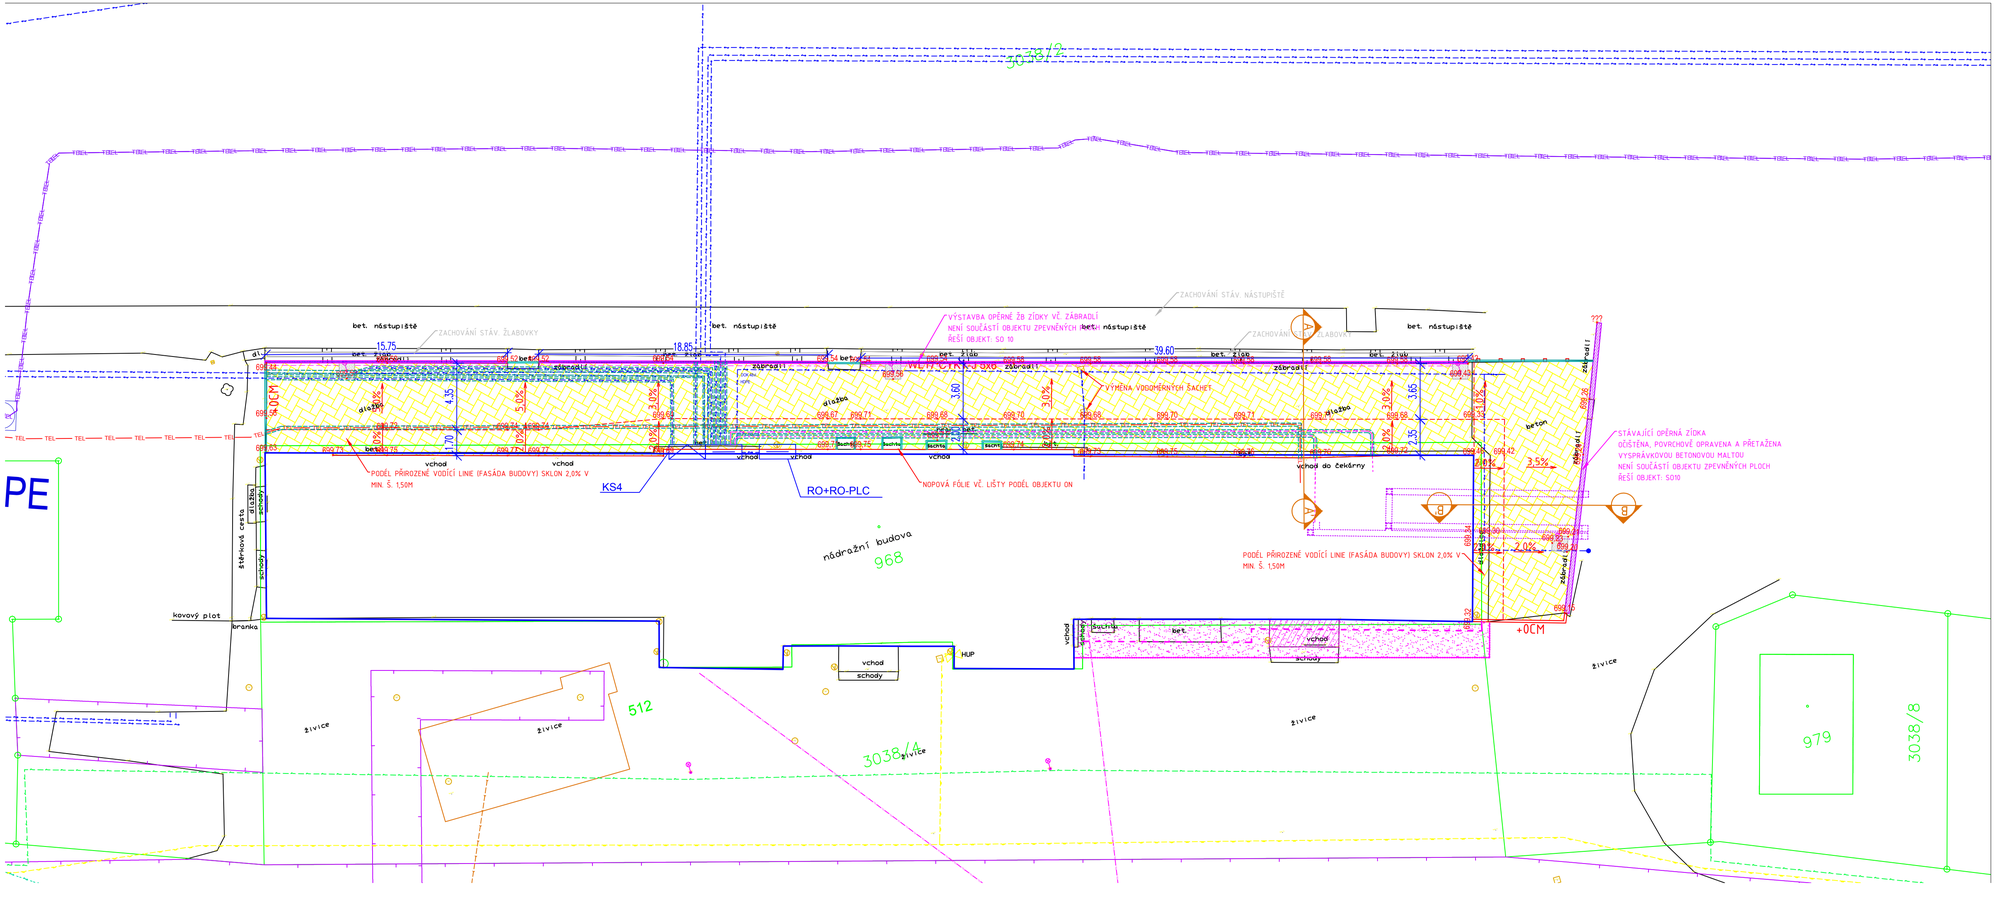

PRŮBĚH INŽENÝRSKÝCH SÍTÍ JE ZAKRESLEN DLE PODKLADŮ JEJICH SPRÁVCŮ. PŘED ZAHÁJENÍM VEŠKERÝCH STAVEBNÍCH PRACÍ JE NUTNO NECHAT VYTÝČIT INŽENÝRSKÉ SÍTĚ.

LEGENDA – INŽ. SÍTĚ STÁVAJÍCÍ:

- CETIN
- ČD Telematika
- ČD Telematika nový přívod NN
- ČD Telematika nový přívod slaboproud
- kabelovod příprava multi kanal
- ČEZ Distribuce NN nadzemní
- ČEZ Distribuce VN nadzemní
- GasNET plynové potrubí STL
- Kanalizace
- Vodovod areálový
- Veřejné osvětlení
- Hranice zájmového území
- Dotčený objekt

LEGENDA – NOVÝ STAV – SOUČÁSTÍ OBJEKTU: SO 10

- OPĚRNÁ ŽELEZOBETONOVÁ ZÍDKA
- OBNOVA ZÁBRADLÍ
- STÁVAJÍCÍ OPĚRNÁ ZÍDKA – OPRAVA

LEGENDA – NOVĚ NAVRŽENÝ STAV:

- ZPEVNĚNÁ PLOCHA – BETONOVÁ DLAŽBA 500X500 PŘÍRODNÍ OBČASNÉ POJÍŽDĚNÁ, POZN.: PŘESNÝ TYP DLAŽBY BUDE PŘED REALIZACÍ ODSOUHLASEN ODBOREM PAMÁTKOVÉ PÉČE
- ROZHRANNÍ PŘÍČNÝCH SKLONŮ/HRANA VODÍCÍ LINIE PODÉL BUDOVY
- +0CM – PODSÁDKA OBRUBY
- SILNIČNÍ BETONOVÁ OBRUBA 150X250X1000 S PODSÁDKOU +2CM
- CHODNÍKOVÁ BETONOVÁ OBRUBA 80X200X1000 S PODSÁDKOU +0CM
- KATASTR NEMOVITOSTÍ
- CHRÁNIČKA STÁVAJÍCÍCH INŽENÝRSKÝCH SÍTÍ PÓLENÁ

OBJEDNATEL PROJEKTU: Správa železnic, státní organizace, Dlážděná 1003/7, Praha 1, Nové Město 110 00, IČO: 70994234, SPRÁVA ŽELEZNIC, Oblastní ředitelství Hradec Králové, U Fotochemy 259, 501 01 Hradec Králové	GENERÁLNÍ PROJEKTANT: TETRAKTYS, IDDS: c54yq2b, IČO: 090 65 296, projekce@tetraktys.pro, www.tetraktys.pro	
	HLAVNÍ INŽENÝR PROJEKTU: Ing. Jan KOLÁŘ / 737 239 673	ZAKÁZKA: 21-15
STAVBA: Kořenov ON – oprava, Výpravní budova ŽST Kořenov, Kořenov 801, 468 49 Kořenov	KRAJ: Liberecký; OBEC: Kořenov; STUPEŇ: DSP; DATUM: 6/2021	PARÉ:
ODPOVĚDNÝ PROJEKTANT: Bc. Martin Hudec	PROJEKTANT: Bc. Martin Hudec	PROJEKTANT ČÁSTI DOKUMENTACE: TETRAKTYS, IDDS: c54yq2b, IČO: 090 65 296, projekce@tetraktys.pro, www.tetraktys.pro
NÁZEV ČÁSTI DOKUMENTACE: SO 22 ZPEVNĚNÉ PLOCHY	FORMÁT: (840x297) 4xA4	MĚŘÍTKO: 1:200
NÁZEV DOKUMENTU: Situace stavby	ČÍSLO ČÁSTI DOKUMENTACE: D.2.2	ČÍSLO DOKUMENTU: 2.1