


Vzorový příčný řez
km 13,002 095

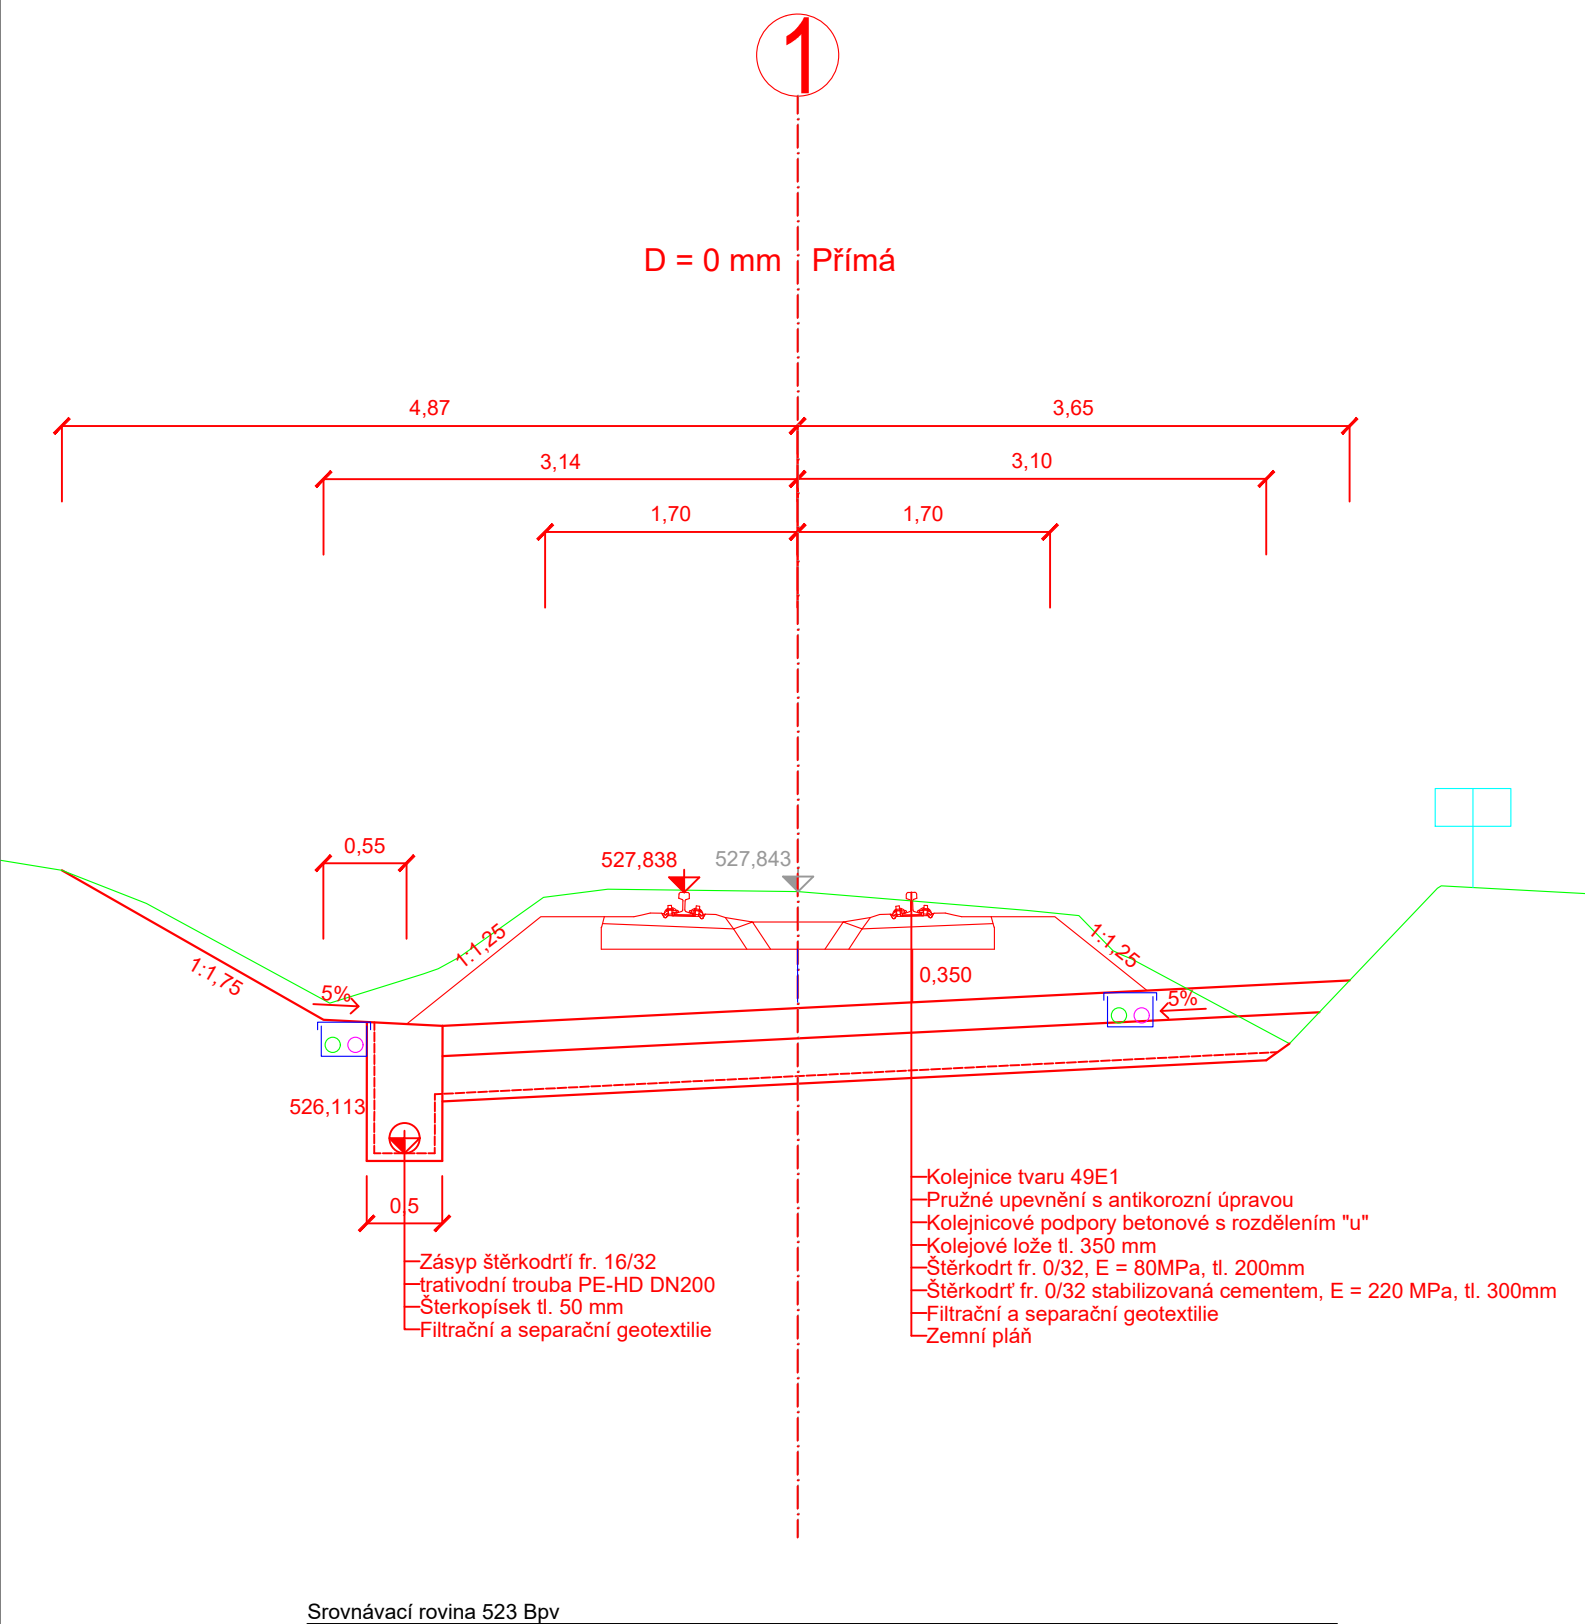

Orientační schéma:				Razítko oprávněné osoby:			
Podpis:				Datum:			
Revize:	Datum:	Popis:		Kontroloval:			
01	06/2021	Zpracování připomínek		Ing. Emil Špaček			
Stavebník/Investor:				Správa železnic, státní organizace			
Adresa:				Dlážděná 1003/7, 110 00 Praha 1			
Zástupce investora:				Stavební správa západ			
Adresa:				Sokolovská 1955/278, 190 00, Praha 9			
Zhotovitel stavby:				SAGASTA s.r.o.			
Adresa:				Novodvorská 1010/14, 142 00, Praha 4 - Lhotka			
Kontakt:				T: +420 261 344 100 E: info@sagasta.cz			
Zhotovitel objektu:				SAGASTA s.r.o.			
Adresa:				Novodvorská 1010/14, 142 00, Praha 4 - Lhotka			
Kontakt:				T: +420 261 344 100 E: info@sagasta.cz			
Hlavní projektant (HIP):		Specialista:		Odpovědný projektant:		Zpracovatel:	
Ing. Emil Špaček		-		Ing. Emil Špaček		Bc. Pavel Pechač	
Název stavby/akce:				Zvýšení bezpečnosti na přejezdu P6311 v km 12,993 trati Tábor - Bechyně			
				Označení (S-kód):			
				Označení zhotovitele:			
				120138			
Název části:				Inženýrské objekty			
Název objektu:				Železniční svršek a spodek			
				Označení části: D.2.1			
Název přílohy:				Vzorový příčný řez			
Název dílčí části přílohy:				-			
				Označení objektu/komplexu: SO 102			
Kraj:				Katastrální území		TUDU:	
Jihočeský				Třebelice [619507]		182106	
				Číslo přílohy: 4			
				Paré:			
Stupeň dokumentace:		Datum zpracování:		Formáty:		Měřítko:	
DUSP (PDPS)		30.4.2021		2xA4		1:50	
S-kód:				Stupeň dokumentace: Část:			
1 2 3 4 5 6 7 8 9 10 11 12 13 14 15 16 17 18 19 20 21 22 23 24 25 26 27 28 29 30 31 32 33 34 35 36 37 38 39 40 41 42 43				Objekt:			
				Podoblast:			
				Příloha:			
				Revize:			
				1 2 
DOKUMENTACI LZE UŽÍVAT POUZE VE SMYSLU PŘÍSLUŠNÉ SMLOUVY O DÍLO. VÝKRES, ČI JEHO ČÁST, MŮŽE BÝT KOPIROVÁN NEBO JINÝM ZPŮSOBEM ROZŠÍŘOVÁN POUZE PO PŘEDCHOZÍM SOUHLASU SAGASTA, s.r.o.							