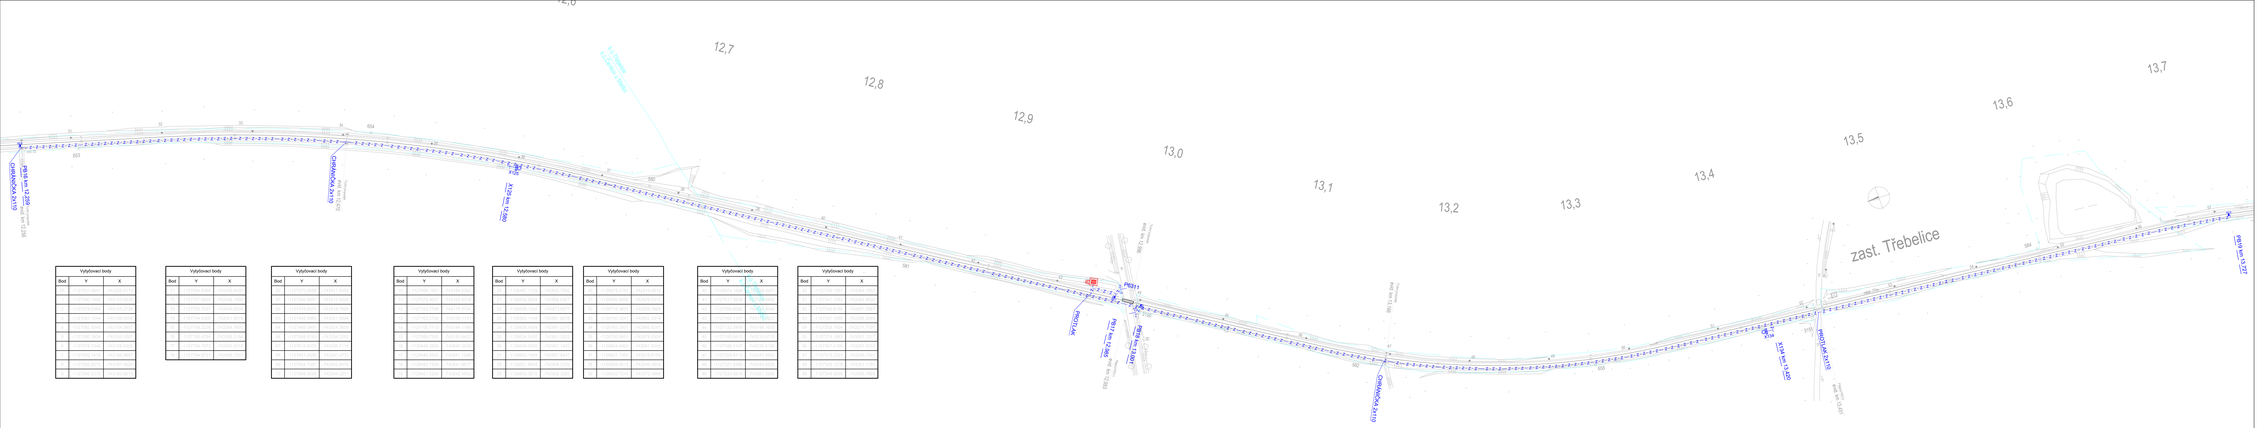
12,6
12,7
12,8
12,9
13,0
13,1
13,2
13,3
13,4
13,5
13,6
13,7
P6311 km 12,993
P6311
P6312 km 13,085
P6312
P6313 km 13,227
P6313
OHRANIČNÍK 3X19
OHRANIČNÍK 3X19
OHRANIČNÍK 3X19