


Vzorový příčný řez  
km 12,993 495

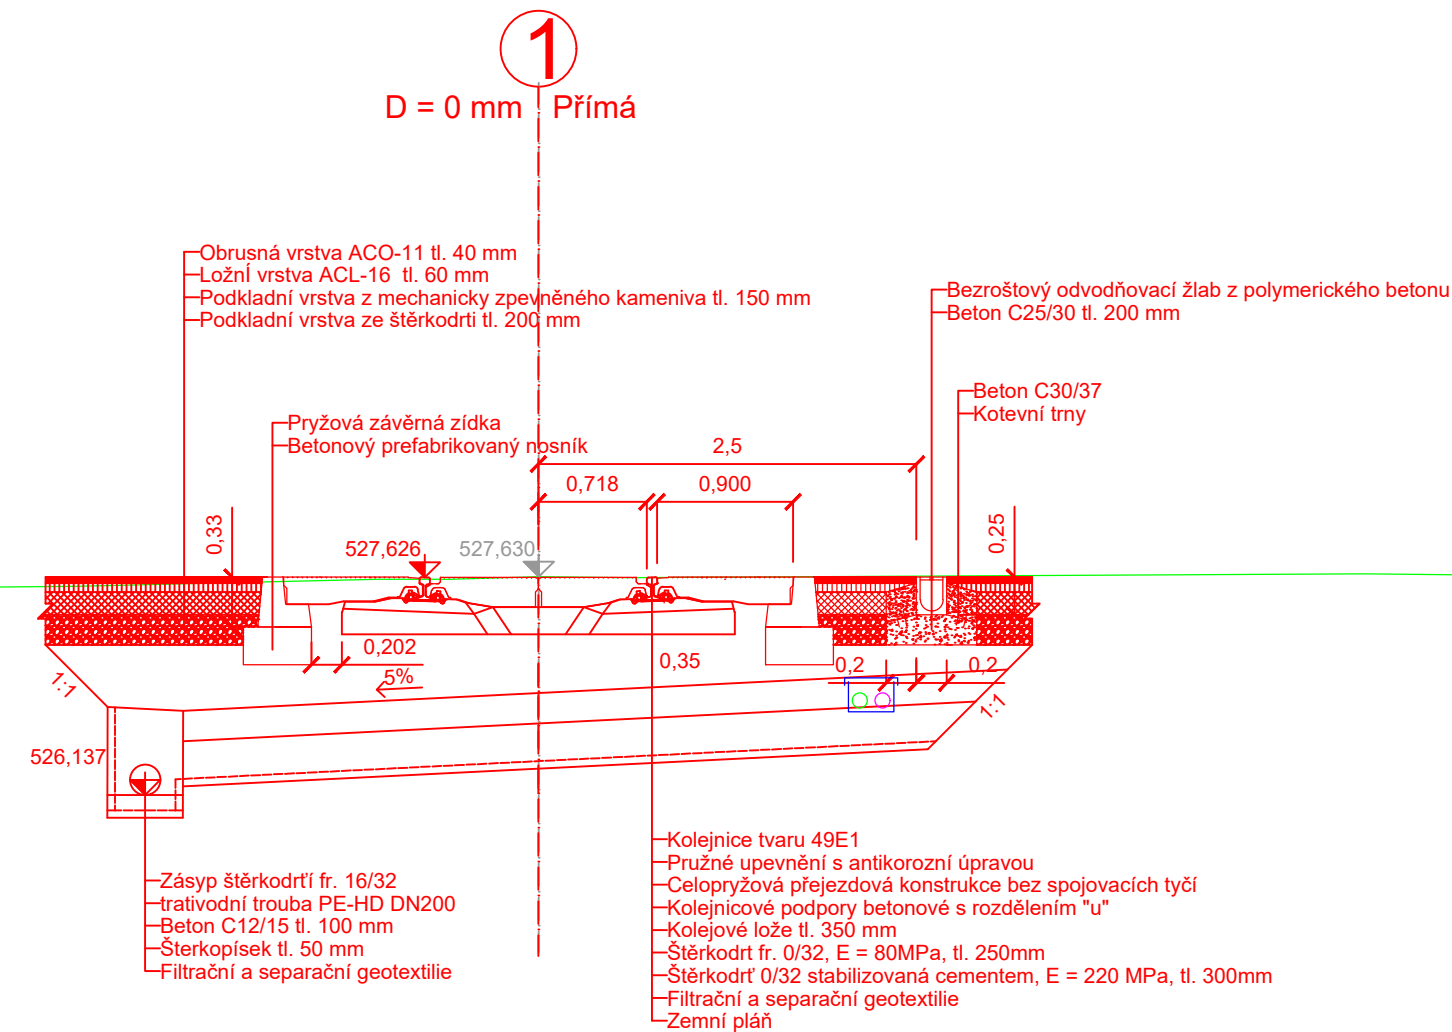

Srovnávací rovina 524 Bpv

Orientační schéma:				Razítko oprávněné osoby:			
Podpis:				Datum:			
Revize:	Datum:	Popis:	Kontroloval:				
01	06/2021	Zpracování připomínek	Ing. Emil Špaček				
Stavebník/Investor:		Správa železnic, státní organizace					
Adresa:		Dlážděná 1003/7, 110 00 Praha 1					
Zástupce investora:		Stavební správa západ					
Adresa:		Sokolovská 1955/278, 190 00, Praha 9					
Zhotovitel stavby:		SAGASTA s.r.o.					
Adresa:		Novodvorská 1010/14, 142 00, Praha 4 - Lhotka					
Kontakt:		T: +420 261 344 100 E: info@sagasta.cz					
Zhotovitel objektu:		SAGASTA s.r.o.					
Adresa:		Novodvorská 1010/14, 142 00, Praha 4 - Lhotka					
Kontakt:		T: +420 261 344 100 E: info@sagasta.cz					
Hlavní projektant (HIP):		Specialista:	Odpovědný projektant:	Zpracovatel:			
Ing. Emil Špaček		-	Ing. Emil Špaček	Bc. Pavel Pechač			
Název stavby/akce:				Zvýšení bezpečnosti na přezedu P6311 v km 12,993 trati Tábor - Bechyně		Označení (S-kód):	
						Označení zhotovitele:	
						120138	
Název části:				Inženýrské objekty		Označení části: D.2.1	
Název objektu:				Železniční přezed P6311		Označení objektu/komplexu: SO 302	
Název přílohy:				Vzorový příčný řez přezedu		Číslo přílohy: 5	
Název dílčí části přílohy:				-		Paré:	
Kraj:		Katastrální území	TUDU:				
Jihočeský		Třebelice [619507]	182106				
Stupeň dokumentace:		Datum zpracování:	Formáty:	Měřítko:			
DUSP (PDPS)		30.4.2021	2xA4	1:50			
S-kód: 1 2 3 4 5 6 7 8 9 10 11 12 13 14 15 16 17 18 19 20 21 22 23 24 25 26 27 28 29 30 31 32 33 34 35 36 37 38 39 40 41 42 43							
DOKUMENTACI LZE UŽÍVAT POUZE VE SMYSLU PŘÍSLUŠNÉ SMLOUVY O DÍLO. VÝKRES, ČI JEHO ČÁST, MŮŽE BÝT KOPÍROVÁN NEBO JINÝM ZPŮSOBEM ROZŠÍŘOVÁN POUZE PO PŘEDCHOZÍM SOUHLASU SAGASTA, s.r.o.							