



Pomáhat a chránit

POLICIE ČESKÉ REPUBLIKY

KRAJSKÉ ŘEDITELSTVÍ POLICIE JIHOČESKÉHO KRAJE

Územní odbor Tábor
Dopravní inspektorát



KRPC-787-972/ČJ-2021-020806

Tábor: 11. října 2021

Počet listů: 1

Přílohy: - odsouhlasená situace dopravního
značení
- odsouhlasená situace
rozhledových trojúhelníků

Sagasta s.r.o.
Novodvorská 1010/14
142 00 Praha 4

Zvýšení bezpečnosti na přejezdu P6322 v km 20,180 na trati Tábor – Bechyně – vyjádření:


Policie ČR DI Tábor souhlasí s vydáním územního rozhodnutí, souhlasu a stavebního povolení na akci: „Zvýšení bezpečnosti na přejezdu P6322 v km 20,180 na trati Tábor – Bechyně“.

Souhlasíme s navrženým trvalým dopravním značením – viz odsouhlasená situace. Releový domek musí být umístěn mimo rozhledové trojúhelníky přejezdu – viz odsouhlasená situace.

Požadujeme předložit návrh dopravně inženýrských opatření pro výstavbu, a to nejméně 1 měsíc před začátkem prací.


Policie ČR DI Tábor si vyhrazuje právo změnit či doplnit dopravní značení.




z r. por. Ing. Tomáš Cihelna
dopravní inženýr

npor. Mgr. Jan Rychtecký
vedoucí DI Tábor

Soběslavská 2763
390 05 Tábor

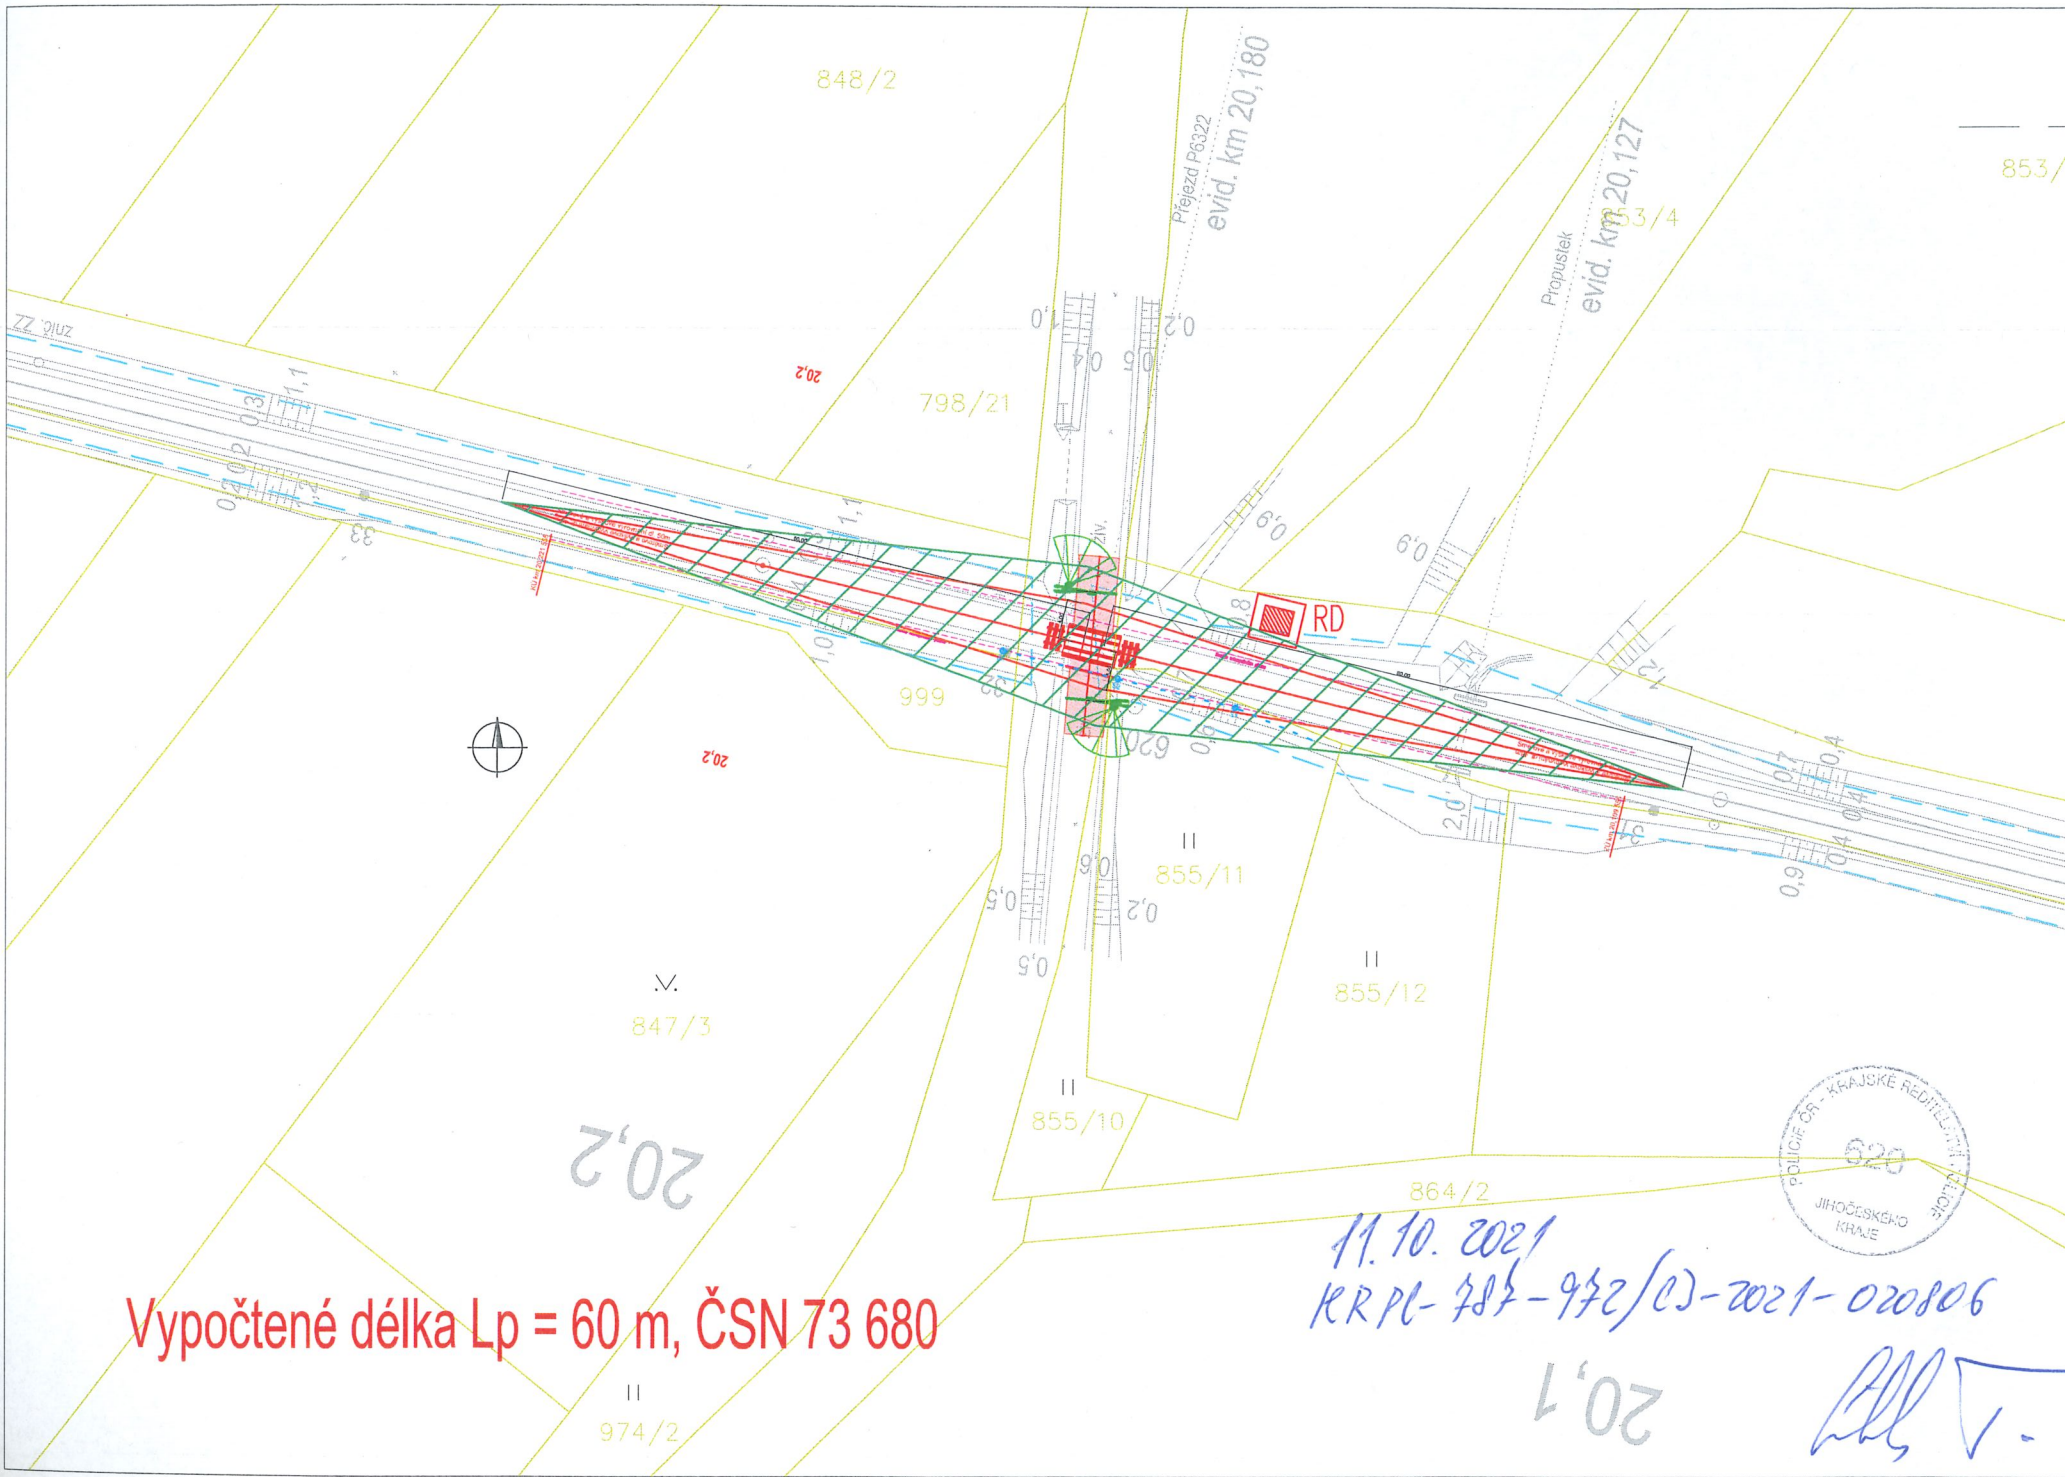

Orientační schéma:		Razítko oprávněné osoby:	
Revize:		Datum:	
Datum:		Popis:	
Kontrola:		Podpis:	
Stavebník/Investor:		Správa železnic, státní organizace	
Adresa:		Dlážděná 1003/7, 110 00 Praha 1	
Zástupce investora:		Stavební správa západ	
Adresa:		Sokolovská 278/1955, 190 00 Praha 9	
Zhotovitel stavby:		SAGASTA s.r.o.	
Adresa:		Novodvorská 1010/14, 142 00, Praha 4 - Lhotka	
Kontakt:		T: +420 261 344 100 E: info@sagasta.cz	
Zhotovitel objektu:		SAGASTA s.r.o.	
Adresa:		Novodvorská 1010/14, 142 00, Praha 4 - Lhotka	
Kontakt:		T: +420 261 344 100 E: info@sagasta.cz	
Hlavní projektant (HIP):		Specialista:	
Ing. Emil Špaček		Ing. Ondřej Lernerman	
Odpovědný projektant:		Zpracovatel:	
Ing. Emil Špaček		Ing. Tomáš Burda	
Název stavby/akce:		Zvýšení bezpečnosti na přezdu P6322 v km 20,180 na trati Tábor - Bechyně	
Název části:		Stavební výkresy	
Název objektu:		Úprava PZS přezdu v km 20,180	
Název přílohy:		Rozhledový trojúhelník	
Název dílčí části přílohy:		-	
Kraj:		Katastrální území:	
Jihočeský		Bežerovice, Sudoměřice u Bechyně [758833]	
Stupeň dokumentace:		Datum zpracování:	
DUSP		02/2021	
Formát:		Měřítko:	
3xA4		1:500	
S-kód:		Stupeň dokumentace:	
(Prostor pro další informace)		Část:	