


kabelová trasa ve volném terénu

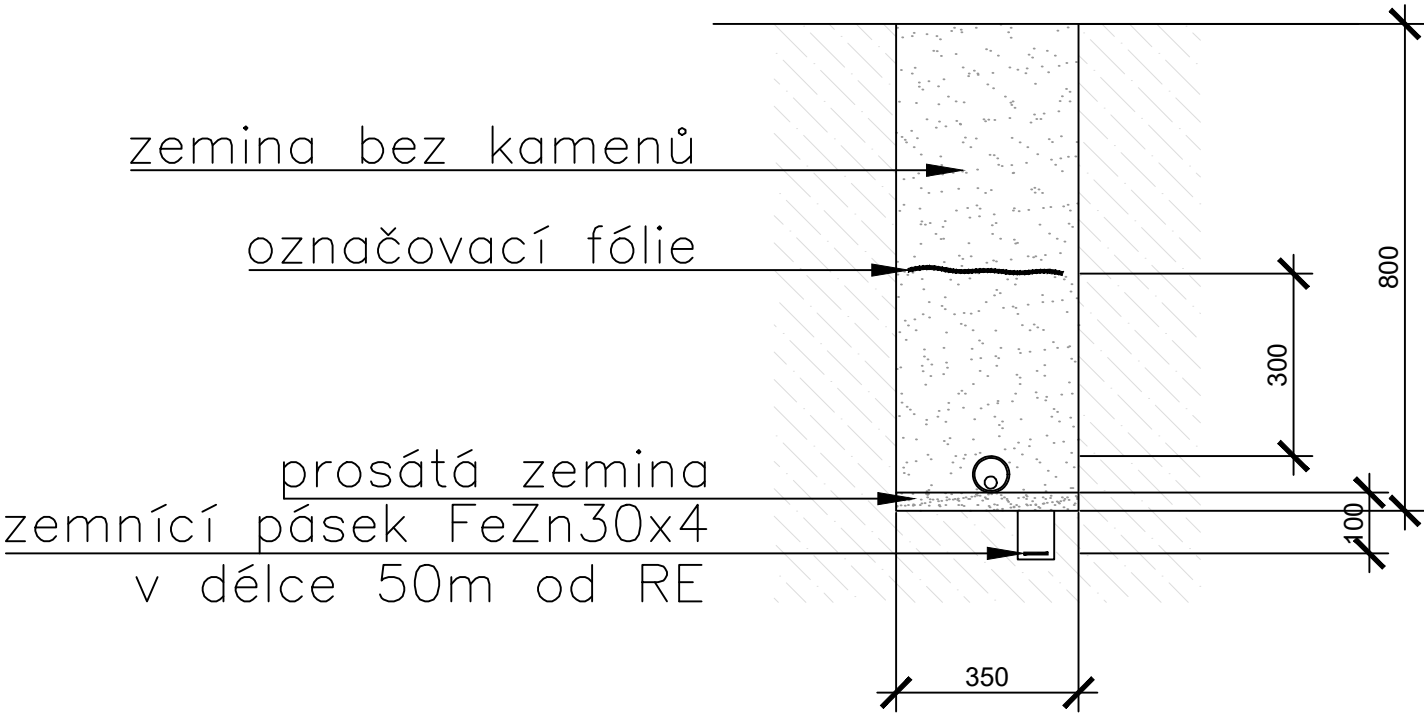

Orientační schéma:				Razítko oprávněné osoby:			
Podpis:				Datum:			
Revize:	Datum:	Popis:	Kontroloval:				
Stavebník/Investor:		Správa železnic, státní organizace		SPRÁVA ŽELEZNIC			
Adresa:		Dlážděná 1003/7, 110 00 Praha 1					
Zástupce investora:		Stavební správa západ					
Adresa:		Sokolovská 278/1955, 190 00 Praha 9					
Zhotovitel stavby:		SAGASTA s.r.o.		SAGASTA			
Adresa:		Novodvorská 1010/14, 142 00, Praha 4 - Lhotka					
Kontakt:		T: +420 261 344 100 E: info@sagasta.cz					
Zhotovitel objektu:		SAGASTA s.r.o.		SAGASTA			
Adresa:		Novodvorská 1010/14, 142 00, Praha 4 - Lhotka					
Kontakt:		T: +420 261 344 100 E: info@sagasta.cz					
Hlavní projektant (HIP):		Specialista:	Odpovědný projektant:	Zpracovatel:			
Ing. Emil Špaček		Ing. Ondřej Lemerman	Ing. Emil Špaček	Ing. Tomáš Burda			
Název stavby/akce:		Zvýšení bezpečnosti na přejezdu P6322 v km 20,180 na trati Tábor - Bechyně		Označení (S-kód):			
				-			
Název části:		Stavební výkresy		Označení zhotovitele:			
				-			
Název objektu:		Přípojka NN		Označení části: D			
				Označení objektu/komplexu:			
Název přílohy:		Uložení kabelů		SO 403			
Název dílčí části přílohy:				Číslo přílohy: 4			
Kraj:		Katastrální území:	TUDU:	Paré:			
Jihočeský	Bežerovice, Sudoměřice u Bechyně [758833]	-					
Stupeň dokumentace:		Datum zpracování:	Formáty:	Měřítko:			
DUSP	02/2021	2xA4	-				
S-kód:		Stupeň dokumentace: Část:	Objekt:	Podoblast:	Příloha:	Revize:	
-		-	-	-	-	-	
[Prostor pro další informace]							