



**SPRÁVA
ŽELEZNIC**

Správa železnic, státní organizace
Správa železniční geodézie
Václavkova 169/1
160 00 Praha 6

Zaměřil SŽG - Regionální pracoviště České Budějovice

Zpracoval Martin Šindlauer

Kontroloval Iva Klivanová

Ověřil Ing. Josef Beníšek



Management kvality

ISO 9001

www.dekra-seal.com

Traťový úsek TÚ 1821 Tábor (mimo) – Bechyně (včetně)

**Geodetické a mapové podklady pro stavbu
„Zvýšení bezpečnosti na přejezdu P6322
v km 20,180 trati Tábor - Bechyně“**

Přehled kladu mapových listů JŽM

TÚ 1821 Tábor (mimo) – Bechyně (včetně)
rozsah km 19,000 – km 21,200

Ředitel Ing. Ondřej Červenka

Datum 1/2021

Druh dokumentace DUSP

Číslo zakázky G730Z7290081

Měřítko 1 : 10 000

Souřadnicový systém S-JTSK

Výškový systém Bpv

Část dokum.

Část

I.6

3




Přehled kladu mapových listů JŽM trati Tábor - Bechyně

Zvýšení bezpečnosti na přejezdu P6322 v km 20,180 na trati Tábor - Bechyně

ML 1821_027-030 1:10 000

úsek 1821 KM 19,000 - 21,200

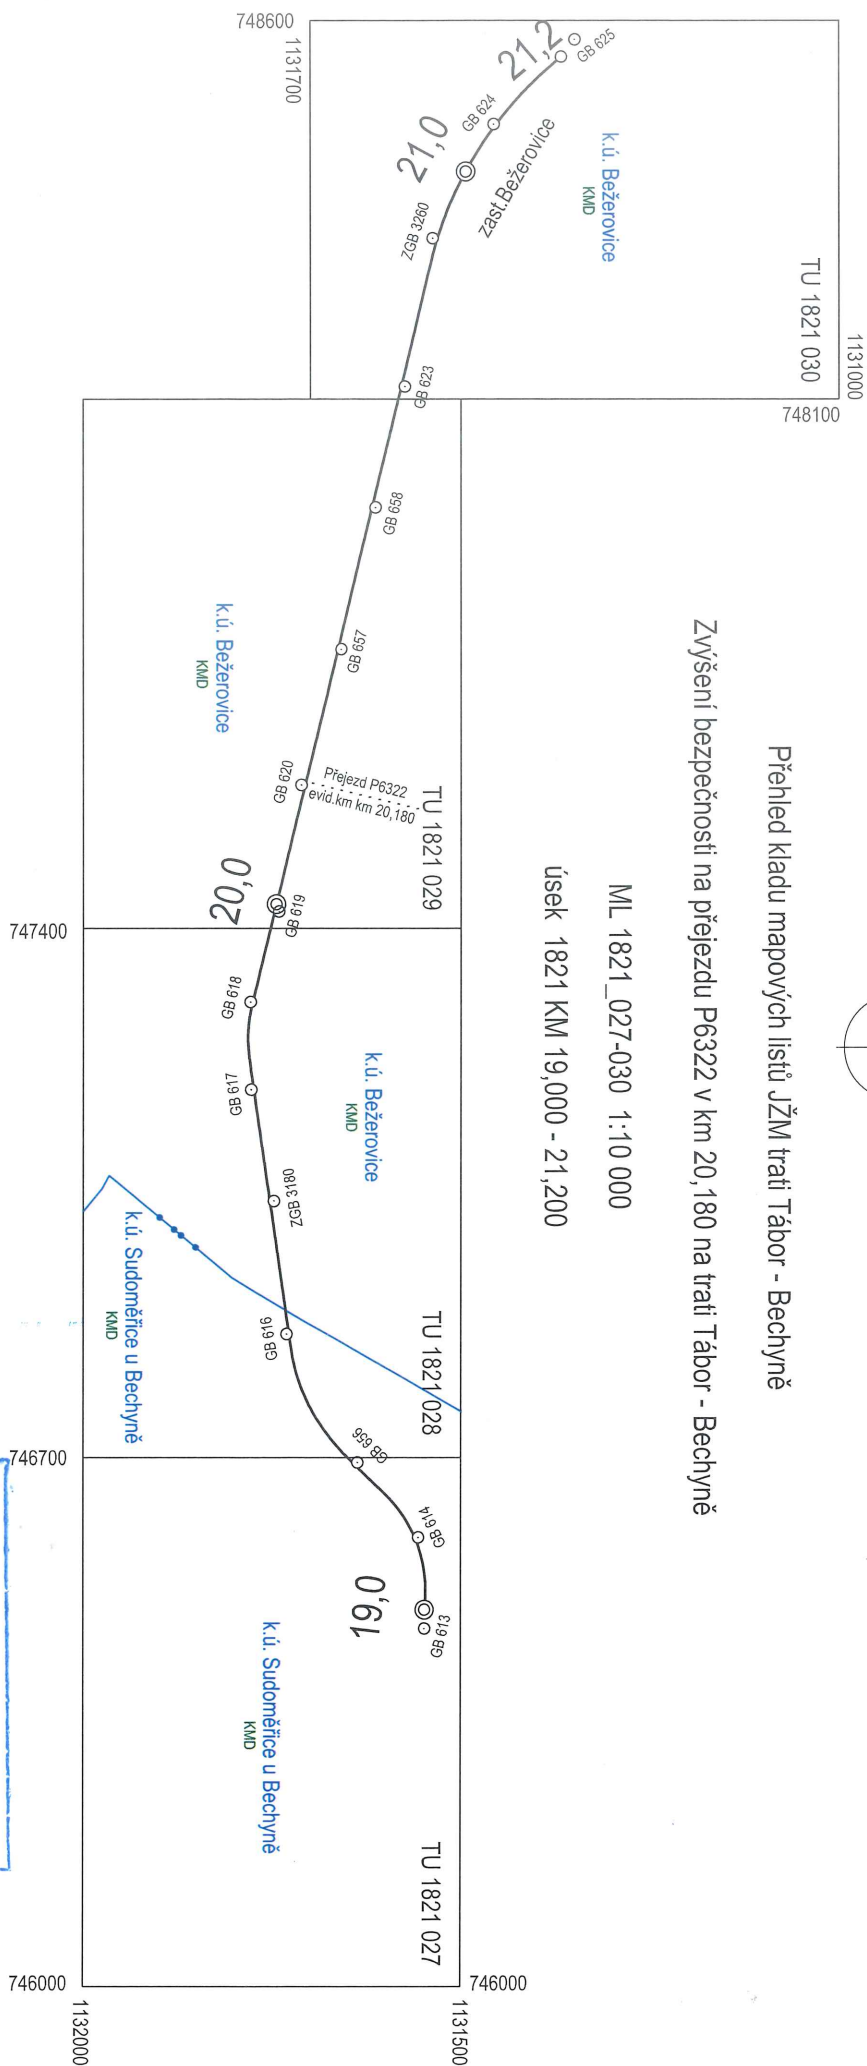

Ing. Josef BENÍŠEK
předsedou a předsedou
předsedou



10/2021
27.4.2021
Beníšek