
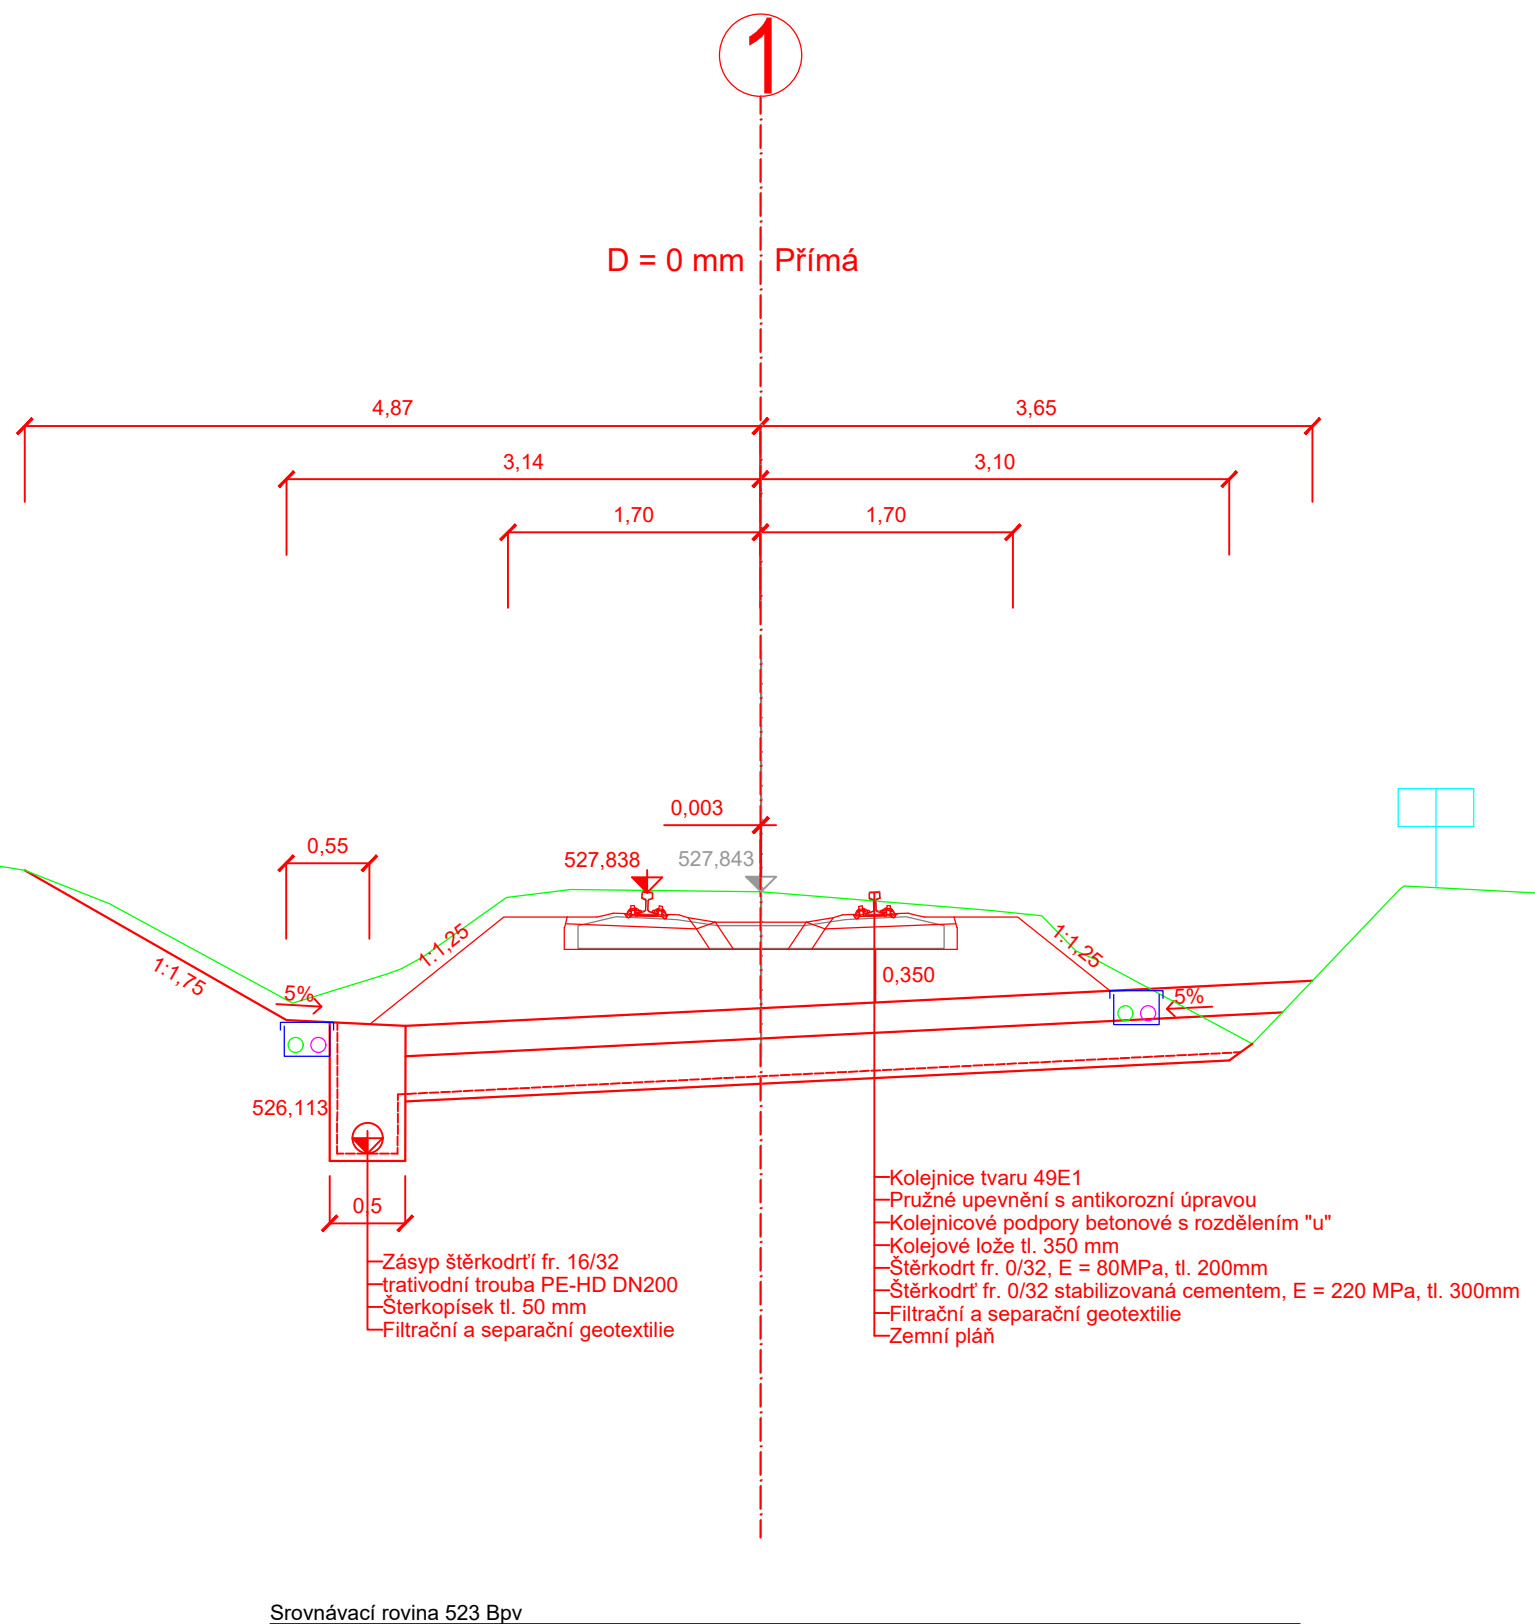


Vzorový příčný řez
km 13,002 095

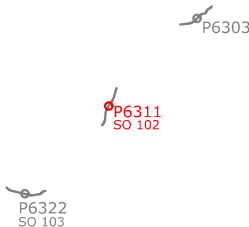

Orientační schéma:		Razítko oprávněné osoby:	
<div></div>			
Podpis:		Datum:	
Revize:	Datum:	Popis:	Kontroloval:
01	06/2021	Zpracování připomínek	Ing. Emil Špaček
Stavebník/Investor:		Správa železnic, státní organizace	
Adresa:		Dlážděná 1003/7, 110 00 Praha 1	
Zástupce investora:		Stavební správa západ	
Adresa:		Sokolovská 1955/278, 190 00, Praha 9	
Zhotovitel stavby:		SAGASTA s.r.o.	
Adresa:		Novodvorská 1010/14, 142 00, Praha 4 - Lhotka	
Kontakt:		T: +420 261 344 100 E: info@sagasta.cz	
Zhotovitel objektu:		SAGASTA s.r.o.	
Adresa:		Novodvorská 1010/14, 142 00, Praha 4 - Lhotka	
Kontakt:		T: +420 261 344 100 E: info@sagasta.cz	
Hlavní projektant (HIP):		Specialista:	Odpovědný projektant:
Ing. Emil Špaček		-	Ing. Emil Špaček
		Zpracovatel:	Bc. Pavel Pecháč
Název stavby/akce:		Označení (S-kód):	
Zvýšení bezpečnosti na přejezdu P6311 v km 12,993 trati Tábor - Bechyně		Označení zhotovitele:	
		120138	
Název části:		Označení části:	
Inženýrské objekty		D.2.1	
Název objektu:		Označení objektu/komplexu:	
Železniční svršek a spodek		SO 102	
Název přílohy:		Číslo přílohy:	
Vzorový příčný řez		4	
Název dílčí části přílohy:		Paré:	
-			
Kraj:	Katastrální území	TUDU:	
Jihočeský	Třebelice [619507]	182106	
Stupeň dokumentace:		Datum zpracování:	Formáty:
DUSP (PDPS)		30.4.2021	2xA4
		Měřítko:	
		1:50	
S-kód:		Stupeň dokumentace:	Část:
1 2 3 4 5 6 7 8 9 10 11 12 13 14 15 16 17 18 19 20 21 22 23 24 25 26 27 28 29 30 31 32 33 34 35 36 37 38 39 40 41 42 43		Objekt:	Podobjekt:
		Příloha:	Revize:
DOKUMENTACI LZE UŽÍVAT POUZE VE SMYSLU PŘÍSLUŠNÉ SMLOUVY O DÍLO. VÝKRES, ČI JEHO ČÁST, MŮŽE BÝT KOPÍROVÁN NEBO JINÝM ZPŮSOBEM ROZŠÍŘOVÁN POUZE PO PŘEDCHOZÍM SOUHLASU SAGASTA, s.r.o.			