


SMĚROVÉ POMĚRY

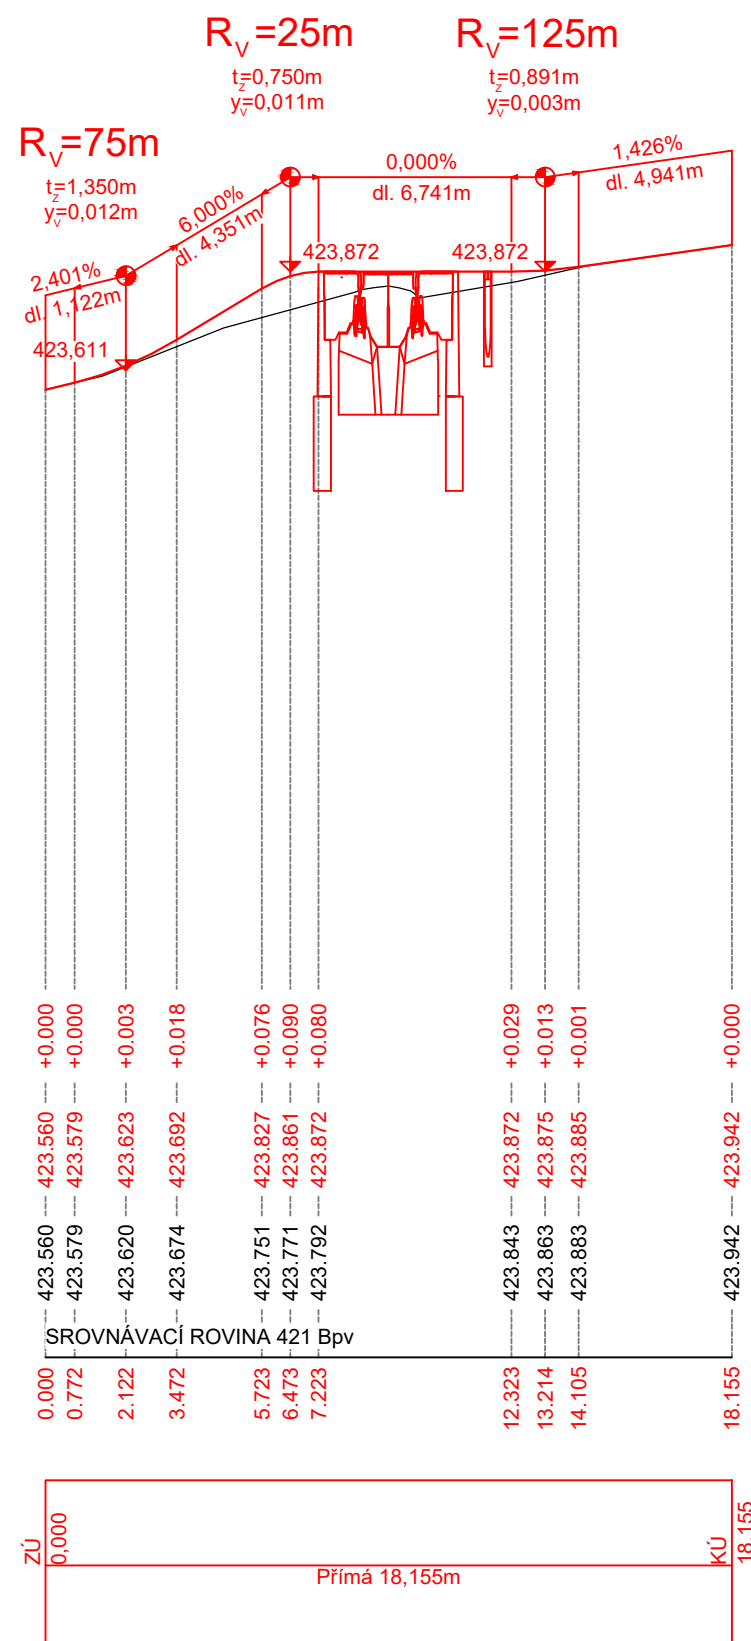

Orientační schéma:		Razítko oprávněné osoby:	
<div>P6303</div> <div>P6311 SO 102</div> <div>P6322 SO 103</div>			
Podpis:		Datum:	
Revize:	Datum:	Popis:	Kontroloval:
01	06/2021	Zpracování připomínek	Ing. Emil Špaček
Stavebník/Investor:		Správa železnic, státní organizace	
Adresa:		Dlážděná 1003/7, 110 00 Praha 1	
Zástupce investora:		Stavební správa západ	
Adresa:		Sokolovská 1955/278, 190 00, Praha 9	
Zhotovitel stavby:		SAGASTA s.r.o.	
Adresa:		Novodvorská 1010/14, 142 00, Praha 4 - Lhotka	
Kontakt:		T: +420 261 344 100 E: info@sagasta.cz	
Zhotovitel objektu:		SAGASTA s.r.o.	
Adresa:		Novodvorská 1010/14, 142 00, Praha 4 - Lhotka	
Kontakt:		T: +420 261 344 100 E: info@sagasta.cz	
Hlavní projektant (HIP):	Specialista:	Odpovědný projektant:	Zpracovatel:
Ing. Emil Špaček	-	Ing. Emil Špaček	Bc. Pavel Pechač
Název stavby/akce:	Zvýšení bezpečnosti na přejezdu P6322 v km 20,180 trati Tábor - Bechyně		Označení (S-kód):
Název části:	Inženýrské objekty		Označení zhotovitele: 120138
Název objektu:	Železniční přejezd P6322		Označení části: D.2.1
Název přílohy:	Podélný profil komunikace		Označení objektu/komplexu: SO 303
Název dílčí části přílohy:	-		Číslo přílohy: 4
Kraj:	Katastrální území		Paré:
Jihočeský	Bežerovice [758833]		
Stupeň dokumentace:	Datum zpracování:	Formáty:	Měřítko:
DUSP (PDPS)	30.4.2021	2xA4	1:200/20
S-kód:	Stupeň dokumentace:	Část:	Objekt:
1 2 3 4 5 6 7 8 9 10 11 12 13 14 15 16 17 18 19 20 21 22 23 24 25 26 27 28 29 30 31 32 33			
Podoblast:	Příloha:	Revize:	
DOKUMENTACI LZE UŽÍVAT POUZE VE SMYSLU PŘÍSLUŠNÉ SMLOUVY O DÍLO. VÝKRES, ČI JEHO ČÁST, MŮŽE BÝT KOPÍROVÁN NEBO JINÝM ZPŮSOBEM ROZŠÍŘOVÁN POUZE PO PŘEDCHOZÍM SOUHLASU SAGASTA, s.r.o.			