


Vzorový příčný řez
km 20,165 641

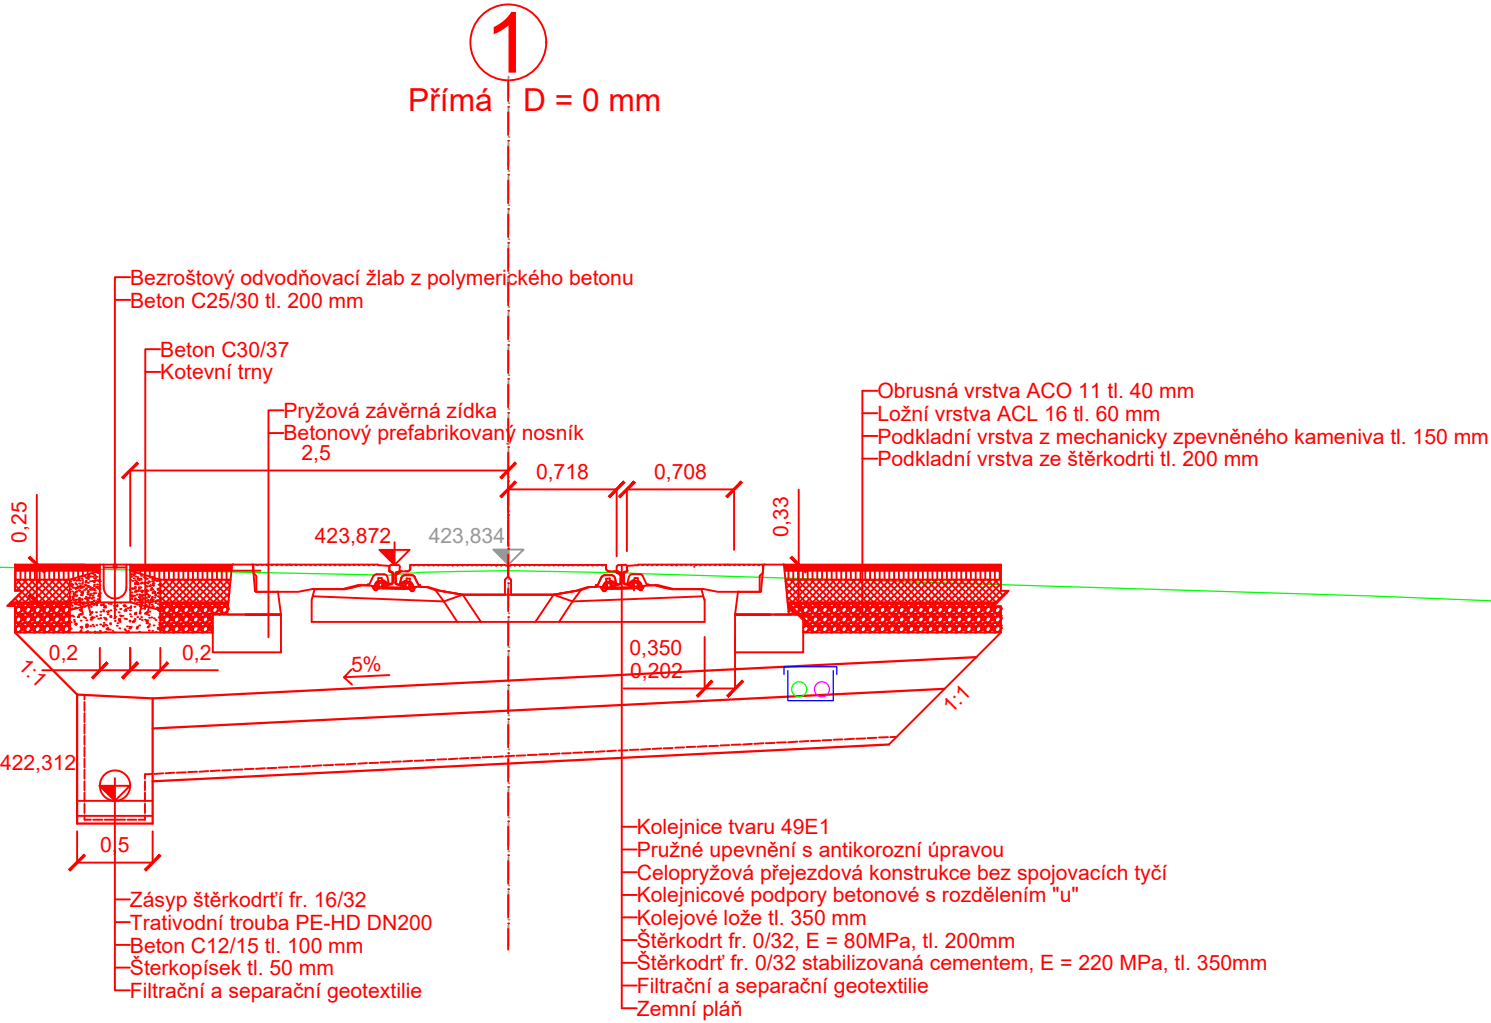

Srovnávací rovina 420 Bpv

Orientační schéma:				Razítko oprávněné osoby:			
Podpis:				Datum:			
Revize:	Datum:	Popis:	Kontroloval:				
01	06/2021	Zpracování připomínek	Ing. Emil Špaček				
Stavebník/Investor:			Správa železnic, státní organizace				
Adresa:			Dlážděná 1003/7, 110 00 Praha 1				
Zástupce investora:			Stavební správa západ				
Adresa:			Sokolovská 1955/278, 190 00, Praha 9				
Zhotovitel stavby:			SAGASTA s.r.o.				
Adresa:			Novodvorská 1010/14, 142 00, Praha 4 - Lhotka				
Kontakt:			T: +420 261 344 100 E: info@sagasta.cz				
Zhotovitel objektu:			SAGASTA s.r.o.				
Adresa:			Novodvorská 1010/14, 142 00, Praha 4 - Lhotka				
Kontakt:			T: +420 261 344 100 E: info@sagasta.cz				
Hlavní projektant (HIP):		Specialista:	Odpovědný projektant:	Zpracovatel:			
Ing. Emil Špaček		-	Ing. Emil Špaček	Bc. Pavel Pechač			
Název stavby/akce:				Označení (S-kód):			
Zvýšení bezpečnosti na přejezdu P6322 v km 20,180 trati Tábor - Bechyně				Označení zhotovitele:			
				120138			
Název části:				Označení části:			
Inženýrské objekty				D.2.1			
Název objektu:				Označení objektu/komplexu:			
Železniční přejezd P6322				SO 303			
Název přílohy:				Číslo přílohy:			
Vzorový příčný řez přejezdu				5			
Název dílčí části přílohy:				Paré:			
-							
Kraj:				Katastrální území			
Jihočeský				Bežerovice [758833]			
Stupeň dokumentace:				Datum zpracování:	Formáty:	Měřítko:	
DUSP (PDPS)				30.4.2021	2xA4	1:50	
S-kód: 1 2 3 4 5 6 7 8 9 10 11 12 13 14 15 16 17 18 19 20 21 22 23 24 25 26 27 28 29 30 31 32 33 34 35 36 37 38 39 40 41 42 43							
Stupeň dokumentace: Část: Objekt: Podoba: Příloha: Revize:							
DOKUMENTACI LZE UŽÍVAT POUZE VE SMYSLU PŘÍSLUŠNÉ SMLOUVY O DÍLO. VÝKRES, ČI JEHO ČÁST, NEMŮŽE BÝT KOPÍROVÁN NEBO JINÝM ZPŮSOBEM ROZŠÍŘOVÁN POUZE PO PŘEDCHOZÍM SOUHLASU SAGASTA, s.r.o.							