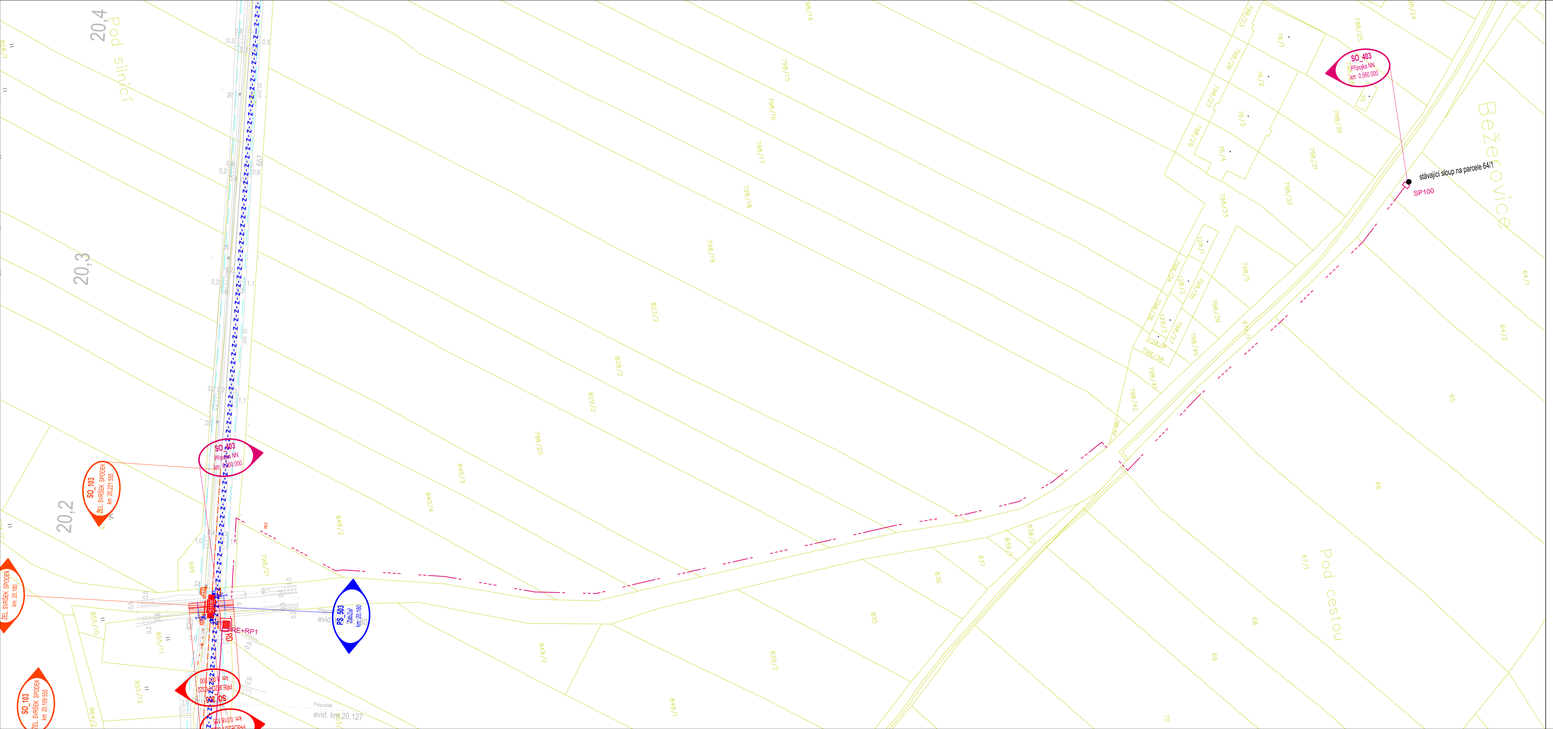

LEGENDA ČAR A BAREV:

katastr a zaměření:

- katastrální mapa
- hranice drážního pozemku
- stávající stav

barvy čar:

- nový stav
- ZabZař
- přípojka NN
- železniční přejezd
- železniční svršek spodek

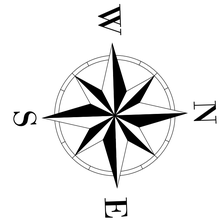

Orientační schéma:

Razítko oprávněné osoby:

Podpis: Datum:

Revize:	Datum:	Popis:	Kontroloval:

Stavebník/Investor: Adresa:	**Správa železnic, státní organizace** Dlážděná 1003/7, 110 00 Praha 1
Zástupce investora: Adresa:	Oblastní ředitelství Plzeň Sušická 1168/23, Plzeň 326 00

SPRÁVA ŽELEZNIC

Zhotovitel stavby: Adresa: Kontakt:	**SAGASTA s.r.o.** Novodvorská 1010/14, 142 00, Praha 4 - Lhotka T: +420 261 344 100 E: info@sagasta.cz
Zhotovitel objektu: Adresa: Kontakt:	**SAGASTA s.r.o.** Novodvorská 1010/14, 142 00, Praha 4 - Lhotka T: +420 261 344 100 E: info@sagasta.cz

SAGASTA

SAGASTA

Hlavní projektant (HIP):	Specialista:	Odpovědný projektant:	Zpracovatel:
Ing. Emil Špaček	Ing. Ondřej Lemerman	Ing. Emil Špaček	Ing. Tomáš Burda

Název stavby/akce:	**Zvýšení bezpečnosti na přejezdu P6322 v km 20,180 na trati Tábor - Bechyně**	Označení (S-kód): -
		Označení zhotovitele: 120 138
Název části:	Situační výkresy	Označení části: C.3
Název objektu:	**Úprava PZS přejezdu v km 20,180**	Označení objektu/komplexu:
Název přílohy: Název dílčí části přílohy:	Koordinační situace	Číslo přílohy: **1.2**
Kraj: Jihočeský	Katastrální území: Bežerovice, Sudoměřice u Bechyně [758833]	TUDU: -
Stupeň dokumentace: DUSP	Datum zpracování: 02/2021	Formáty: SxA4	Měřítko: 1:1000

Stupeň dokumentace: Část: Objekt: Podobjekt: Příloha: Revize:

[Prostor pro další informace]