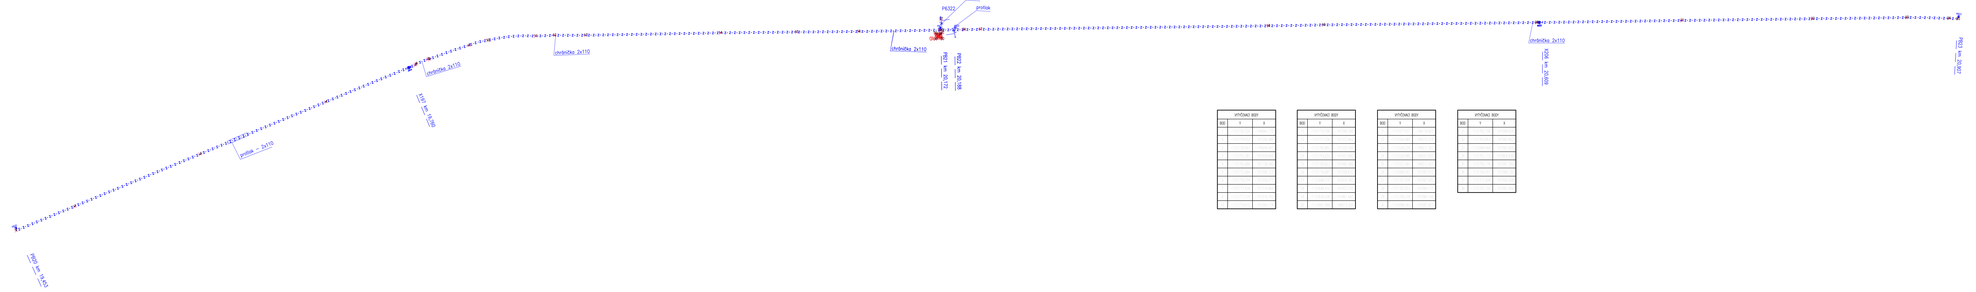

VYPOČÍTANÉ BODY		
BOD	Y	X

VYPOČÍTANÉ BODY		
BOD	Y	X

VYPOČÍTANÉ BODY		
BOD	Y	X

VYPOČÍTANÉ BODY		
BOD	Y	X

Orientační schéma:

Kvalita správčovské osnovy:

Popis: Datum:

Revize:	Datum:	Popis:	Kontrolovал:

Objednatel/Investor: **Správa železnic, státní organizace**

Adresa: Dlážděná 1003/7, 110 00 Praha 1

Zástupce investora: Stavební správa západ

Adresa: Sokolovská 278/1955, 190 00 Praha 9

SPRÁVA ŽELEZNIC

Zhotovitel stavby: **SAGASTA s.r.o.**

Adresa: Nonsbruská 1010/14, 142 00, Praha 4 – Lhotka

Kontakt: T: +420 261 344 100
E: info@sagasta.cz

Zhotovitel objektu: **SAGASTA s.r.o.**

Adresa: Nonsbruská 1010/14, 142 00, Praha 4 – Lhotka

Kontakt: T: +420 261 344 100
E: info@sagasta.cz

Hlavní projektant (HIP):	Kontroloval:	Odpovědný projektant:	Zpracovatel:
Ing. Emil Špaček	Ing. Ondřej Lenserman	Ing. Emil Špaček	Ing. Tomáš Burda

Název stavby/akce: **Zvýšení bezpečnosti na přejezdu P6322 v km 20,180 na trati Tábor – Bechyně**

Zpracovatel (Zkratka):

Zpracovatel stavebního:

Název části: Stavební zakázka:

Název objektu: **Úprava PZS přejezdu v km 20,180**

Číslo objektu: **PS 503**

Název přílohy: Vytyčovací výkres

Číslo přílohy: **13**

Název ZBE/ část přílohy:

Měřítko: Kalendářní cesta:

Datum: Měřítko:

Stupeň dokumentace:	Kreslil:	Měřítko:
DUSP	02/2021	1:1000

Číslo	Změna provedl(a)	Datum	Podpis	Schválil	Datum	Podpis

Pouze pro další informaci