


Vzorový příčný řez  
km 20,160 000

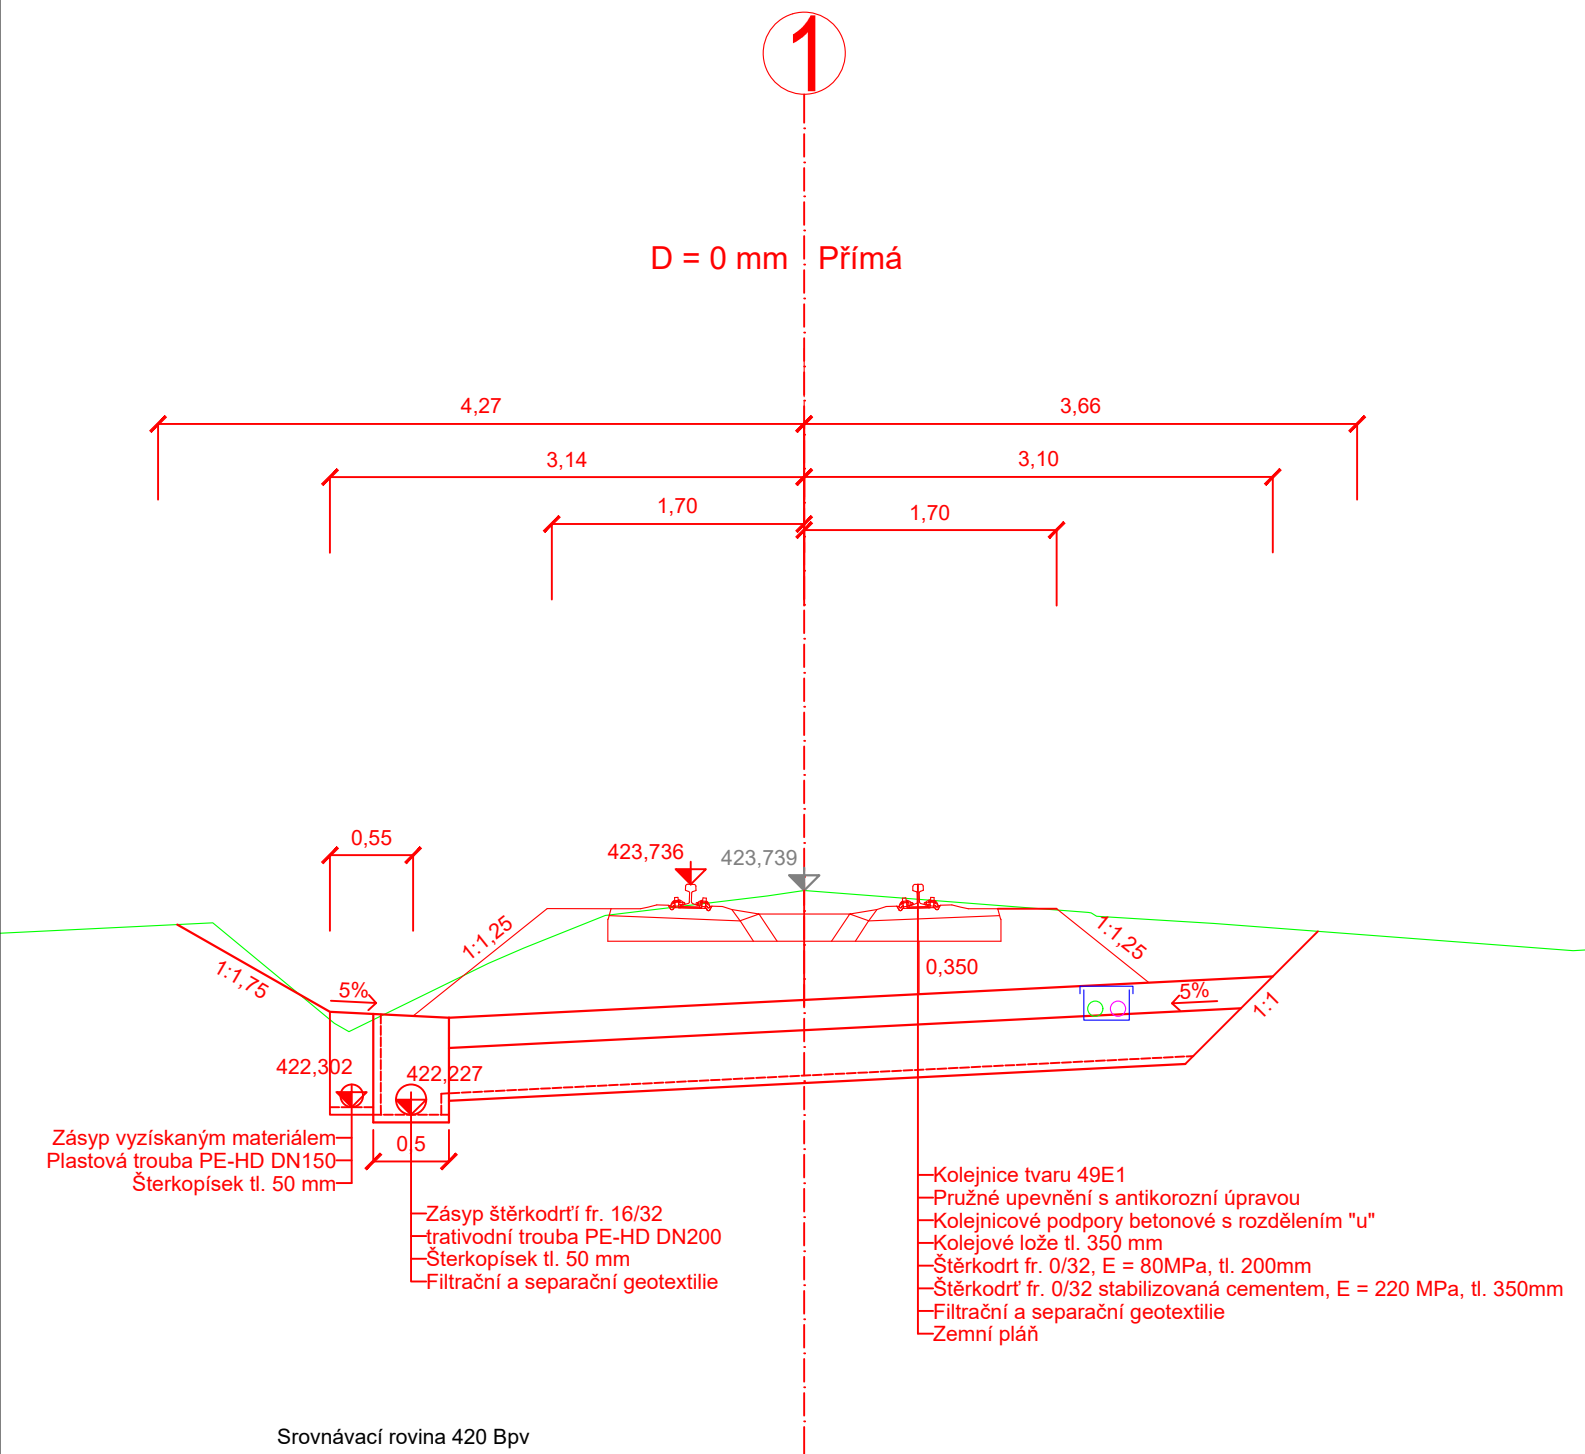

Srovnávací rovina 420 Bpv

Orientační schéma:				Razítko oprávněné osoby:			
Podpis:				Datum:			
Revize:	Datum:	Popis:	Kontroloval:				
01	06/2021	Zpracování připomínek	Ing. Emil Špaček				
Stavebník/Investor:		Správa železnic, státní organizace					
Adresa:		Dlážděná 1003/7, 110 00 Praha 1					
Zástupce investora:		Stavební správa západ					
Adresa:		Sokolovská 1955/278, 190 00, Praha 9					
Zhotovitel stavby:		SAGASTA s.r.o.					
Adresa:		Novodvorská 1010/14, 142 00, Praha 4 - Lhotka					
Kontakt:		T: +420 261 344 100 E: info@sagasta.cz					
Zhotovitel objektu:		SAGASTA s.r.o.					
Adresa:		Novodvorská 1010/14, 142 00, Praha 4 - Lhotka					
Kontakt:		T: +420 261 344 100 E: info@sagasta.cz					
Hlavní projektant (HIP):		Specialista:	Odpovědný projektant:	Zpracovatel:			
Ing. Emil Špaček		-	Ing. Emil Špaček	Bc. Pavel Pechač			
Název stavby/akce:		Zvýšení bezpečnosti na přejezdu P6322 v km 20,180 trati Tábor - Bechyně			Označení (S-kód):		
					Označení zhotovitele:		
					120138		
Název části:		Inženýrské objekty			Označení části: D.2.1		
Název objektu:		Železniční svršek a spodek			Označení objektu/komplexu: SO 103		
Název přílohy:		Vzorový příčný řez			Číslo přílohy: 4		
Název dílčí části přílohy:		-			Paré:		
Kraj:		Katastrální území					
Jihočeský		Bežerovice [758833]					
Stupeň dokumentace:		Datum zpracování:	Formáty:	Měřítko:			
DUSP (PDPS)		30.4.2021	2xA4	1:50			
S-kód: 1 2 3 4 5 6 7 8 9 10 11 12 13 14 15 16 17 18 19 20 21 22 23 24 25 26 27 28 29 30 31 32 33 34 35 36 37 38 39 40 41 42 43							
Stupeň dokumentace: Část: Objekt: Podoba: Příloha: Revize:							
DOKUMENTACE LZE UŽÍVAT POUZE VE SMYSLU PŘÍSLUŠNÉ SMLOUVY O DÍLO. VÝKRES, ČI JEHO ČÁST, NEMŮŽE BÝT KOPÍROVÁN NEBO JINÝM ZPŮSOBEM ROZŠÍŘOVÁN POUZE PO PŘEDCHOZÍM SOUHLASU SAGASTA, s.r.o.							