


LEGENDA :

- OBLAST STAVBY
- UMÍSTĚNÍ STAVBY
- ROZSAH REKONSTRUKCE VÝHYBEK A KOLEJÍ

ZAČÁTEK STAVBY : km 111,345 891 tratě Summerau (OBB) –České Budějovice (mimo) (Rožnov vč.)
KONEC STAVBY : km 111,996 380 tratě Summerau (OBB) –České Budějovice (mimo) (Rožnov vč.)

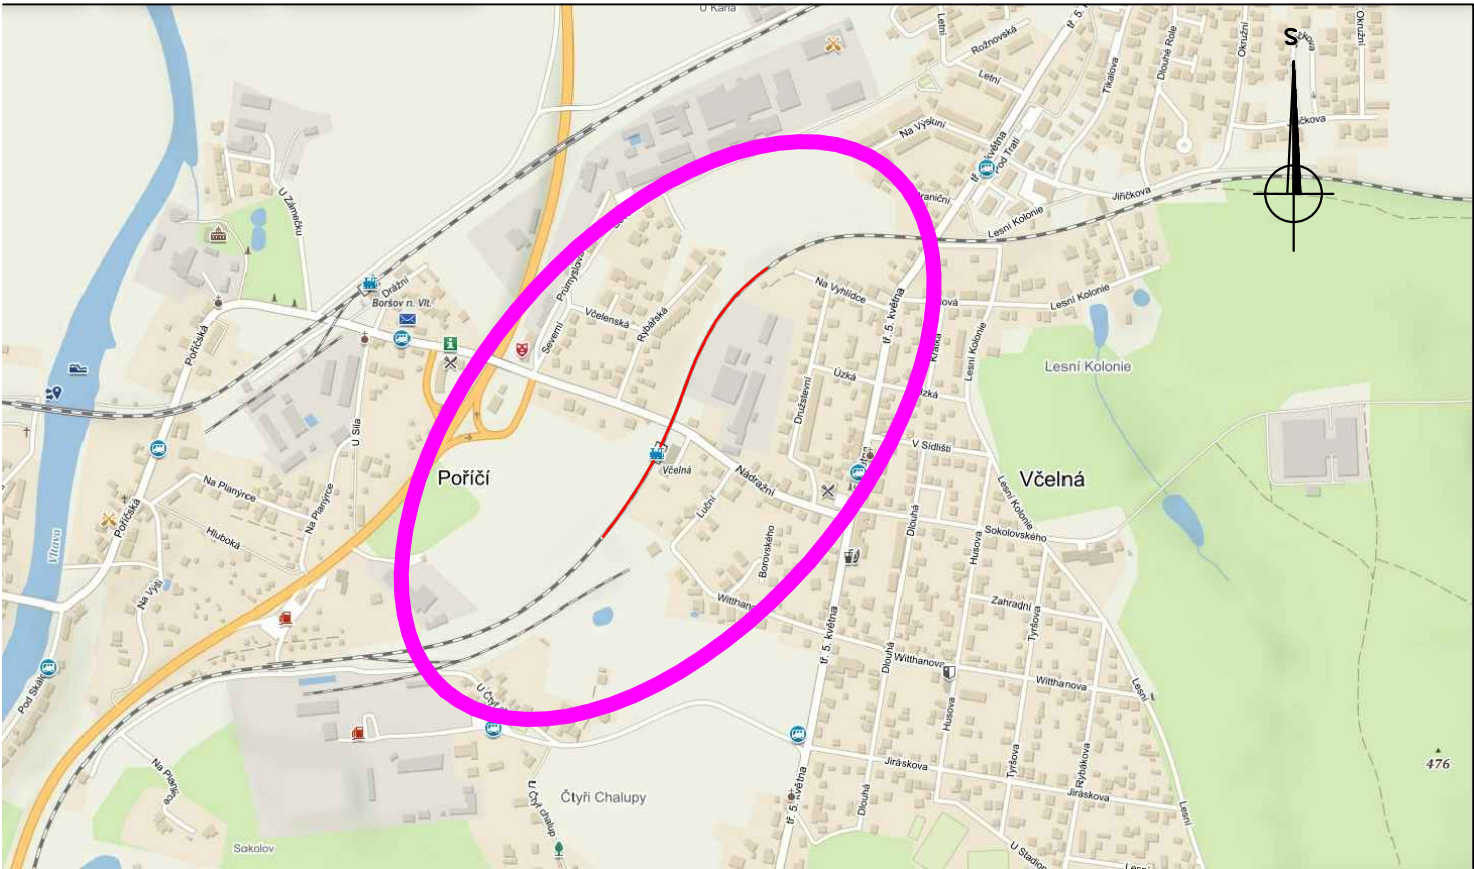

Ministerstvo dopravy
Státní fond dopravní
infrastruktury

Jiná ověření:

Paré:

Orientační schéma:

Razítko oprávněné osoby:

Podpis:

Datum:

Revize:

Datum:

Popis:

Kontroloval:

001

30.11.2021

Definitivní odevzdání dokumentace

Jindřich Sitta

Stavebník/Investor:

Adresa:

Zástupce investora:

Adresa:

Správa železnic, státní organizace

Dlážděná 1003/7, 110 00 Praha 1

Stavební správa západ

Sokolovská 1955/278, 190 00 Praha 9

SPRÁVA
ŽELEZNIC

Zhotovitel díla:

Adresa:

Kontakt:

SUDOP Project Plzeň a.s.

Plachého 35, 301 00 Plzeň

T: + 420 603 875 992
E: karel.nolc@sudop-plzen.cz

SUDOP Project Plzeň a.s.
projekty, inženýring, stavby

Zhotovitel objektu:

Adresa:

Kontakt:

SUDOP Project Plzeň a.s.

Plachého 35, 301 00 Plzeň

T: + 420 603 875 992
E: karel.nolc@sudop-plzen.cz

SUDOP Project Plzeň a.s.
projekty, inženýring, stavby

Hlavní projektant (HIP):

Ing. Karel Nolč

Specialista:

Ing. Karel Nolč

Název stavby/akce:

Název části:

Název objektu/díle části:

Název přílohy:

Název díle části přílohy:

Odpovědný projektant:

Ing. Karel Nolč

Kraj:

Jihočeský

Rekonstrukce výhybek č. 4 a 6
v ŽST Včelná

Situační výkresy

Situační výkres širších vztahů

Situační výkres širších vztahů

-

Zpracovatel přílohy:

Ing. Karel Nolč

Katastrální území:

Včelná

Označení investora:

S632000074

Označení zhotovitele:

635-20-1-1

Označení části:

C

Označení objektu/komplexu:

C.1

Číslo přílohy:

C. C.1

Stupeň dokumentace:

DUSP

Smluvní datum zpracování:

30.11.2021

Měřítko:

-

Formáty:

3 x A4

TUDU:

TU: 1691; DU: I1, 18

Označení investora::

Stupeň dokumentace:

Část:

Objekt:

Podobjekt:

Příloha:

Revize:

S 6 3 2 0 0 0 0 7 4 - D U S P - C X X X X - C X 1 X X X X X - X X - C - C X 1 - O 0 1

[Prostor pro další informace]