


ŽST. VČELNÁ

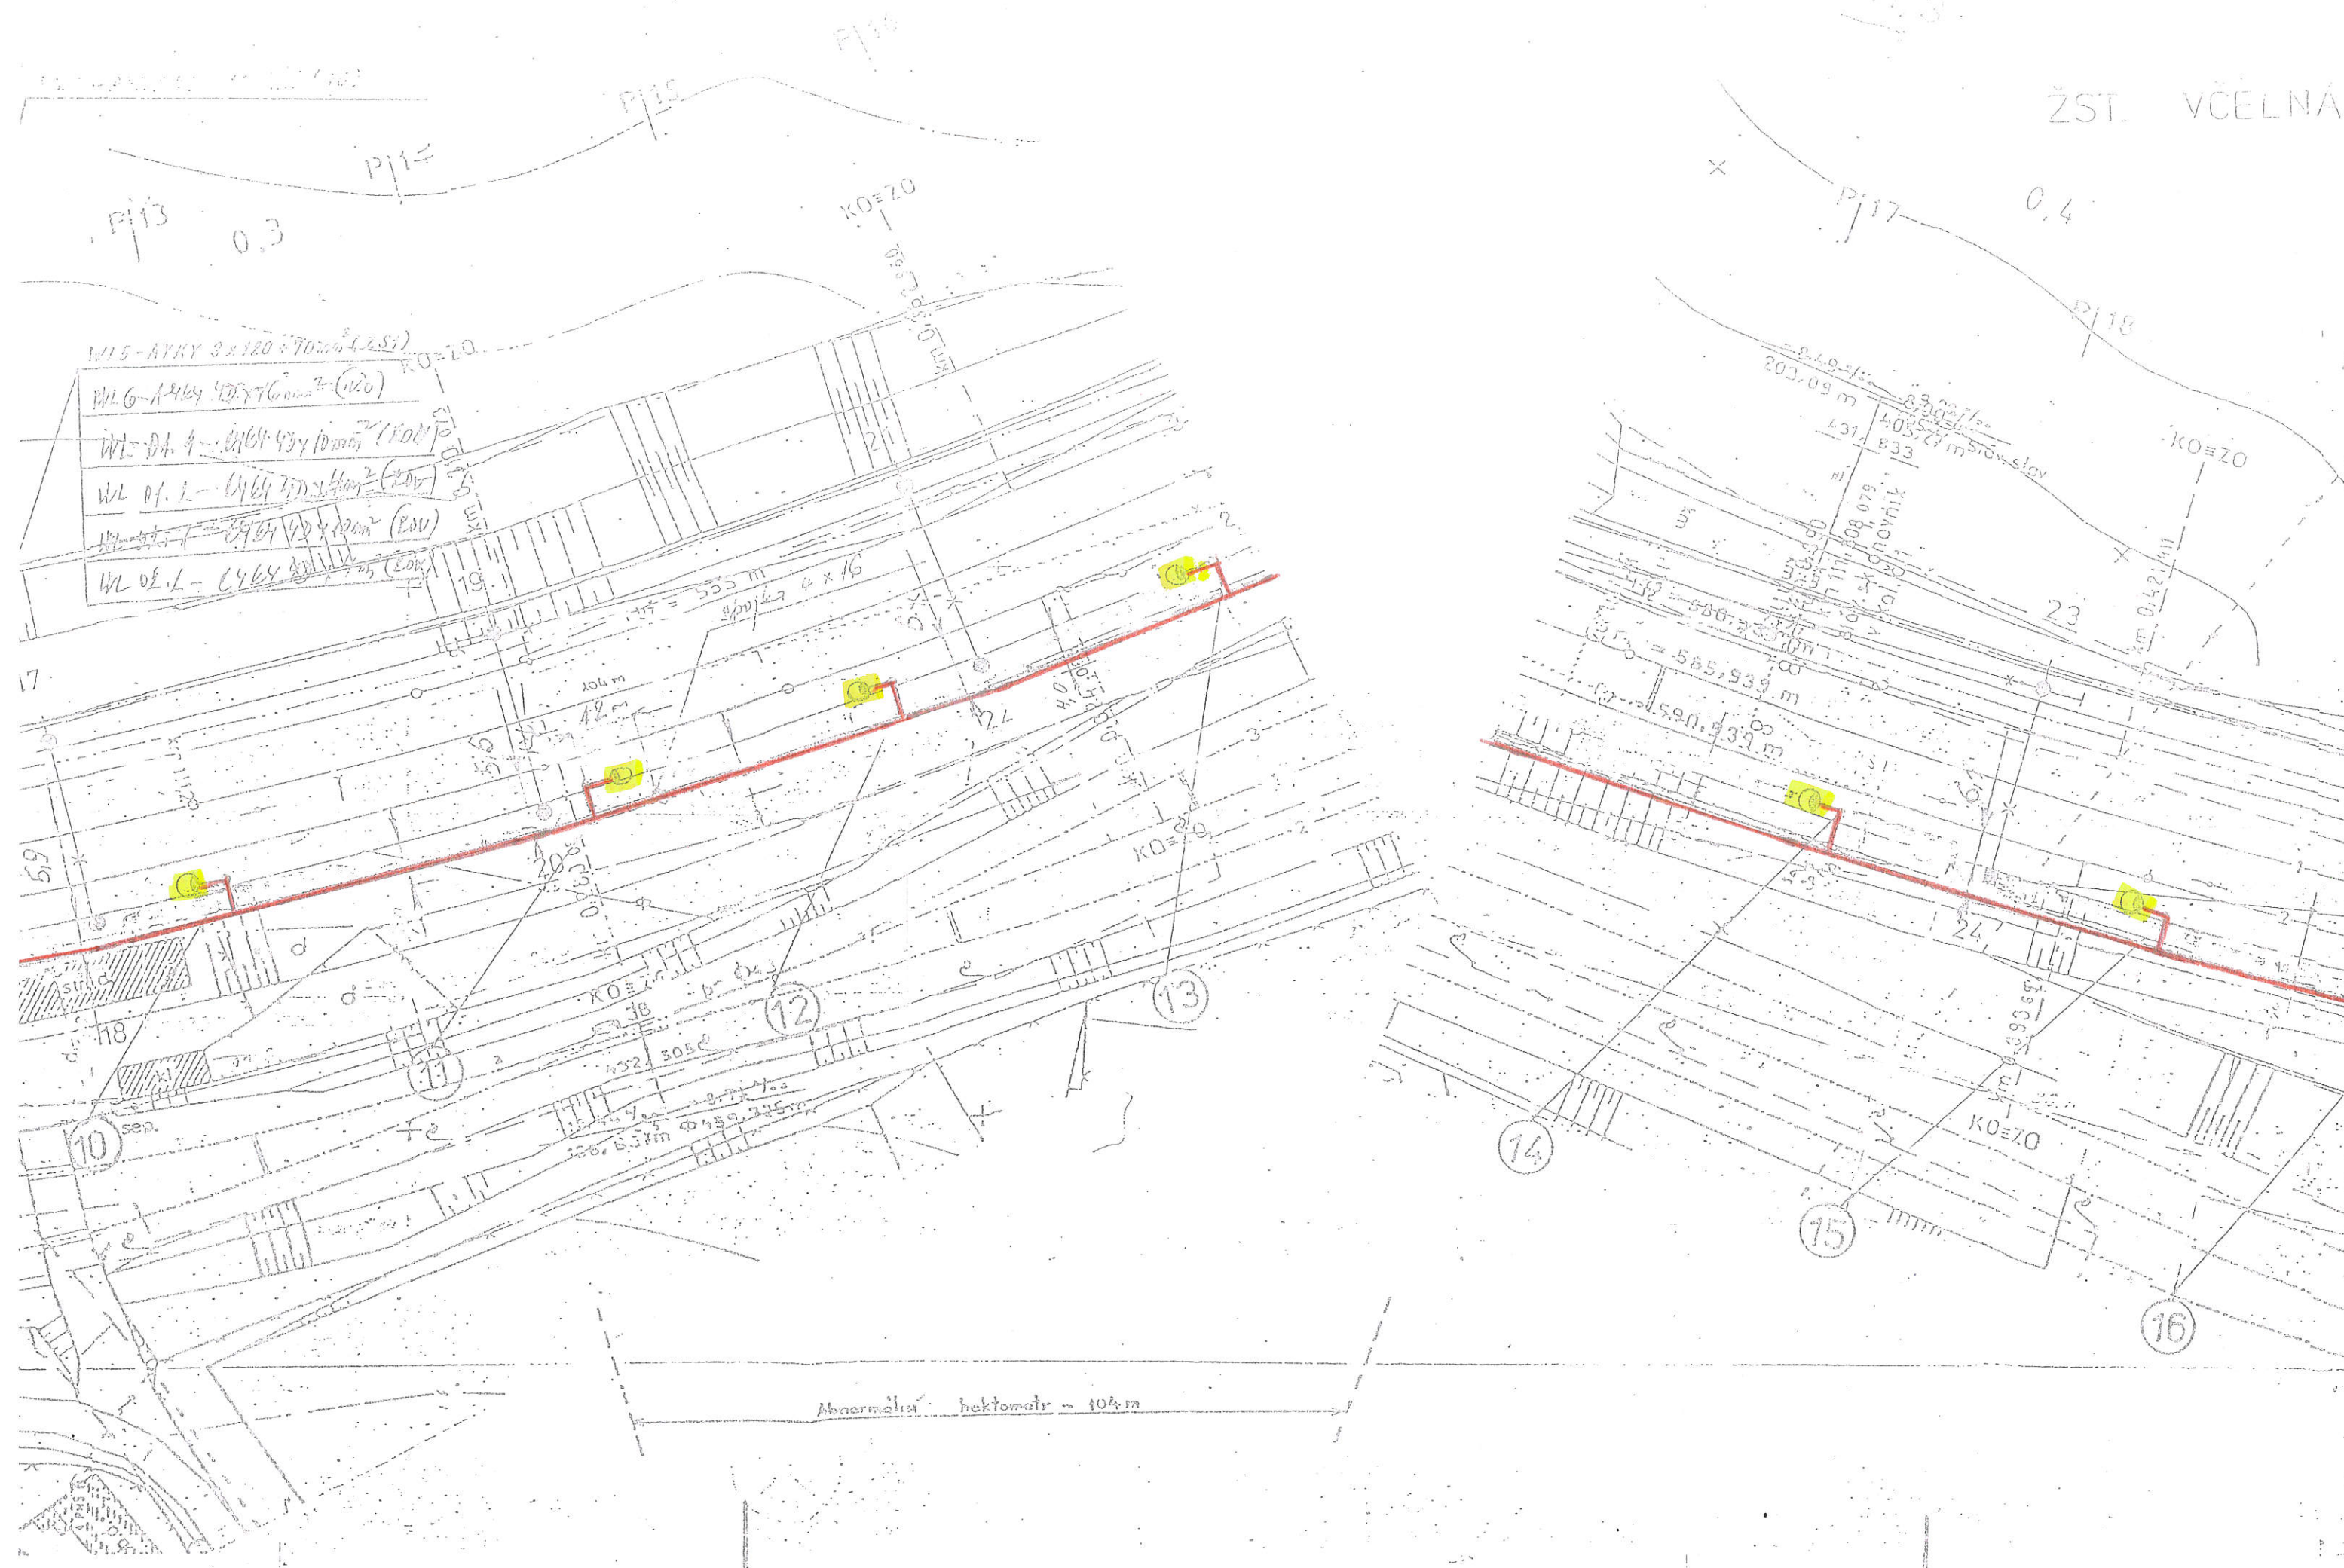


VCEĽNÁ



WL7 AKTY 1.0 - 10.00
WL8 AKTY 1.0 - 10.00
WL5 AKTY 3.0 - 10.00
WL0.4.5 - 0.10 9.30
WL0.4.1 - 0.10 9.40
WL0.1.1 - 0.10 9.50
WL0.2.1 - 0.10 9.60
WL0.2.2 - 0.10 9.70

Abnormálne hektometre

0,5
Propustok klenutý
km 111,418
Dĺžka 0,87 m; $s = 0,95$ m
Dĺžka 0,60 m ϕ 1,25 m

4x16 - 225
3x120+70 - 125

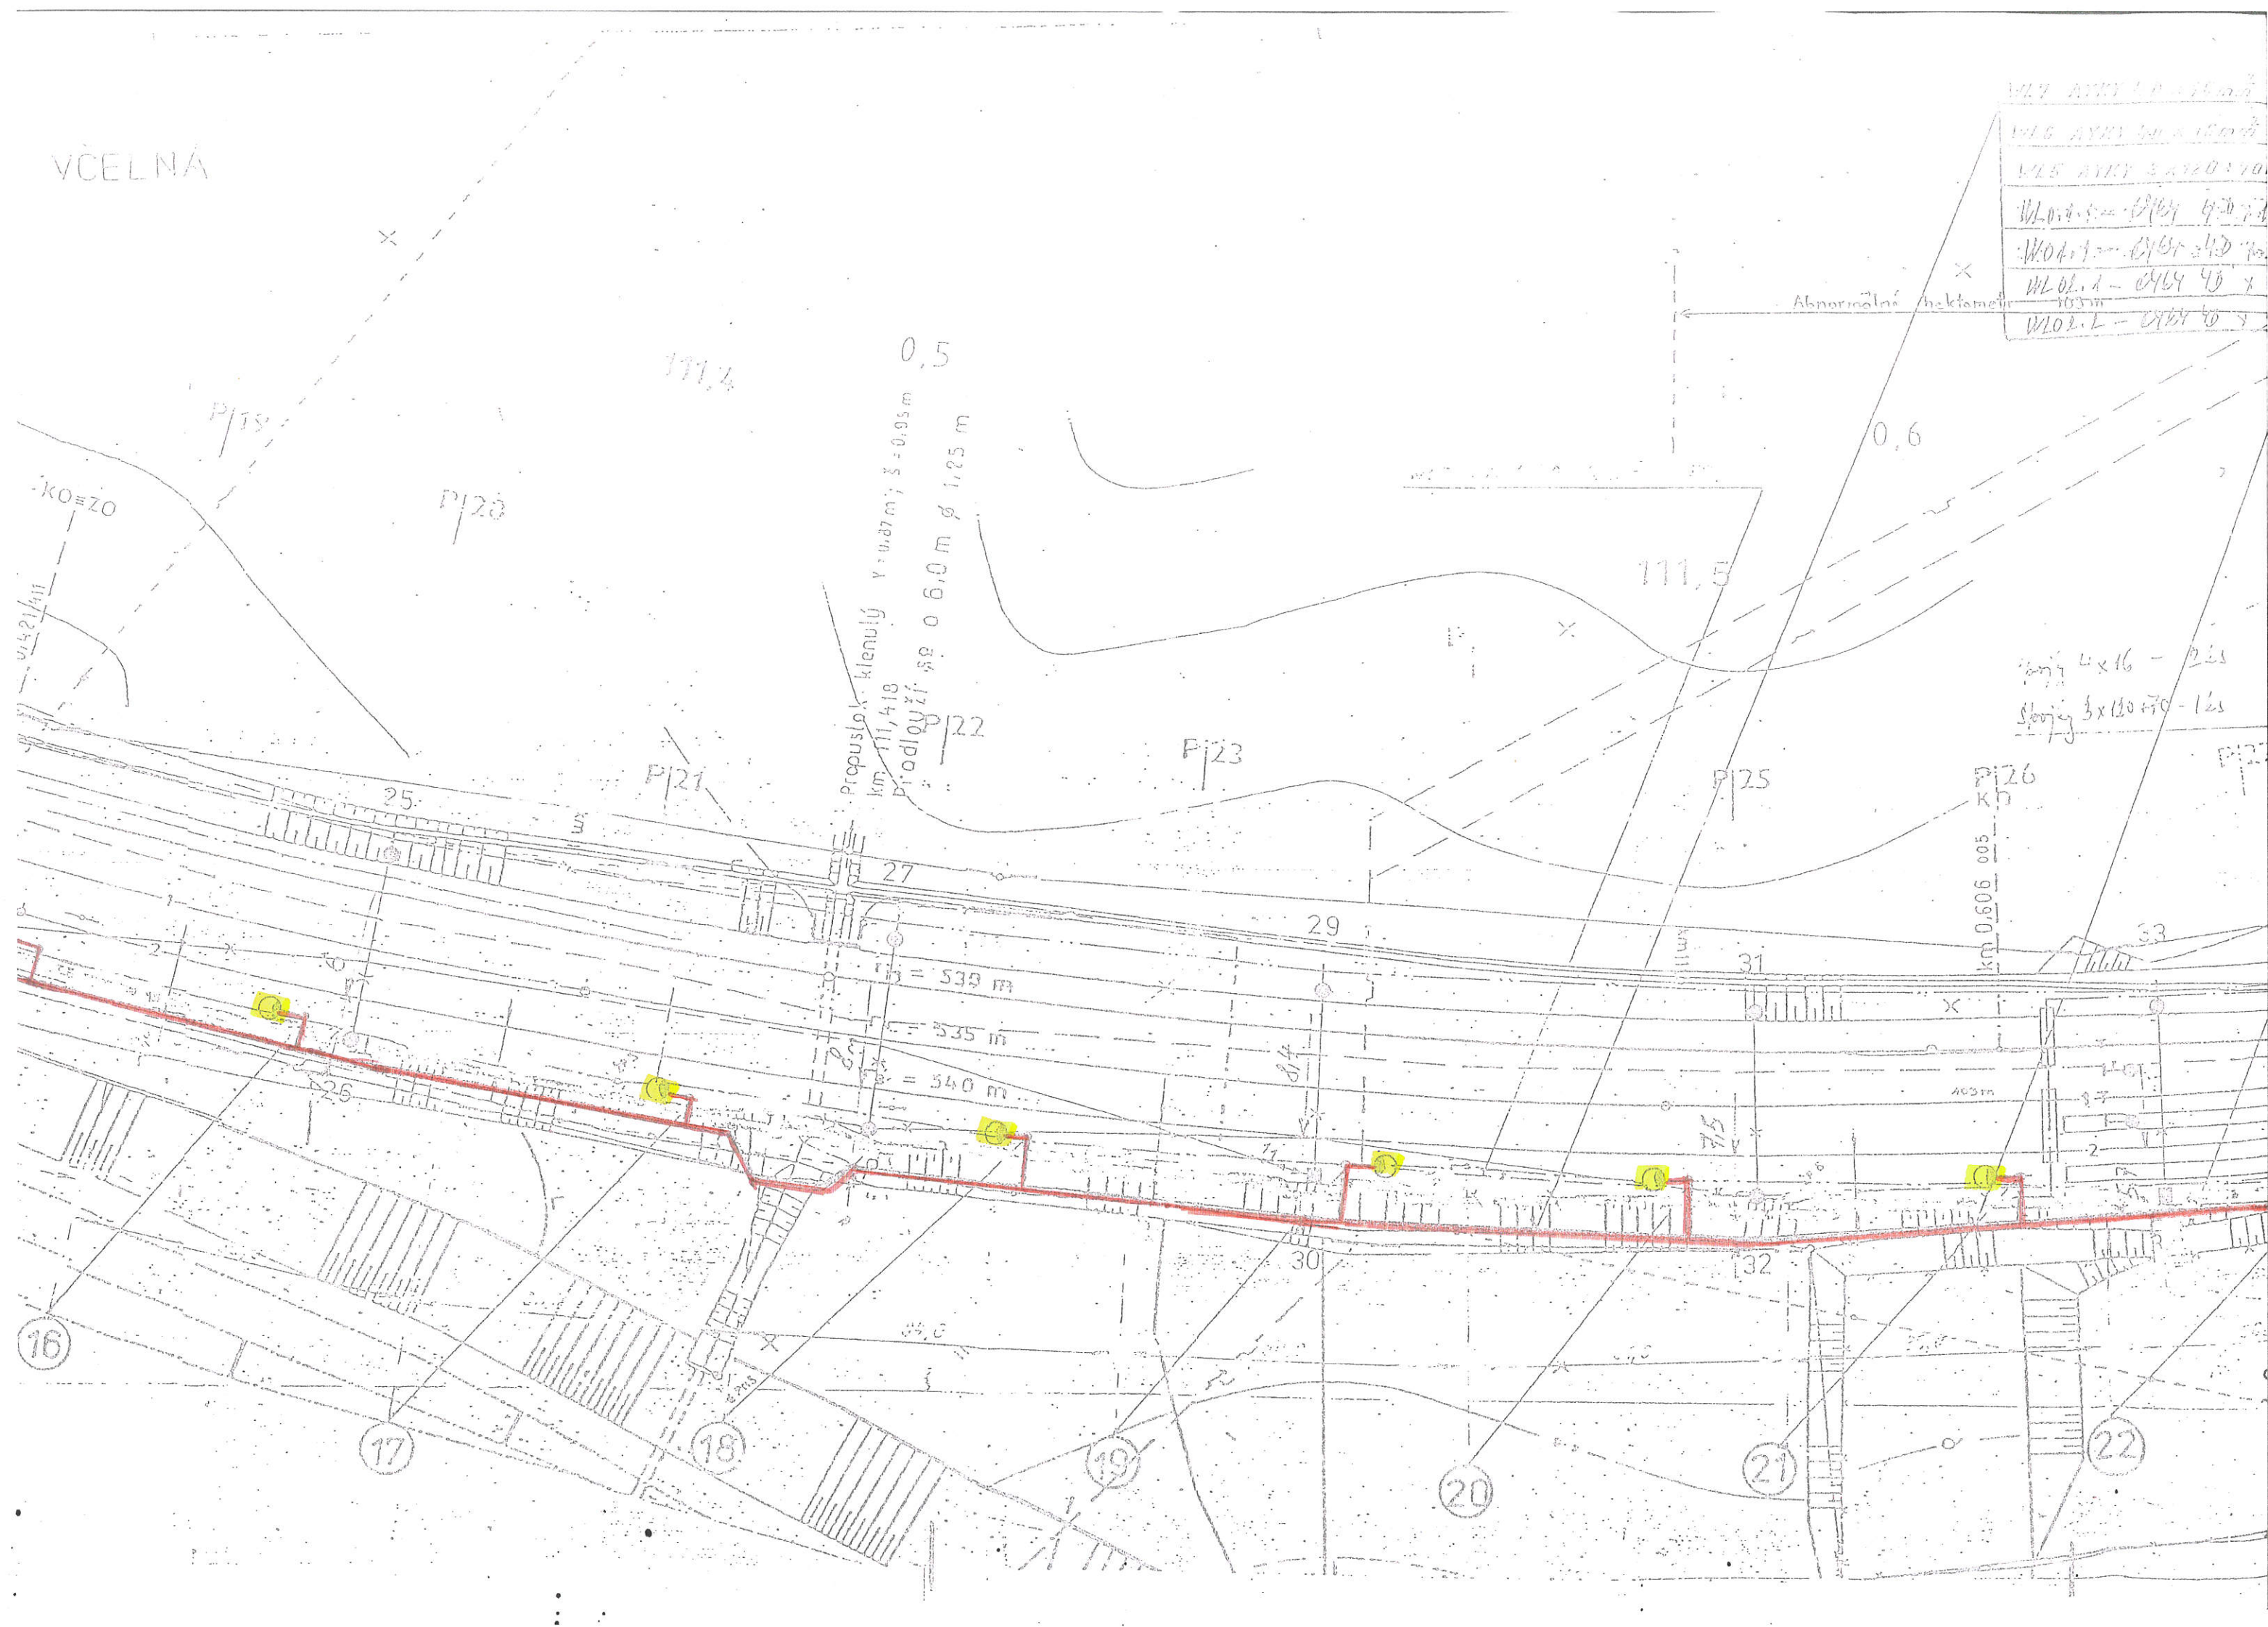

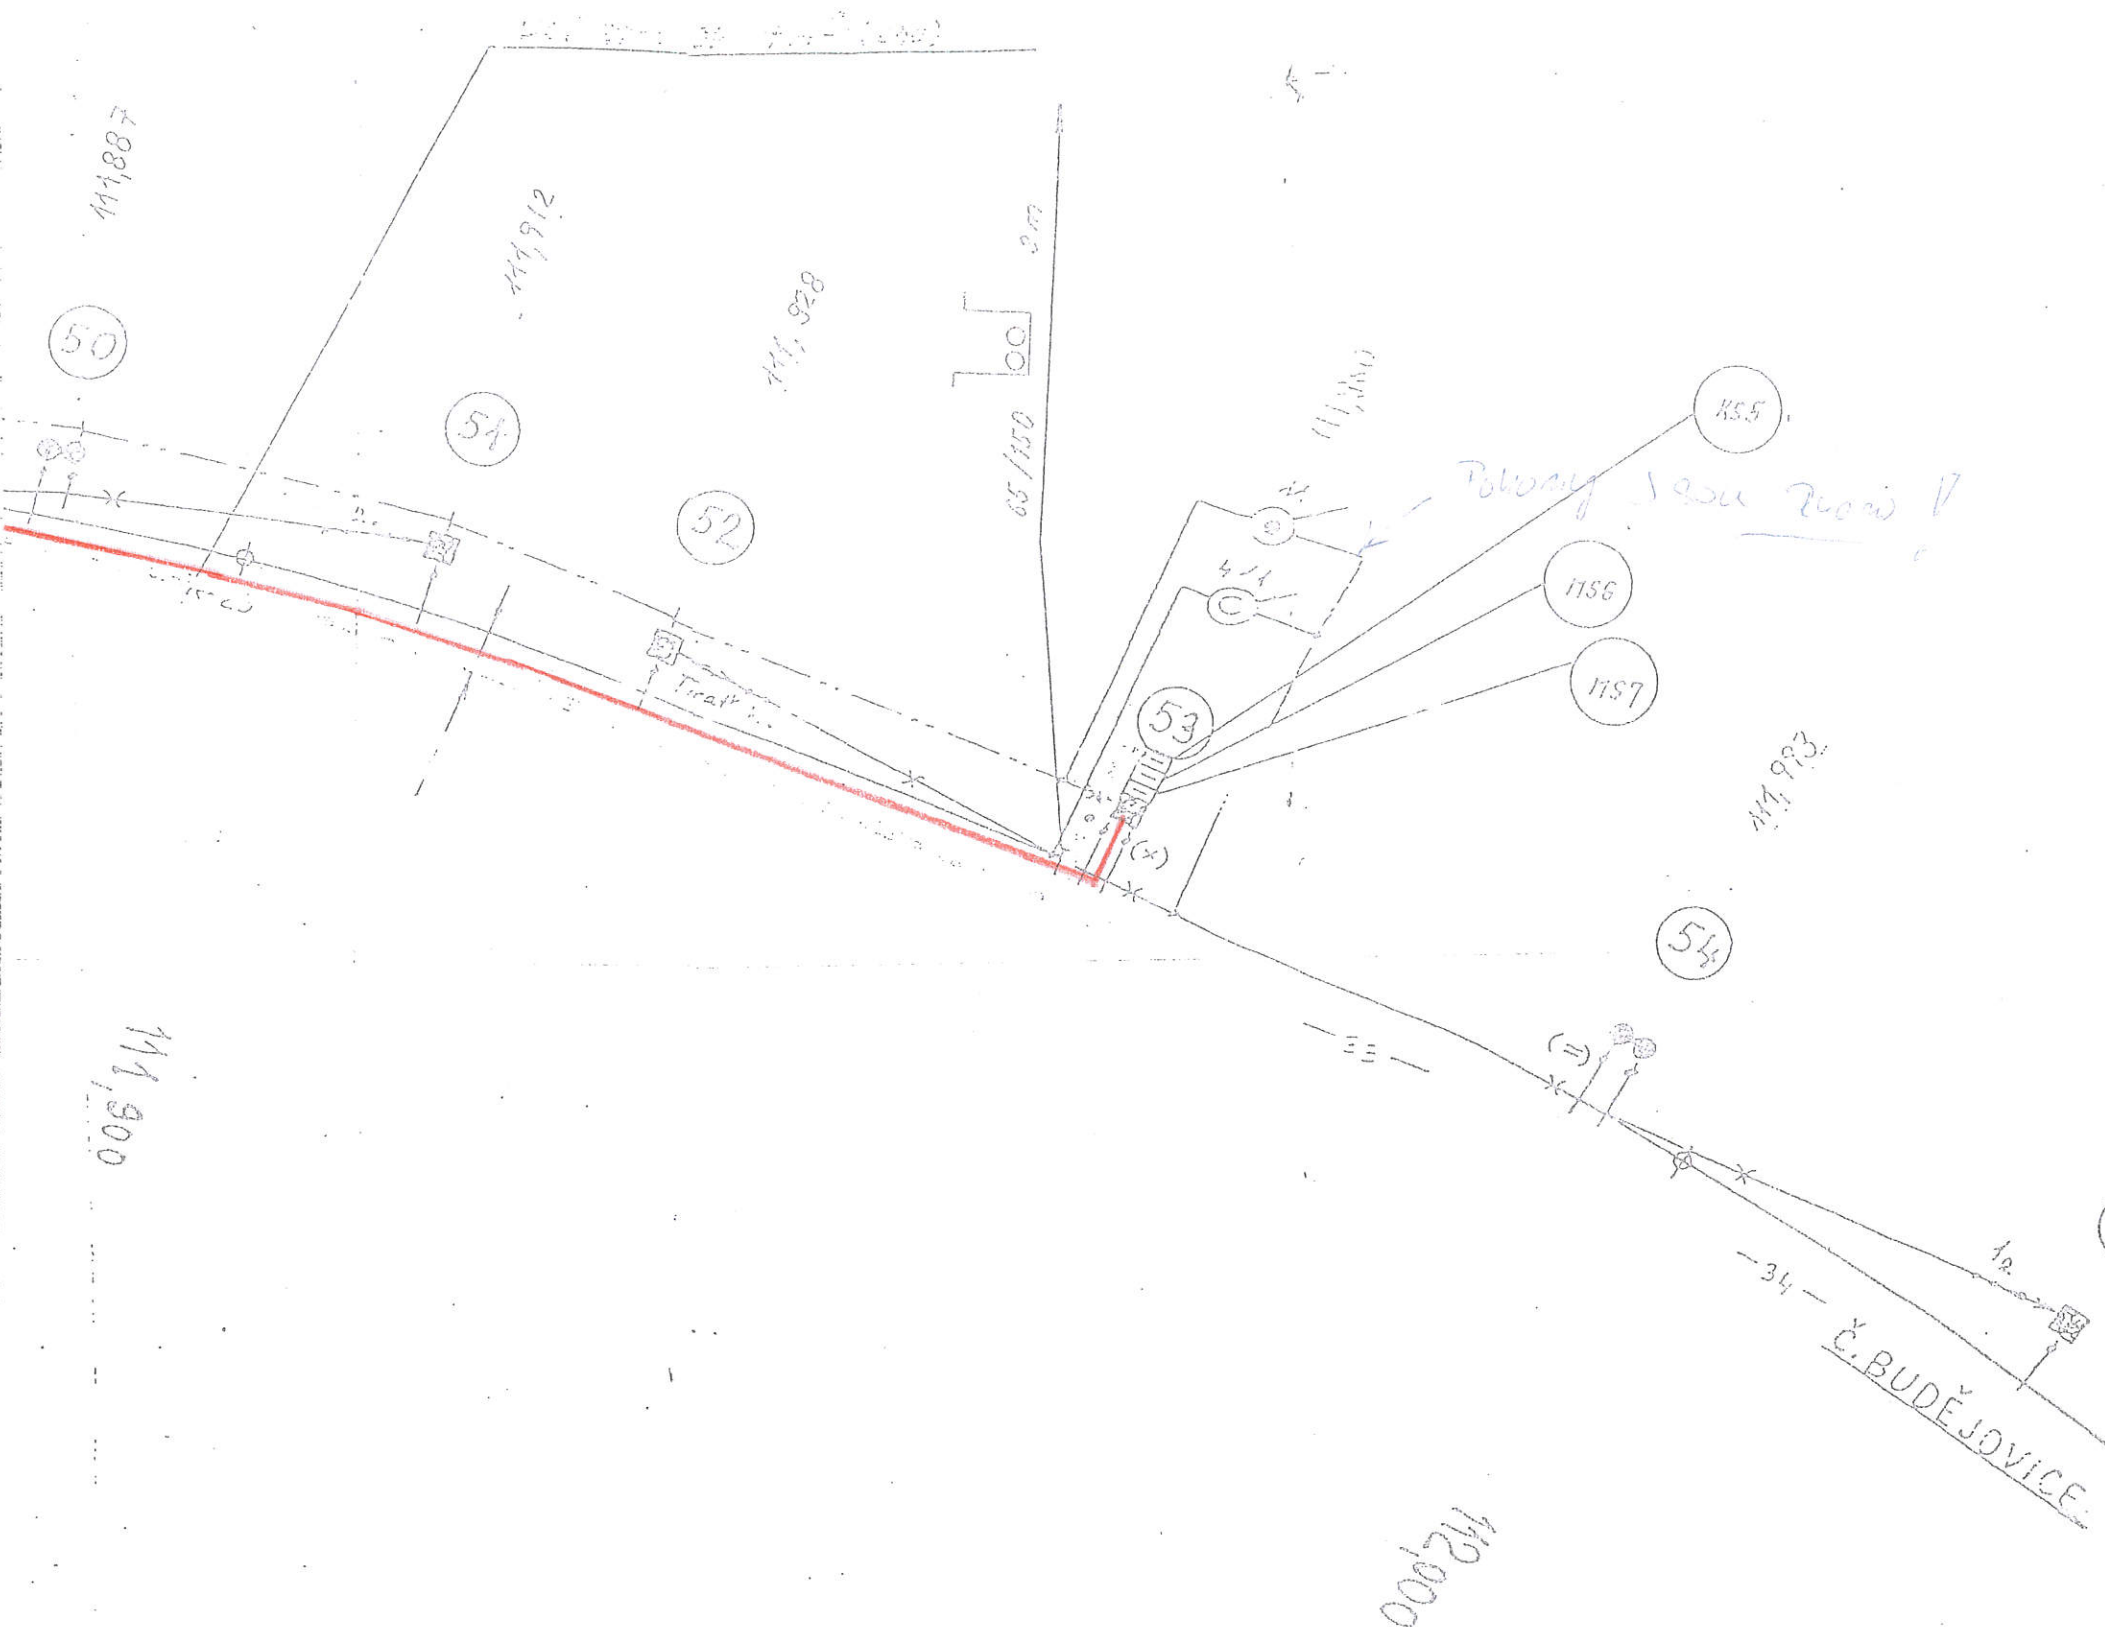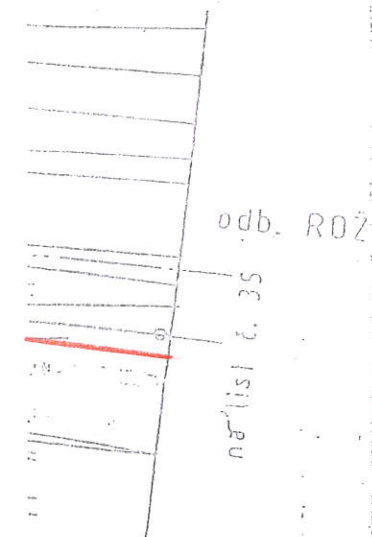

Číslo výkresu
Měřítko

MS1

a) Změna


 
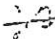
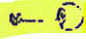
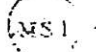
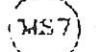
STUŽKA
PRAHA

OBJEDNATEL	ČO, DČO
STAVEBNÍ	21C
OPRAVNÝ PRŮJ. STAVE	
J. Polák	
sp. Jihočeský	
	SO 2502

oprava dle skutečnosti
včetně úprav kabelových
tržnic pro přechod po nové trati

ELEKTROIZACE Č. 112000
Sídlo: Praha 10
El. rozvody a osvětlení
281 51 VELKÝ OSEK
ul. Prok. Holého


LEGENDA

-  - nové kabelové vedení na
-  - nové kabelové vedení uložené v
-  - stávající osvětlovací stožár -
-  - nový osvětlovací stožár typu Z1
-  -  - motorový pohon odpojovače

a) Změna - úprava situování osvětl. stožárů : Mašín

CD, DDC
ELEKTROIZACE

CD, DDC Stavební správa Plzeň	
210	Elektroizace trati a osvětlení
CD, DDC Stavební správa Plzeň	Úprava osvětlení trati
J. Polák	J. Mašín
Brno, Jihomoravský kraj	Č. Budějovice
CD, DDC elektroizace trati H. Dvořák - Č. Budějovice SO 2502 žst. Včelná - osvětlení DOUO, rozvody nn a změna EOY	
Situace	

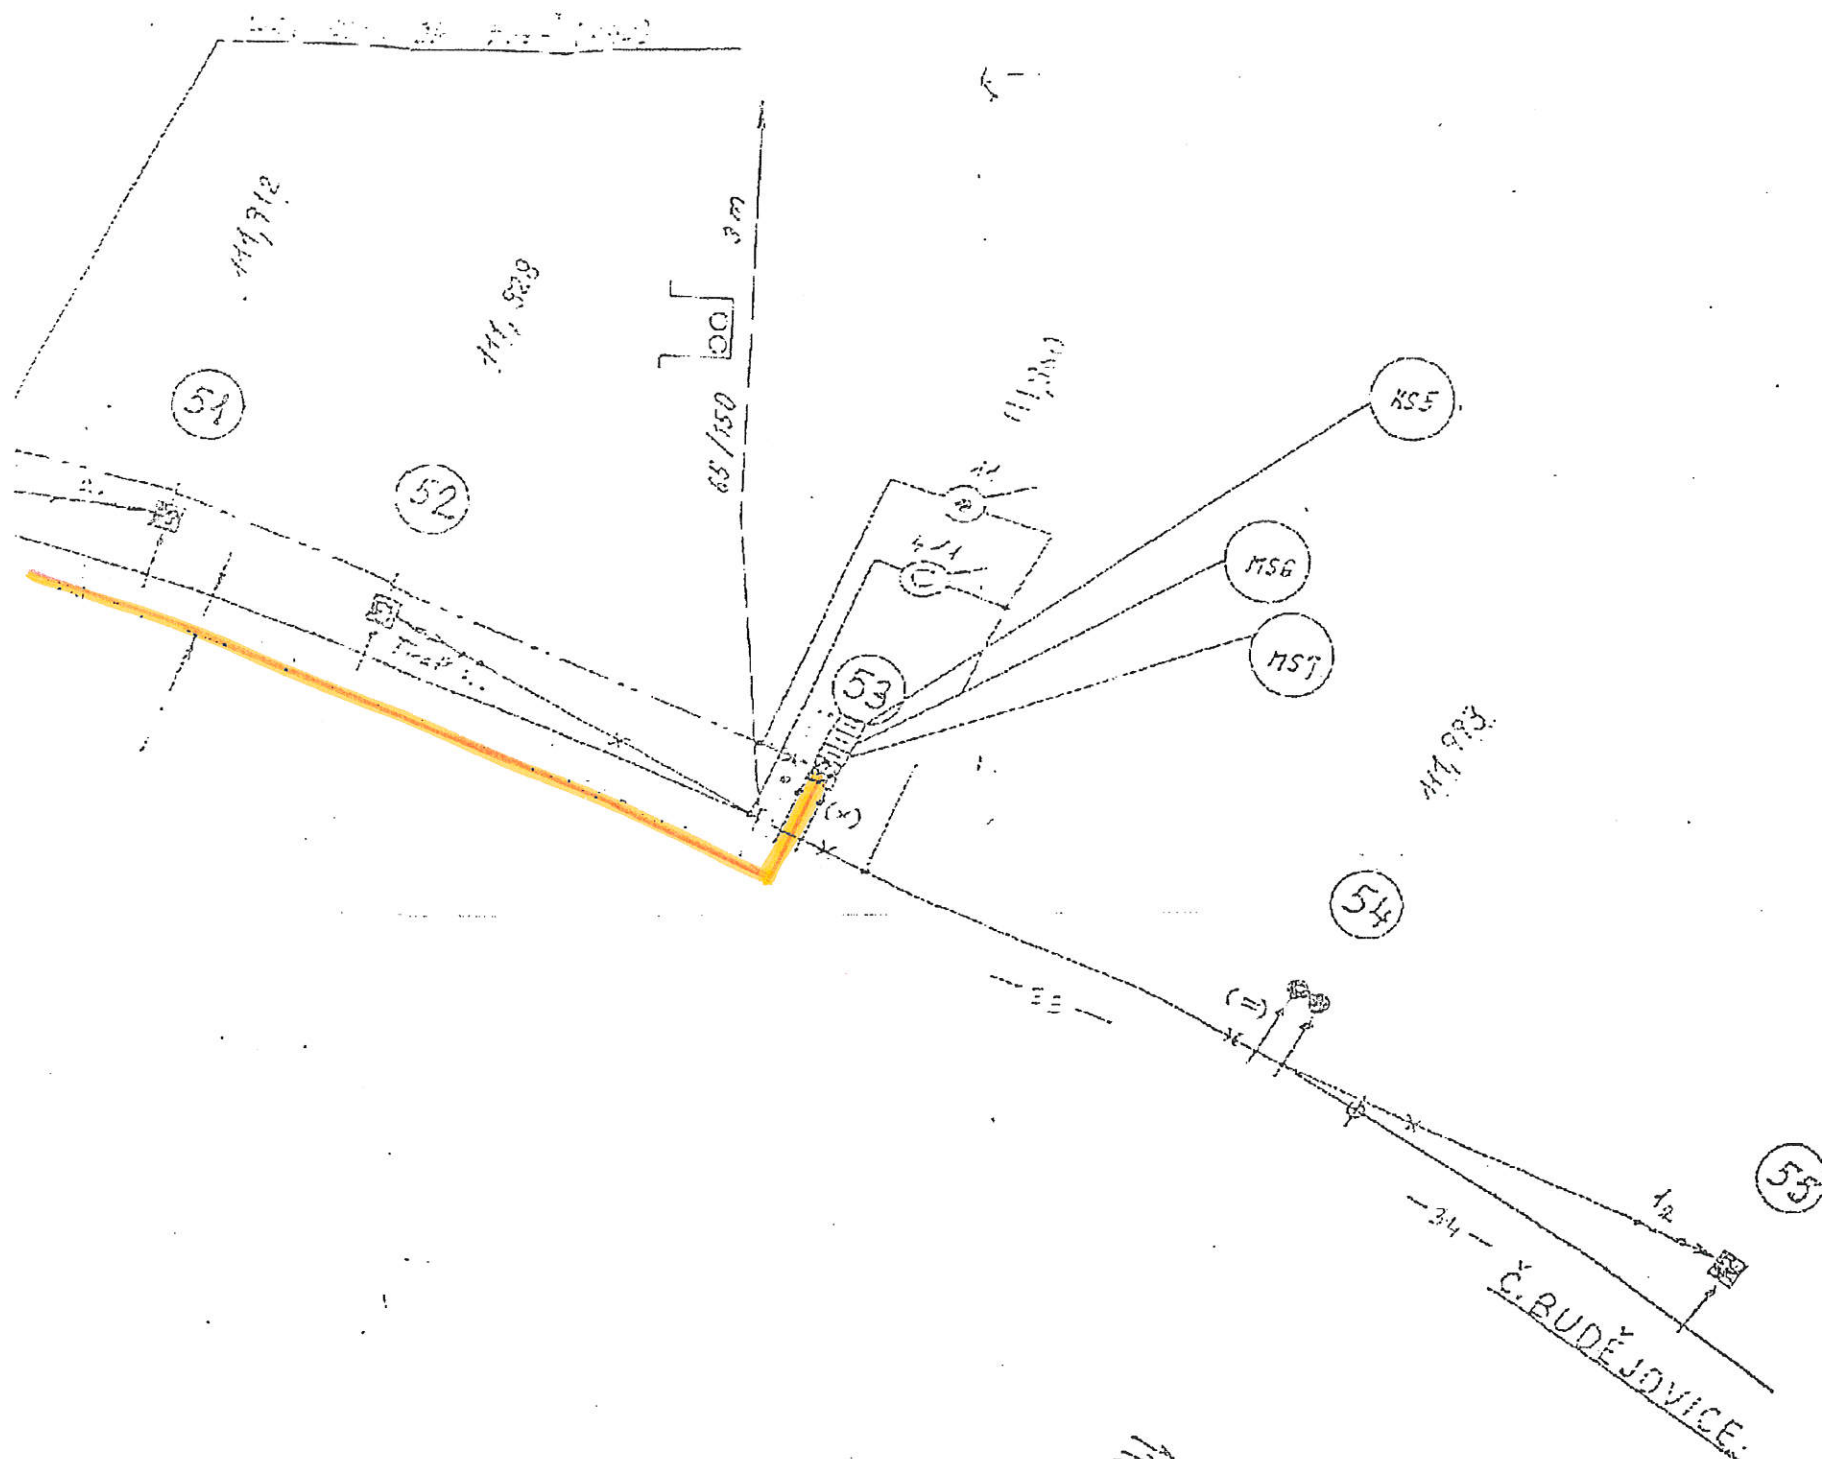

112000