KRAJ
OKRES
KATASTRÁLNÍ ÚZEMÍ
DRUH POZEMKU

NAPOJENÍ REKONSTRUKCE Vč1,Vč2 NA PROJEKT PPK (DIPRO)

KŘÍŽENÍ S INŽENÝRSKÝMI SÍTĚMI, OBJEKTY

SKLON PLÁNĚ TĚLESA ŽELEZNIČNÍHO SPODKU

PODÉLNÝ PROFIL TRAŤOVÉ KOLEJE

M 1:1000/100

PŘECHOD Z OTEVŘENÉHO SÍ NA ZAPUŠTĚNÉ A OPAČNĚ
ZMĚNA TVARU KOLEJOVÉHO LOŽE

PŘIPRAVOVANÝ SOUBOR STAVEB:

(Vč1) Rekonstrukce výhybek č. 4 a 6 v ŽST Včelná
(Vč2) Rekonstrukce přejezdu P5578 v km 111,662 trati H. Dvořiště – Č. Budějovice

NIVELETA TK

TRATIVODY

OBJEKTY STÁVAJÍCÍ

OBJEKTY NOVÉ, ČINNOSTI

OBJEKTY NOVÉ, ČINNOSTI

PŘEVÝŠENÍ KOLEJE D (mm)

SMĚROVÝ POSUN KOLEJE (mm)
ZDVIH KOLEJE (mm)

KÓTY NIVELETY TK (nový stav)

KÓTY NIVELETY TK (stávající stav)

SROVNÁVACÍ ROVINA, VÝŠKOVÝ SYSTÉM

STANIČENÍ HM
(vztaženo ke km 105,4)

ČÍSLA PŘÍČNÝCH ŘEZŮ
VZDÁLENOSTI PŘÍČNÝCH ŘEZŮ

SMĚROVÉ POMĚRY NOVÉ
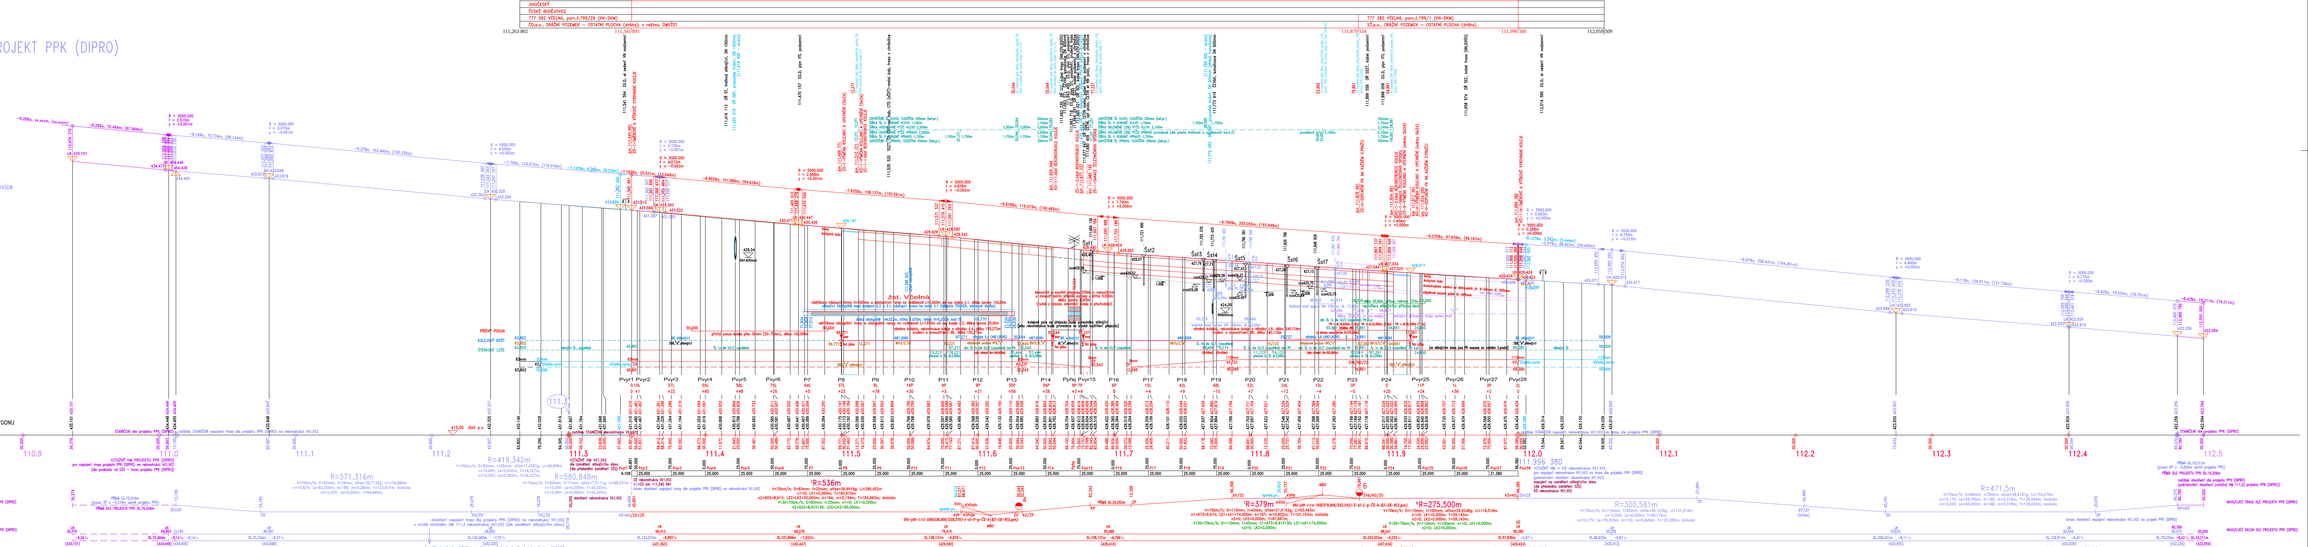
SKLONOVÉ POMĚRY NOVÉ