

111.3

111.4

111.5

H.Dvořiště

H.Dvořiště ↔ Č. Budějovice

1581

R=530 m

R=535 m

R=540 m


VYTAŽENÍ K PITÍM

Správa železnic
státní organizace

Správa SZT České Budějovice
vyjádření č.j. 106121-04
dne: 14.2.2021

MILK SPKT

Správa železnic
státní organizace
Oblastní ředitelství Plzeň
Sušická 1168/23, 326 00 Plzeň
IČO: 70994234 DIČ: CZ70994234
[94]

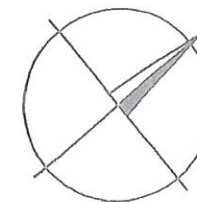

111.5

111.6

LC3 Km 11,538 63
chrdnička PE DN 150mm
km 11,536 30

$$\underline{\underline{K_0 = ZP \text{ km } 11,621 \dots}}$$

žst. Včelná


Kabel.
kolmora
budova SRZZ


Správa železnic

Správa SZT České Budějovice

vyjádření č.j. 136/21-34
dne: 14. 2. 2021


24, 25, 26, 27
28, 29, 30, 31

 Správa železnic
státní organizace
Oblastní ředitelství Plzeň
Sušická 1168/23, 326 00 Plzeň
IČO: 70994234 DIČ: CZ70994234
[94]

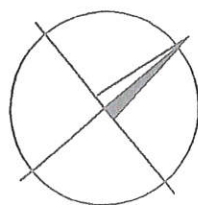

111.7

111.8

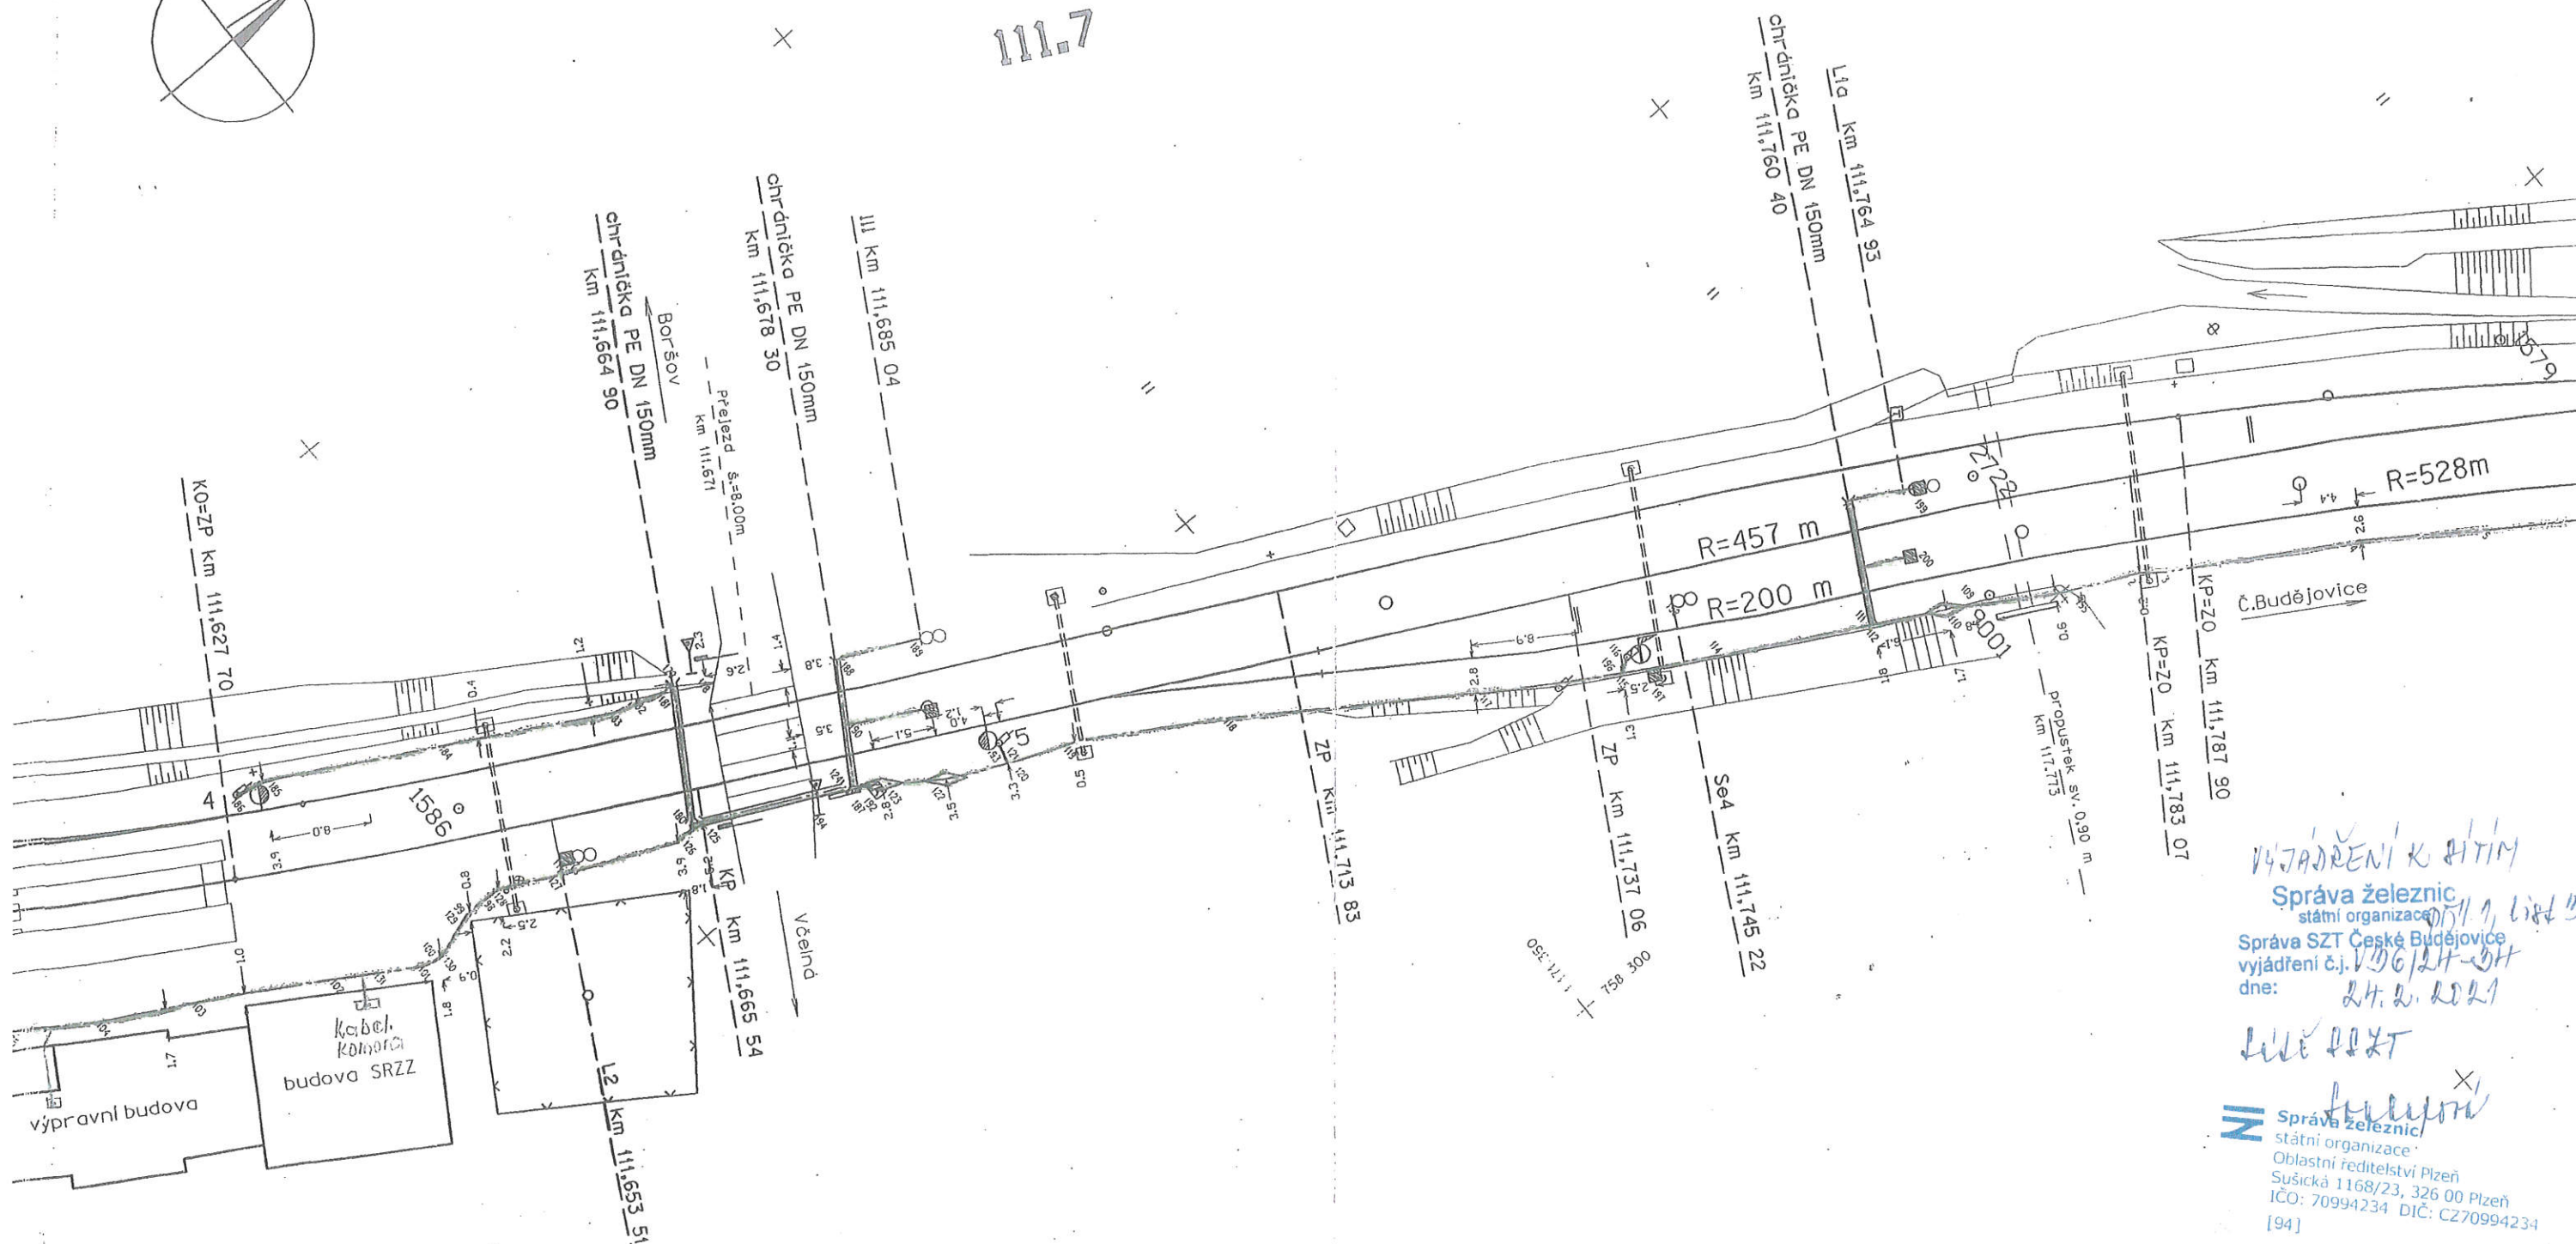

VYJÁDŘENÍ K HITIM

Správa železnic
státní organizace

Správa SZT České Budějovice
vyjádření č. 136/24-34

dne: 24. 2. 2021

LIVE POKT

 Správa železnic
státní organizace
Oblastní ředitelství Plzeň
Sušická 1168/23, 326 00 Plzeň
IČO: 70994234 DIČ: CZ70994234
[94]

LIST 3

VÝŠKOVÝ SYSTÉM: B_{pv}

SOUŘADNICOVÝ SYSTÉM: S-JTSK

AKCE ČD DDC, DK a ÚZZ
Horní Dvořiště - Č.Budějovice
žst. Včelná-kabely ZT

 **INTEGRAL** s.r.o.
Č. Budějovice tel. (038) 26763

VÝKRES	SITUACE
--------	---------

MĚŘITKO	DATUM	Č.PRÍL.
1:500	10/1999	2



111.8

111.9

Seš km 111.889 55


R=378.865m
do=92.40m
e=21.7491g
l1=74.00m
p=110mm, np=43mm
V=70 km/h

R=275m
do=114.22m
e=26.4409g
p=110mm, np=100mm
V=70 km/h

VYJÁDŘENÍ K ŽITÍM
Správa železnic
státní organizace
Správa SZT České Budějovice
vyjádření č.j. VSCM-34
dne: 24. 2. 2021

KLK PŘKT
Knapová

Správa železnic
státní organizace
Oblastní ředitelství Plzeň
Bošická 1168/23, 326 00 Plzeň
IČO: 70994234 DIČ: CZ70994234
1941

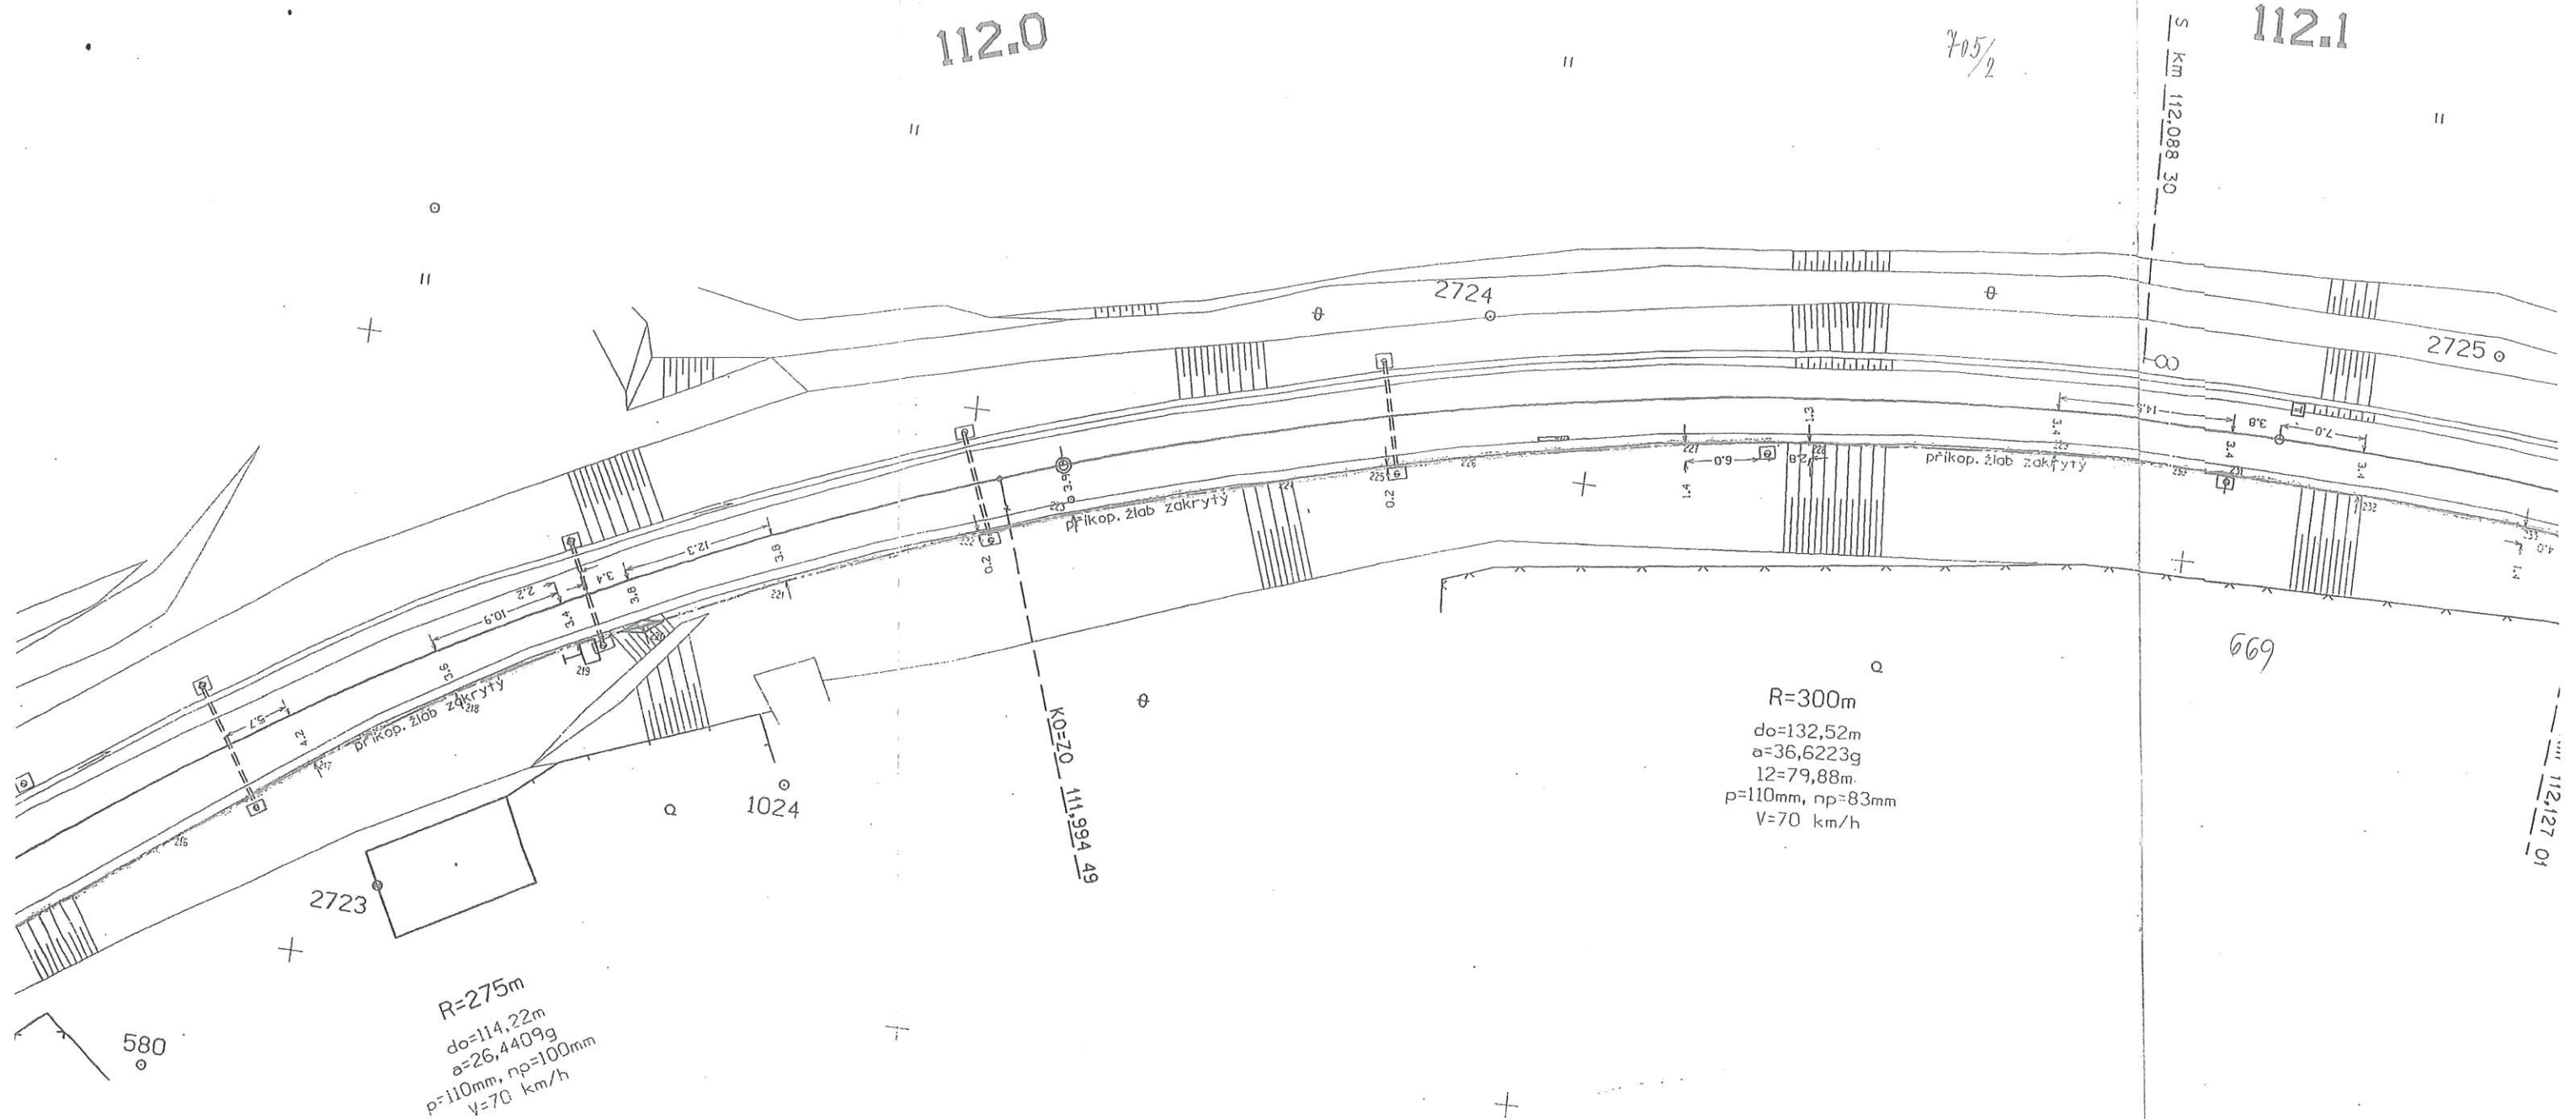

VYJÁDŘENÍ
 Správa železnic
 státní organizace
 Správa SZT České Budějovice
 vyjádření č. VDG 121-34
 dne: 24. 2. 2021

SWP PPT

Šourová

Správa železnic
 státní organizace
 Oblastní ředitelství Plzeň
 Sušická 1168/23, 326 00 Plzeň
 IČO: 70994234 DIČ: CZ70994234
 [94]