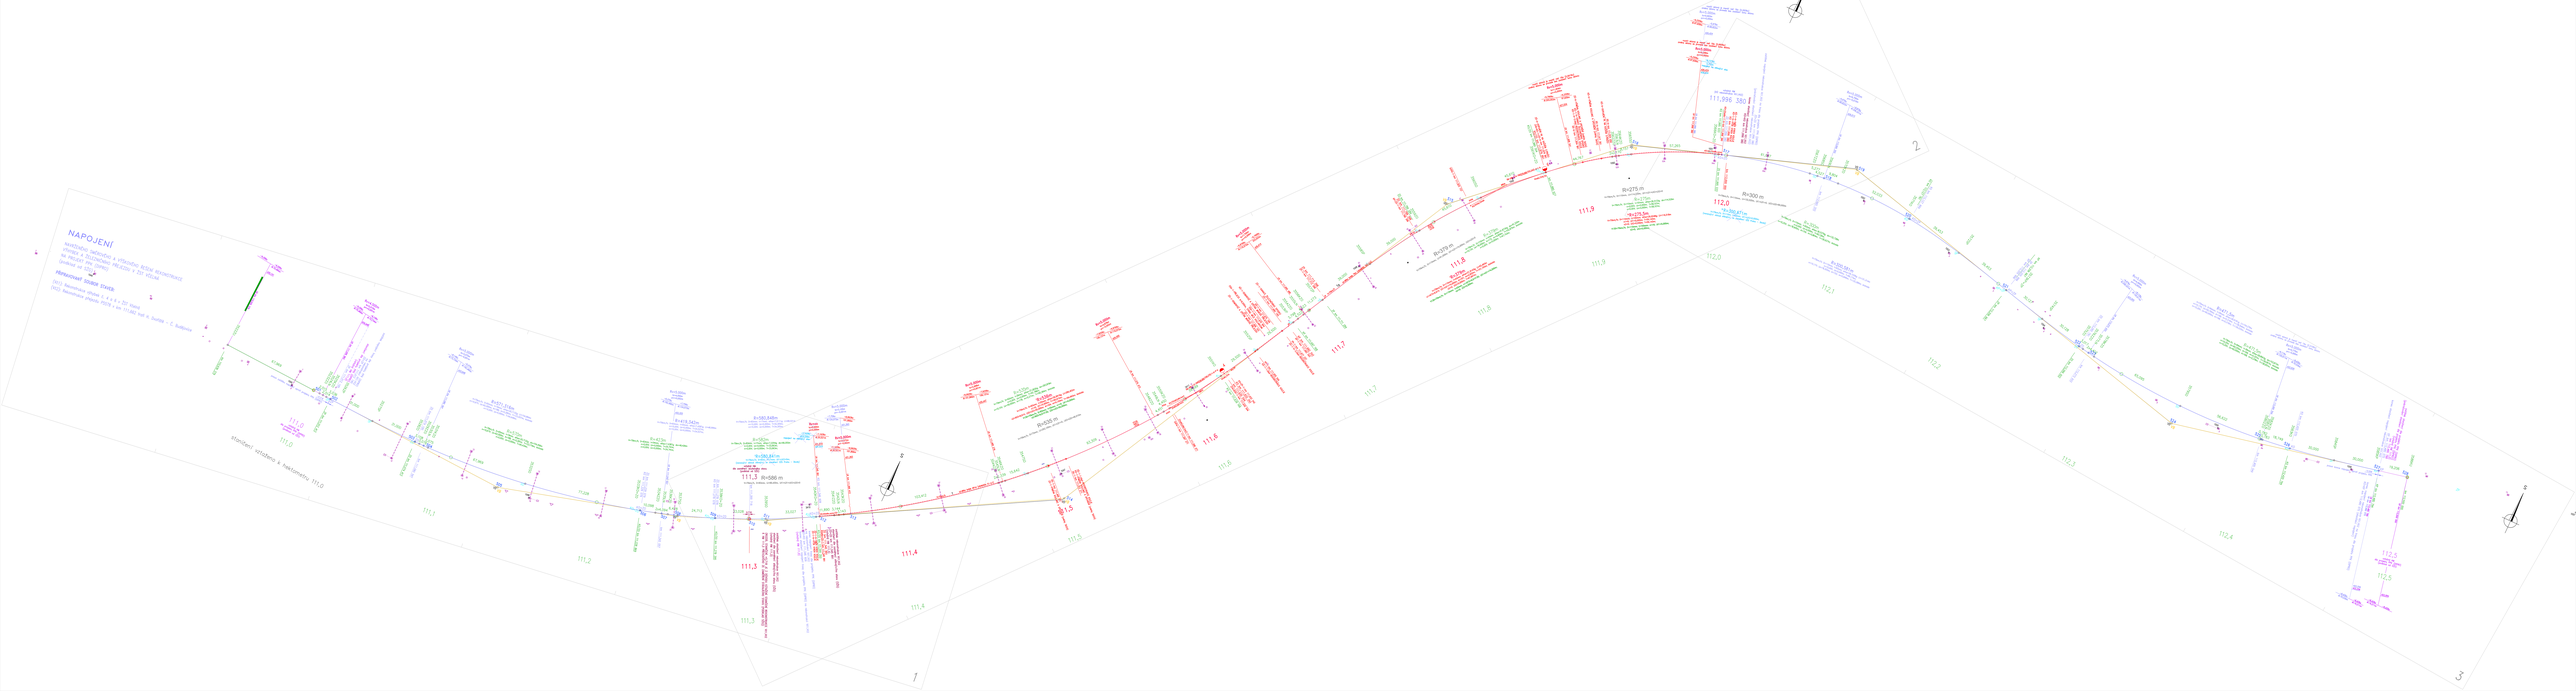
NAPOJENÍ
stavební vzdálenost a hektometrovka 111,0
111,3 R=580 m
R=275 m
R=300 m
111,896 380
112,0
112,5
1
2
3