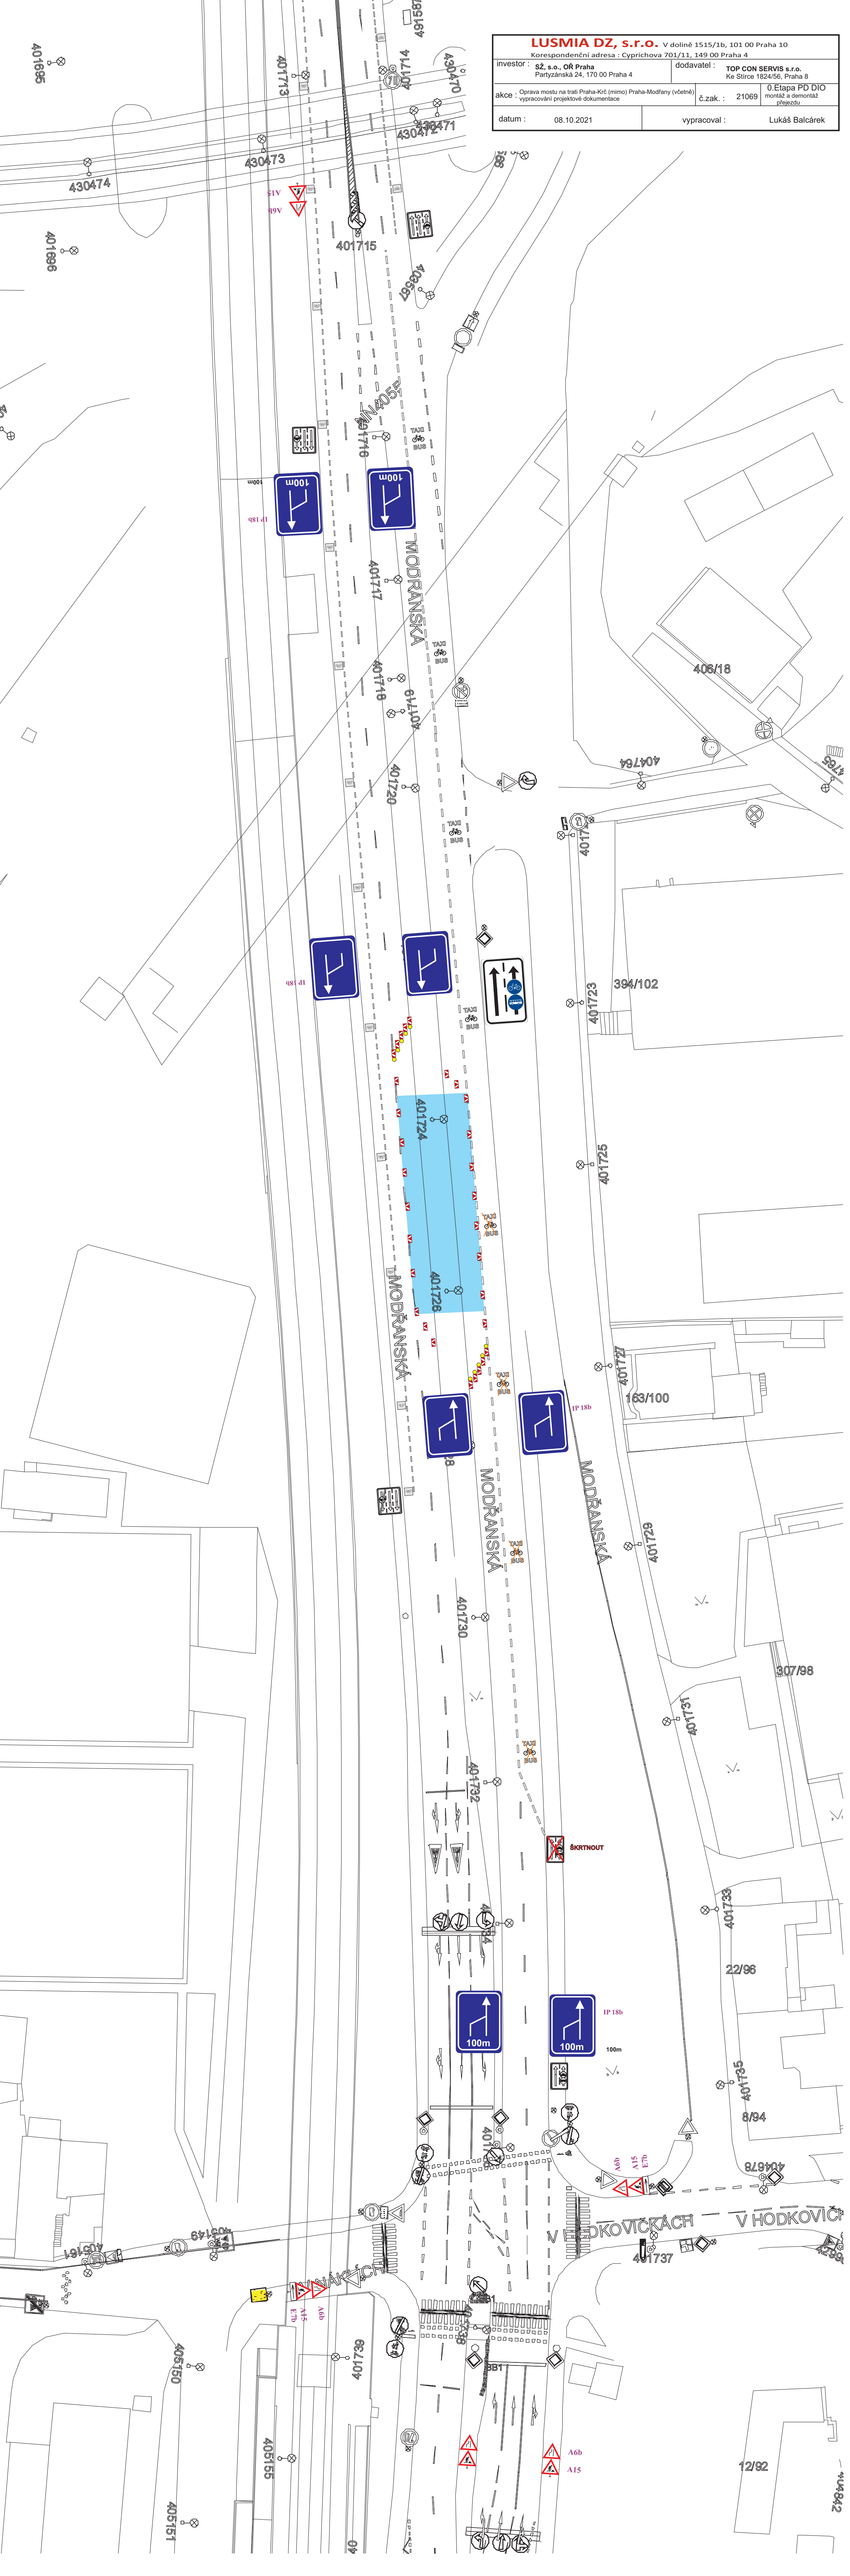
LUSMIA DZ, s.r.o. V dolině 1515/1b, 101 00 Praha 10
Korespondenční adresa : Cyprichova 701/11, 149 00 Praha 4
investor : SŽ, s.o., OŘ Praha
Partyzánská 24, 170 00 Praha 4
dodavatel : TOP CON SERVIS s.r.o.
Ke Stírce 1824/56, Praha 8
akce : Oprava mostu na trati Praha-Krč (mimo) Praha-Modřany (včetně) vypracování projektové dokumentace
č.zak. : 21069
0.Etapa PD DIO montáž a demontáž přejezdu
datum : 08.10.2021
vypracoval : Lukáš Balcárek
MODŘANSKÁ
V HODKOVIČKÁCH
SKRTHOUT
100m
IP 18b
A6b
A15
B1
394/102
163/100
307/98
22/96
8/94
12/92
406/18
401715
401716
401717
401718
401719
401720
401721
401722
401723
401724
401725
401726
401727
401728
401729
401730
401731
401732
401733
401734
401735
401736
401737
401738
404764
404778
405149
405150
405151
405155
405161
405162
