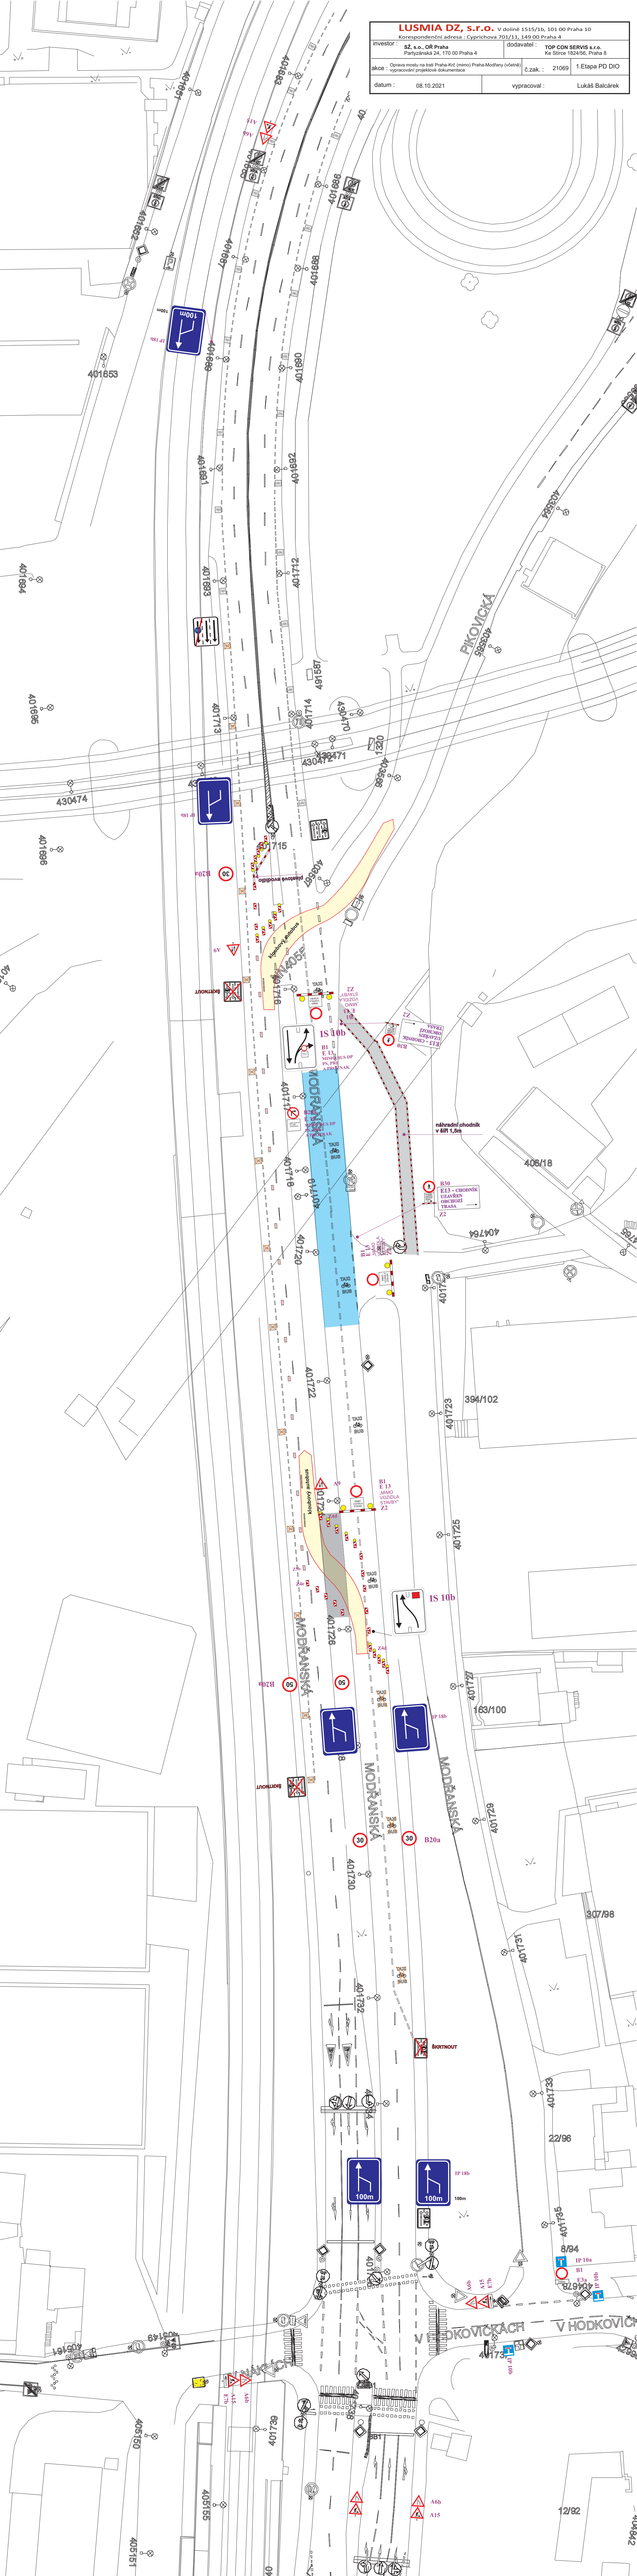
LUSMIA DZ, s.r.o. V dolině 1515/1b, 101 00 Praha 10
Korespondenční adresa: Cyprichova 701/13, 149 00 Praha 4
investor: SZ, s.o., OŘ Praha, Partyzánská 24, 170 00 Praha 4
dodavatel: TOP CON SERVIS s.r.o., Na Stínce 1924/56, Praha 8
akce: Oprava mostu na trati Praha-Kbely (mimo) Praha-Modřany (včetně) vypracování projektové dokumentace
Č.zak. : 21069
1.Etapa PD DIO
datum : 08.10.2021
vypracoval : Lukáš Balcárek
MODŘANSKÁ
PIKOVICKÁ
V HODKOVIČKÁCH
ŠKOLNÍ
UCE
406/18
394/102
163/100
307/98
22/96
8/94
12/92
401653
401684
401695
401696
401693
401712
401713
401714
401715
401716
401717
401718
401719
401720
401722
401723
401724
401725
401726
401728
401729
