




PŮDORYS  
1:200

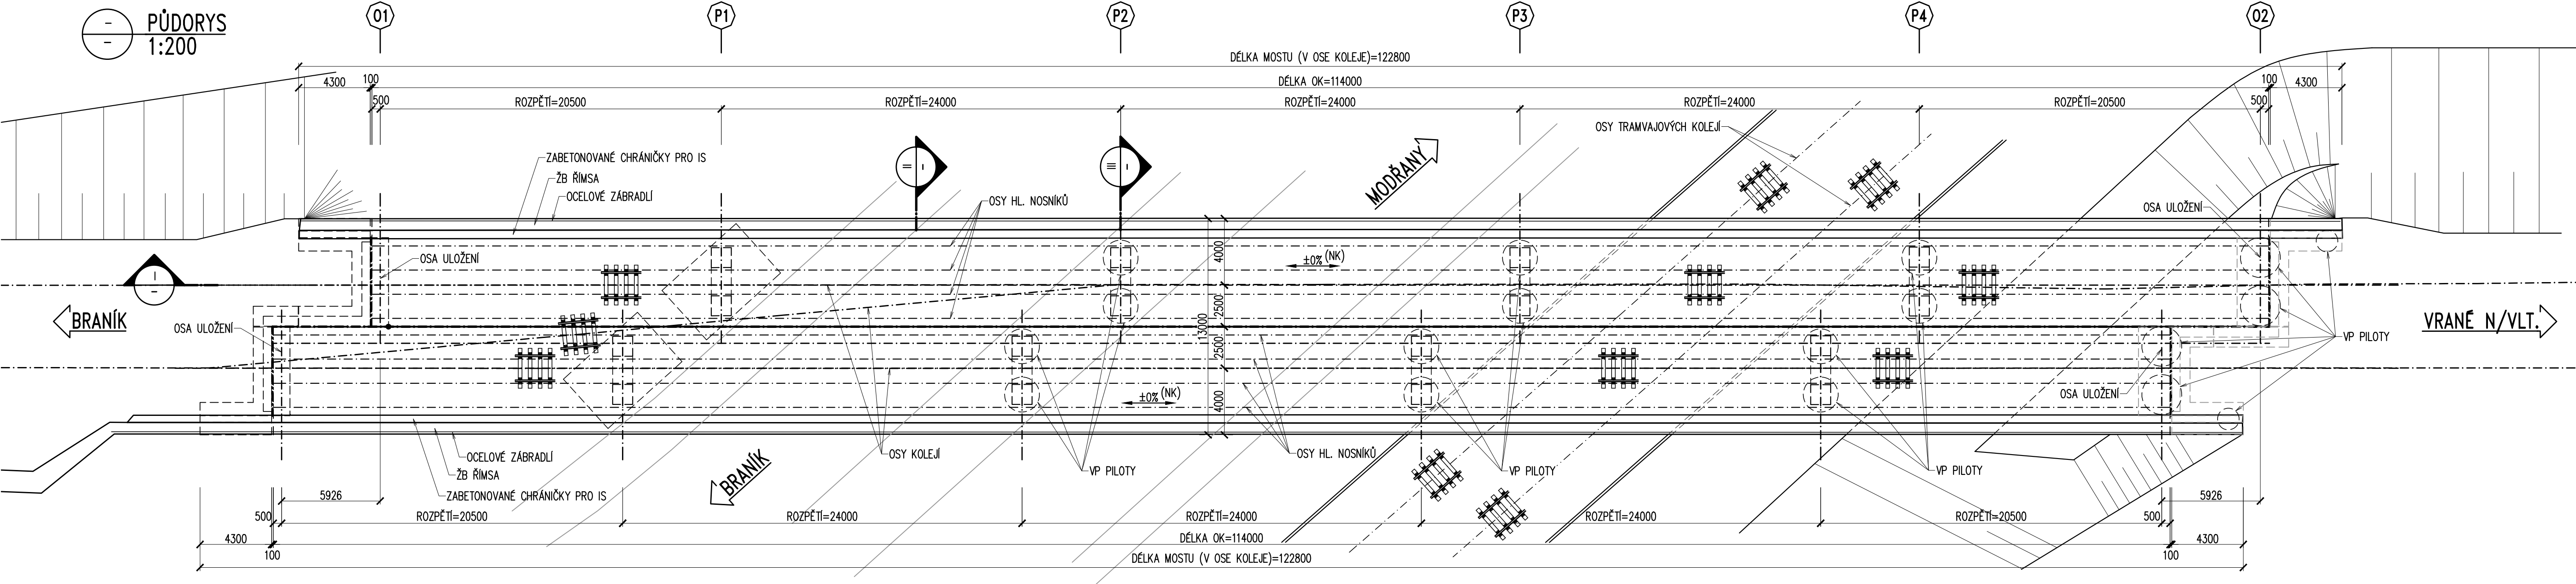


PODÉLNÝ ŘEZ  
1:200

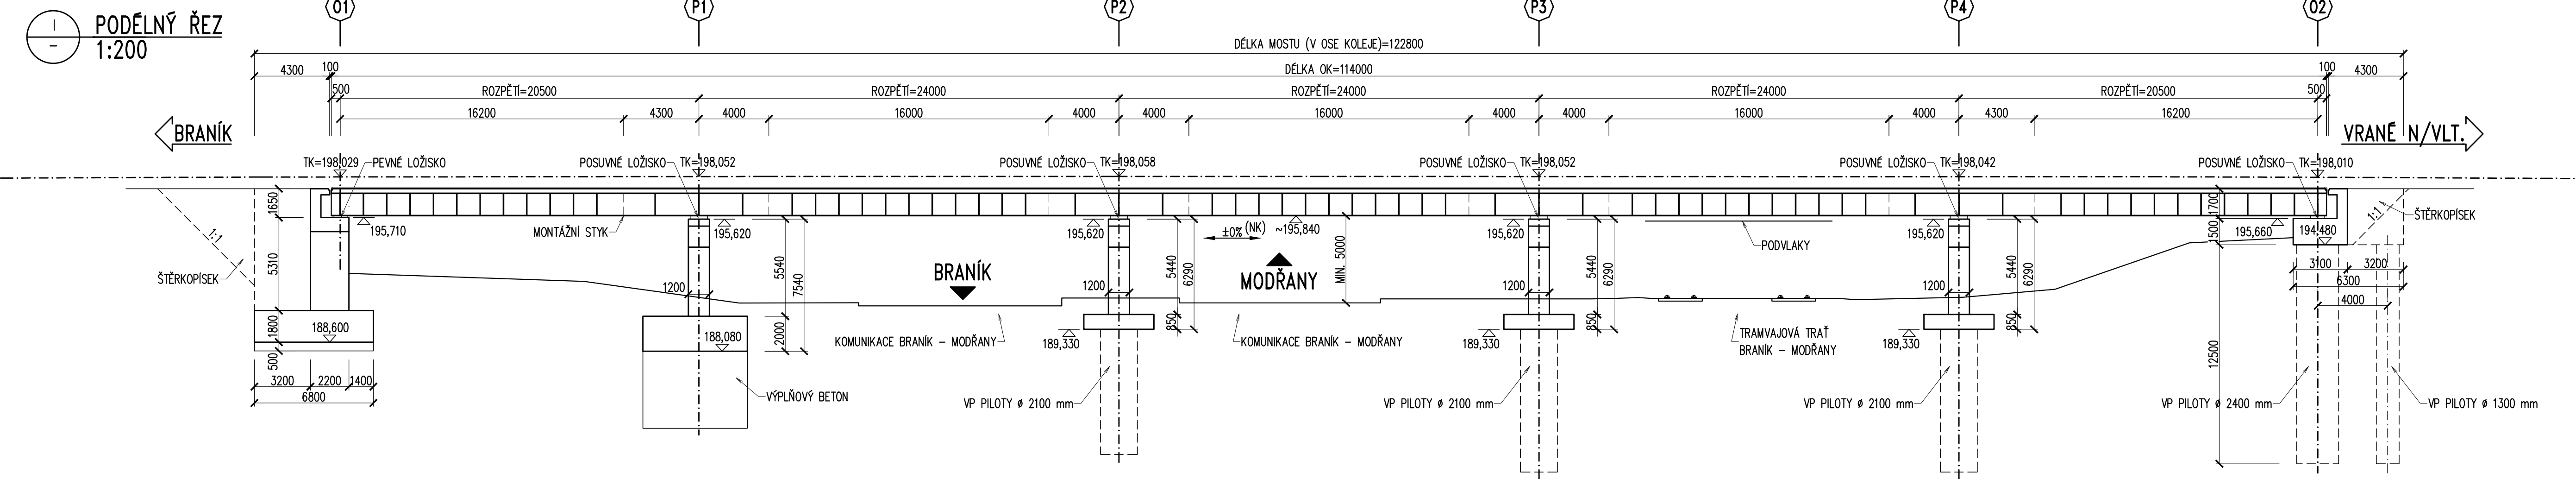


PŘÍČNÝ ŘEZ V POLI  
1:50

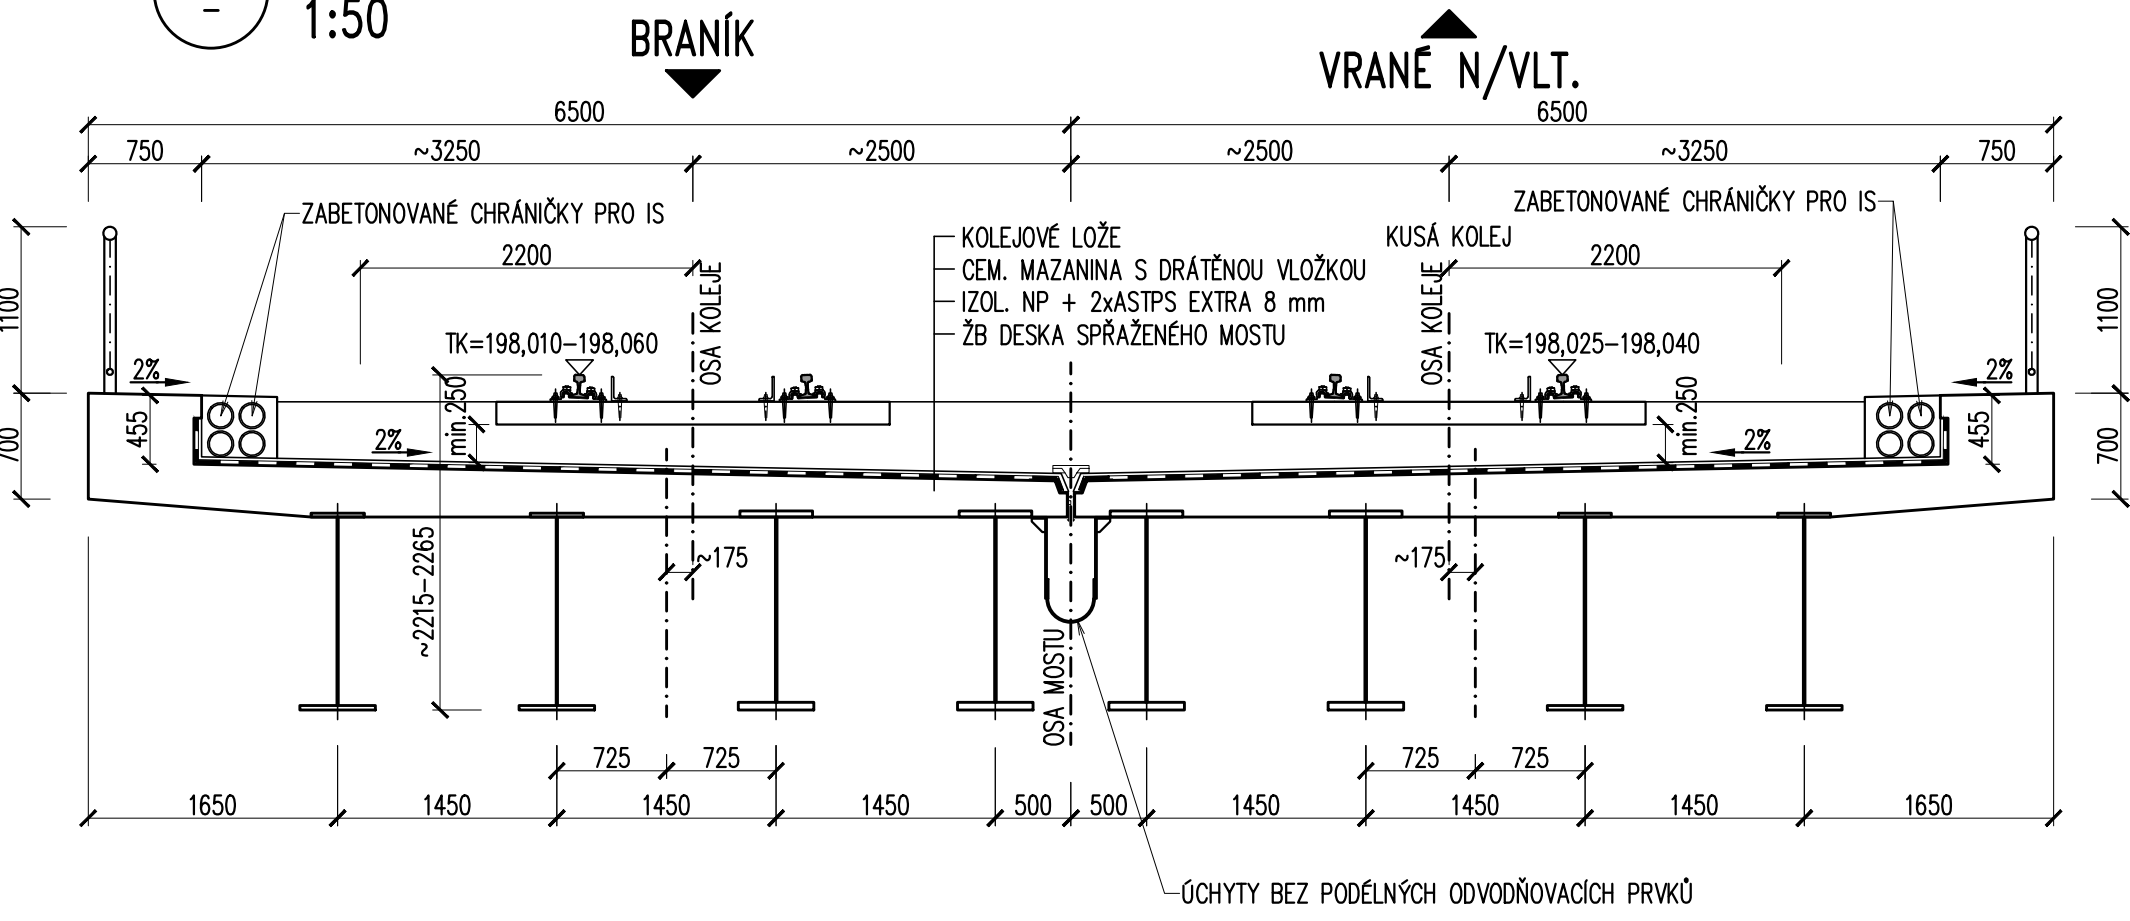

PŘÍČNÝ ŘEZ NAD PILÍŘEM  
1:50

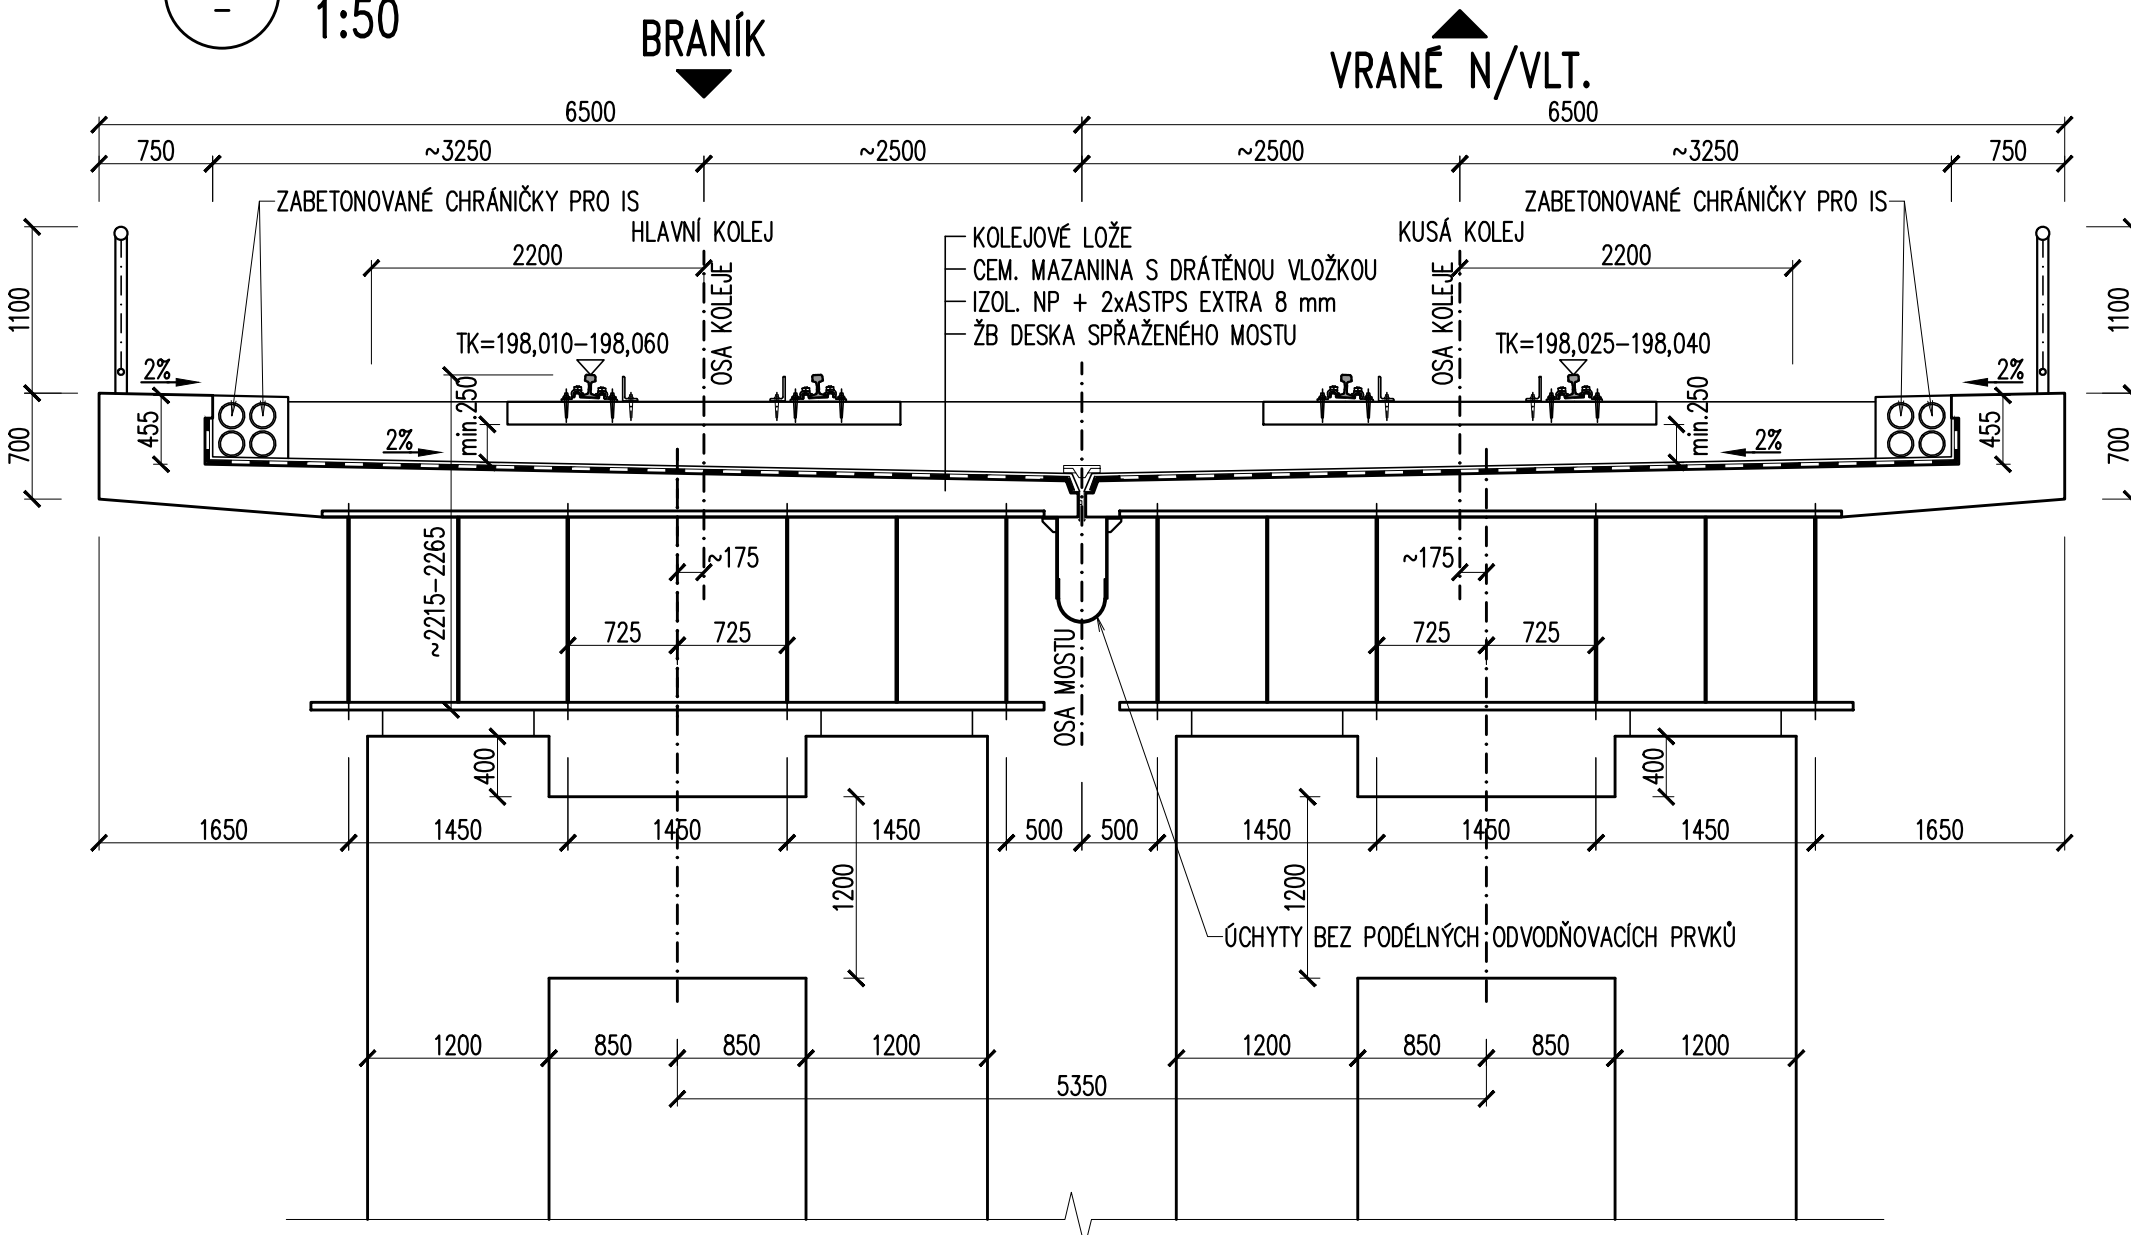

VÝŠKOVÝ SYSTÉM Bpv				SOUŘADNICOVÝ SYSTÉM S-JTSK	
	Vedoucí projektu	Zodpovědný projektant	Investor	SŽ s.a., ČR PRAHA	
	ING. Š. JAKŠ	ING. Š. JAKŠ	Místo stavby	HODKOVICKÝ	
	BC. M. LIPERT	ING. L. MAREK	Formát	A4	
	BC. M. LIPERT	ING. L. MAREK	Datum	11/2021	
TOP CON SERVIS s.r.o., Ke Střelce 1824/56, 182 00 Praha 8, tel/fax: 284 021 740, email: topcon@topcon.cz				Účel	PDPS
				Měřítko	1:200, 1:50
				Číslo kopie	32-21
				Číslo přílohy	3
OPRAVA MOSTU NA TRATI PRAHA-KRČ (MIMO) - PRAHA-MODŘANY (VČETNĚ) - VYPRACOVÁNÍ PD, SO 20-01 OPRAVA MOSTU					
STÁVAJÍCÍ STAV					