



PODÉLNÝ PROFIL, M1:250/500

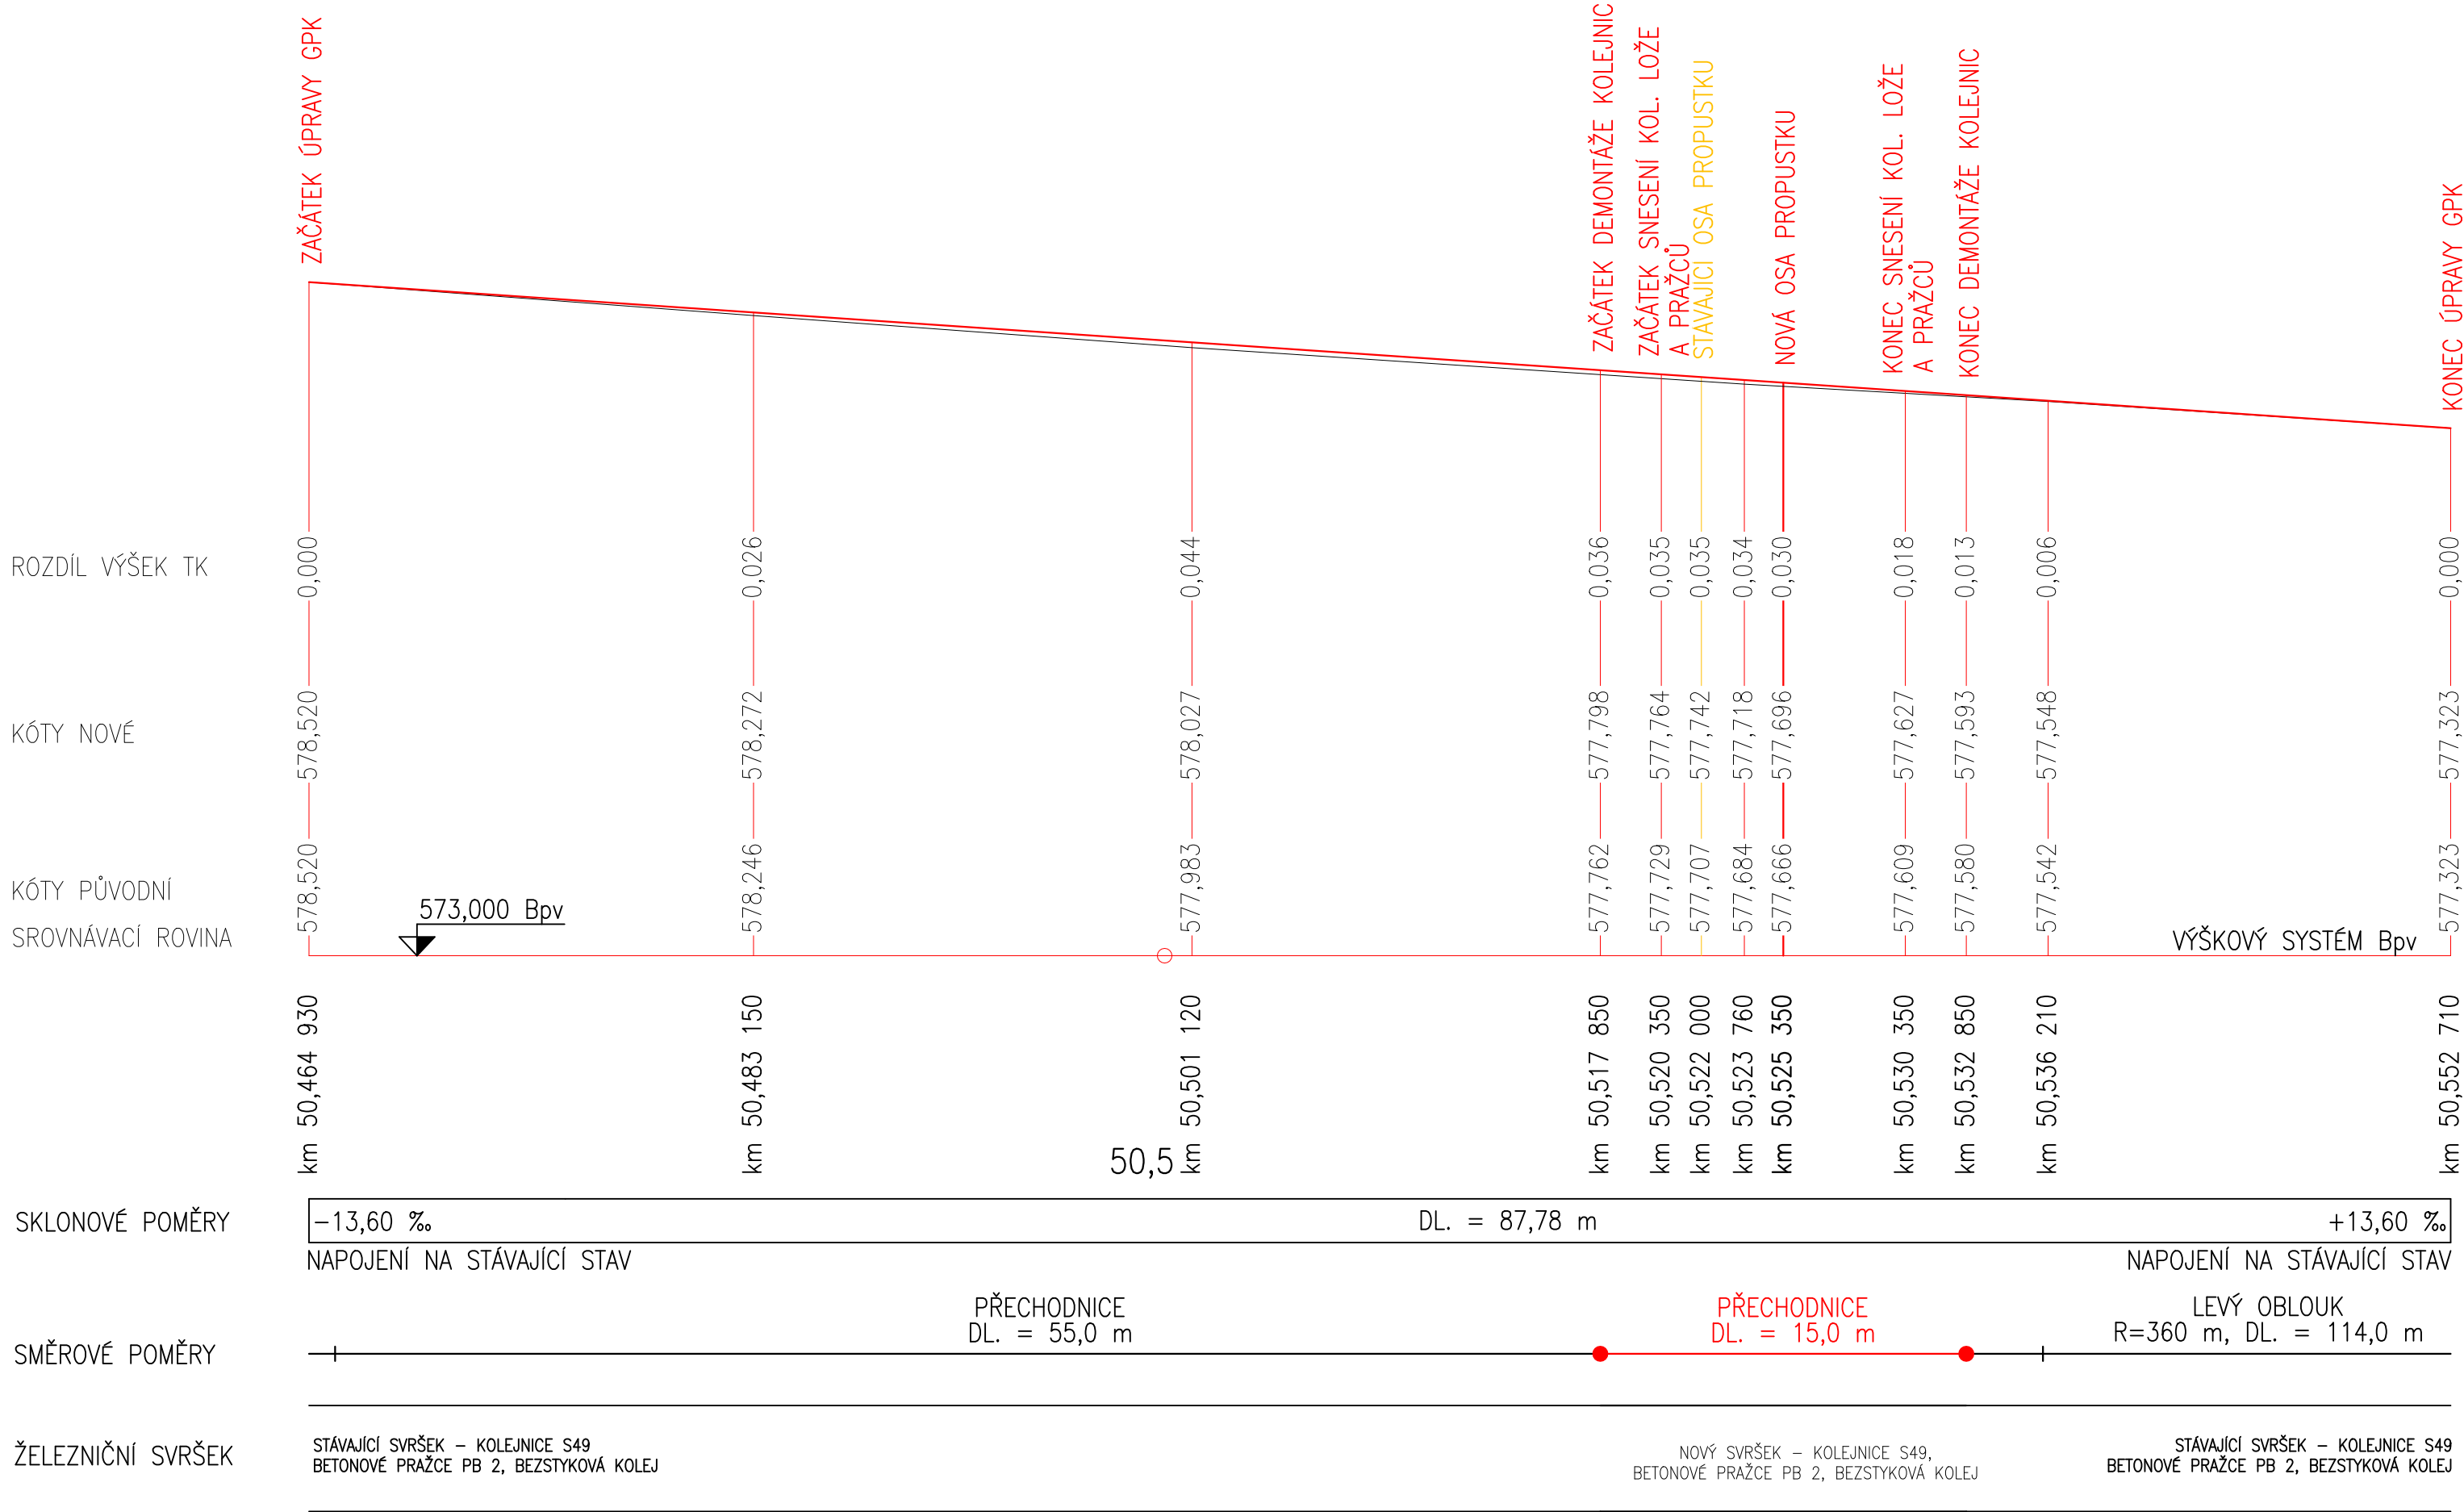

			ČÍSLO SOUPRAVY:
REVIZE Č.	DATUM	ZMĚNA	

DOKUMENTACE PO PŘIPOMÍNKÁCH					
Zodp. projektant:	Ing. Barbara Zapletalová IP00 1201337	Vypracoval:	Lukáš Kovář	<div>PROJEKTANT ČÁSTI PD</div> <div> DOPRAVNÍ STAVBY F-PROJEKT-DOPRAVNÍ STAVBY s.r.o. Janáčkova 4642/5d 79601 Prostějov</div>	
Autorizovaný inženýr:	Ing. Michal Svěrák ID00 1201659				
Místo stavby:	p. č. 1771, obec Lomnice [597589], k.ú. Lomnice u Rýmařova [686662]				
Kraj:	Moravskoslezský kraj				
Investor:	Správa železnic s.o., Dílážedná 1003/7,1100 Praha				
Název stavby:				Formát:	3,5xA4
Údržba, opravy a odstraňování závad u STM 2021 - PD propustků na TÚ 2171, 2191 a 2271				Datum:	10/2021
				Stupeň:	DUSP
Část:	Propustky na trati Olomouc - Krnov (TÚ2191) - PD2			Číslo zakázky:	221021
SO:	SO 01 - Propustek v km 50,522			Měřítko:	1:50
Oddíl:	PODÉLNÝ PROFIL			Část dokumentace	Příloha
				D.2.1.a	3