
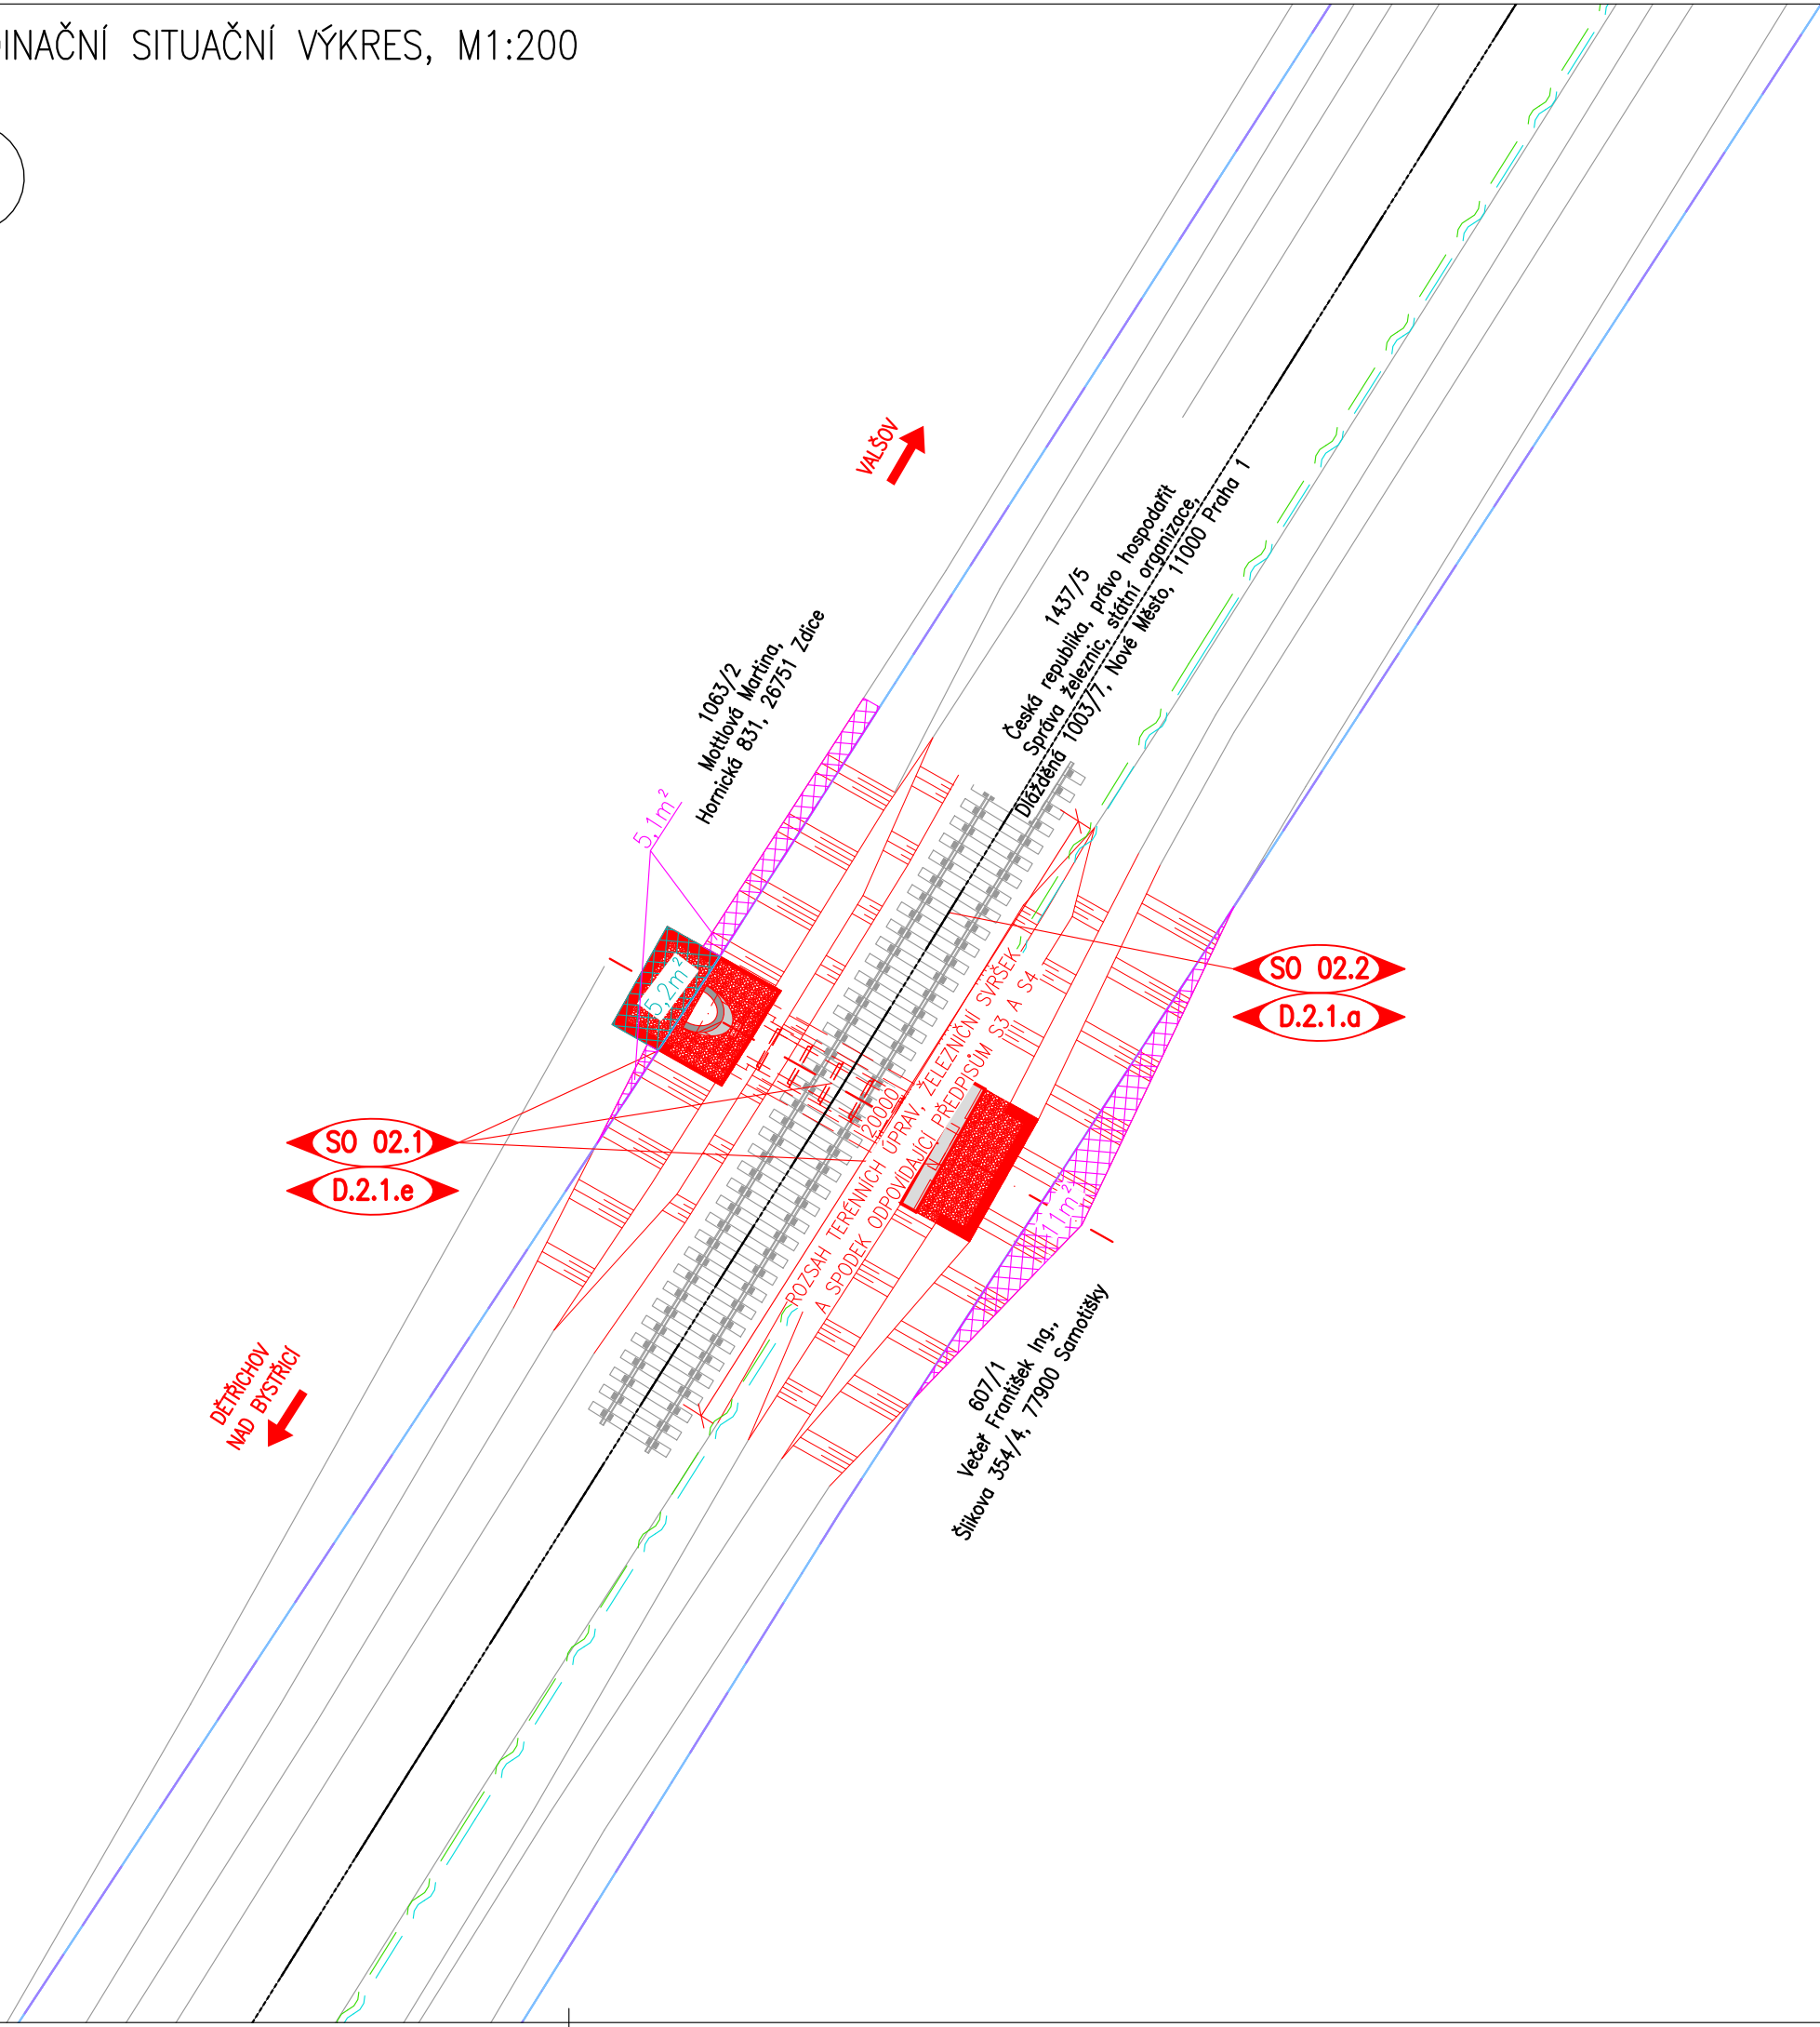


KOORDINAČNÍ SITUAČNÍ VÝKRES, M1:200

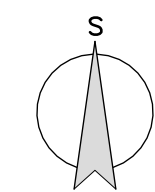

## DĚLENÍ NA SO:

- SO 02.1 – PROPUSTEK
- SO 02.2 – ŽELEZNIČNÍ SVRŠEK

## POZNÁMKY:

- VÝŠKOVÝ SYSTÉM BPV, POLOHOVÝ SYSTÉM S – JTSK.
- PŘED ZAHÁJENÍM STAVBY ZAJISTÍ ZHOTOVITEL, V DOSTATEČNÉM PŘEDSTIHU, VYTYČENÍ VŠECH INŽENÝRSKÝCH SÍTÍ. BĚHEM STAVBY JE NUTNÉ DODRŽOVAT PODMÍNKY SPRÁVCŮ SÍTÍ UVEDENÉ V JEJICH VYJÁDŘENÍCH. VYJÁDŘENÍ PŘÍSLUŠNÝCH SPRÁVCŮ JSOU DOLOŽENY V DOKLADOVÉ ČÁSTI TÉTO PD.
- PŘED ZAHÁJENÍM STAVBY JE ROVNĚŽ NUTNÉ VYTYČIT KATASTRÁLNÍ HRANICE POZEMKŮ!
- SEZNAM DOTČENÝCH POZEMKŮ JE UVEDEN V ČÁSTI B.1 N.
- POPIS DOPRAVNÍHO ŘEŠENÍ JE DÁLE UVEDEN V ČÁSTECH B.3. A, B.8.1 C, M TÉTO PD.
- ZAŘÍZENÍ STAVENIOŠTĚ BUDE UMÍSTĚNO V ŽST. DĚTRICHOV NAD BYSTRICÍ, POZEMEK NÁKLADIŠTĚ SŽ P.Č. 1303/6, K.Ú. DĚTRICHOV NAD BYSTRICÍ

## LEGENDA ČAR:

- STÁVAJÍCÍ OSA KOLEJE
- NOVÁ OSA KOLEJE
- NOVÉ K–CE
- HRANICE DRÁŽNÍHO POZEMKU
- KATASTRÁLNÍ HRANICE POZEMKŮ
- STÁVAJÍCÍ TERÉN

  DOČASNÝ ZÁBOR | TRVALÝ ZÁBOR


## LEGENDA SÍTÍ:

- ~ — VEDENÍ ČD TELEMATIKA
- ~ — VEDENÍ SSZT (OŘ OSTRAVA)

## TABULKA ZÁBORŮ:

Trvalý zábor				
Katastrální území	P. č.	Vlastnické právo / právo hospodaření s majetkem státu	Druh pozemku	Velikost záboru
Tylov [686671]	1063/2	Mottlová Martina, Hornická 831, 26751 Zdice	Trvalý travní porost	5,2 m2
Dočasný zábor během výstavby				
Katastrální území	P. č.	Vlastnické právo / právo hospodaření s majetkem státu	Druh pozemku	Velikost záboru
Tylov [686671]	1063/2	Mottlová Martina, Hornická 831, 26751 Zdice	Trvalý travní porost	5,2 m2
Tylov [686671]	607/1	Večeř František Ing., Šlikova 354/4, 77900 Samotšský	Trvalý travní porost	11m2

			ČÍSLO SOUPRAVY:
REVIZE Č.	DATUM	ZMĚNA	

DOKUMENTACE PO PŘIPOMÍNKÁCH						
Zodp. projektant:		Ing. Barbara Zapletalová IP00 1201337	Vypracoval:	Lukáš Kovář	<div>PROJEKTANT ČÁSTI PD</div> <div> DOPRAVNÍ STAVBY F-PROJEKT-DOPRAVNÍ STAVBY s.r.o. Janáčkova 4642/5d 79601 Prostějov</div>	
Autorizovaný inženýr:		Ing. Martin Major IM00 1006876				
Místo stavby:		p. č. 1437/5, obec Lomnice [597589], k.ú. Tylov [686671]				
Kraj:		Moravskoslezský kraj				
Investor:		Správa železnic s.o., Dílžedělna 1003/7, 1100 Praha				
Název stavby:					Formát:	3,5xA4
Údržba, opravy a odstraňování závad u STM 2021 - PD propustků na TÚ 2171, 2191 a 2271					Datum:	10/2021
					Stupeň:	DUSP
Část: Propustky na trati Olomouc - Krnov (TÚ2191) - PD2					Číslo zakázky:	221021
SO: SO 02 - Propustek v km 52,885					Měřítko:	1:200
Oddíl: KOORDINAČNÍ SITUAČNÍ VÝKRES					Část dokumentace	Příloha
					C	3