


KATASTRÁLNÍ SITUAČNÍ VÝKRES, M1:500

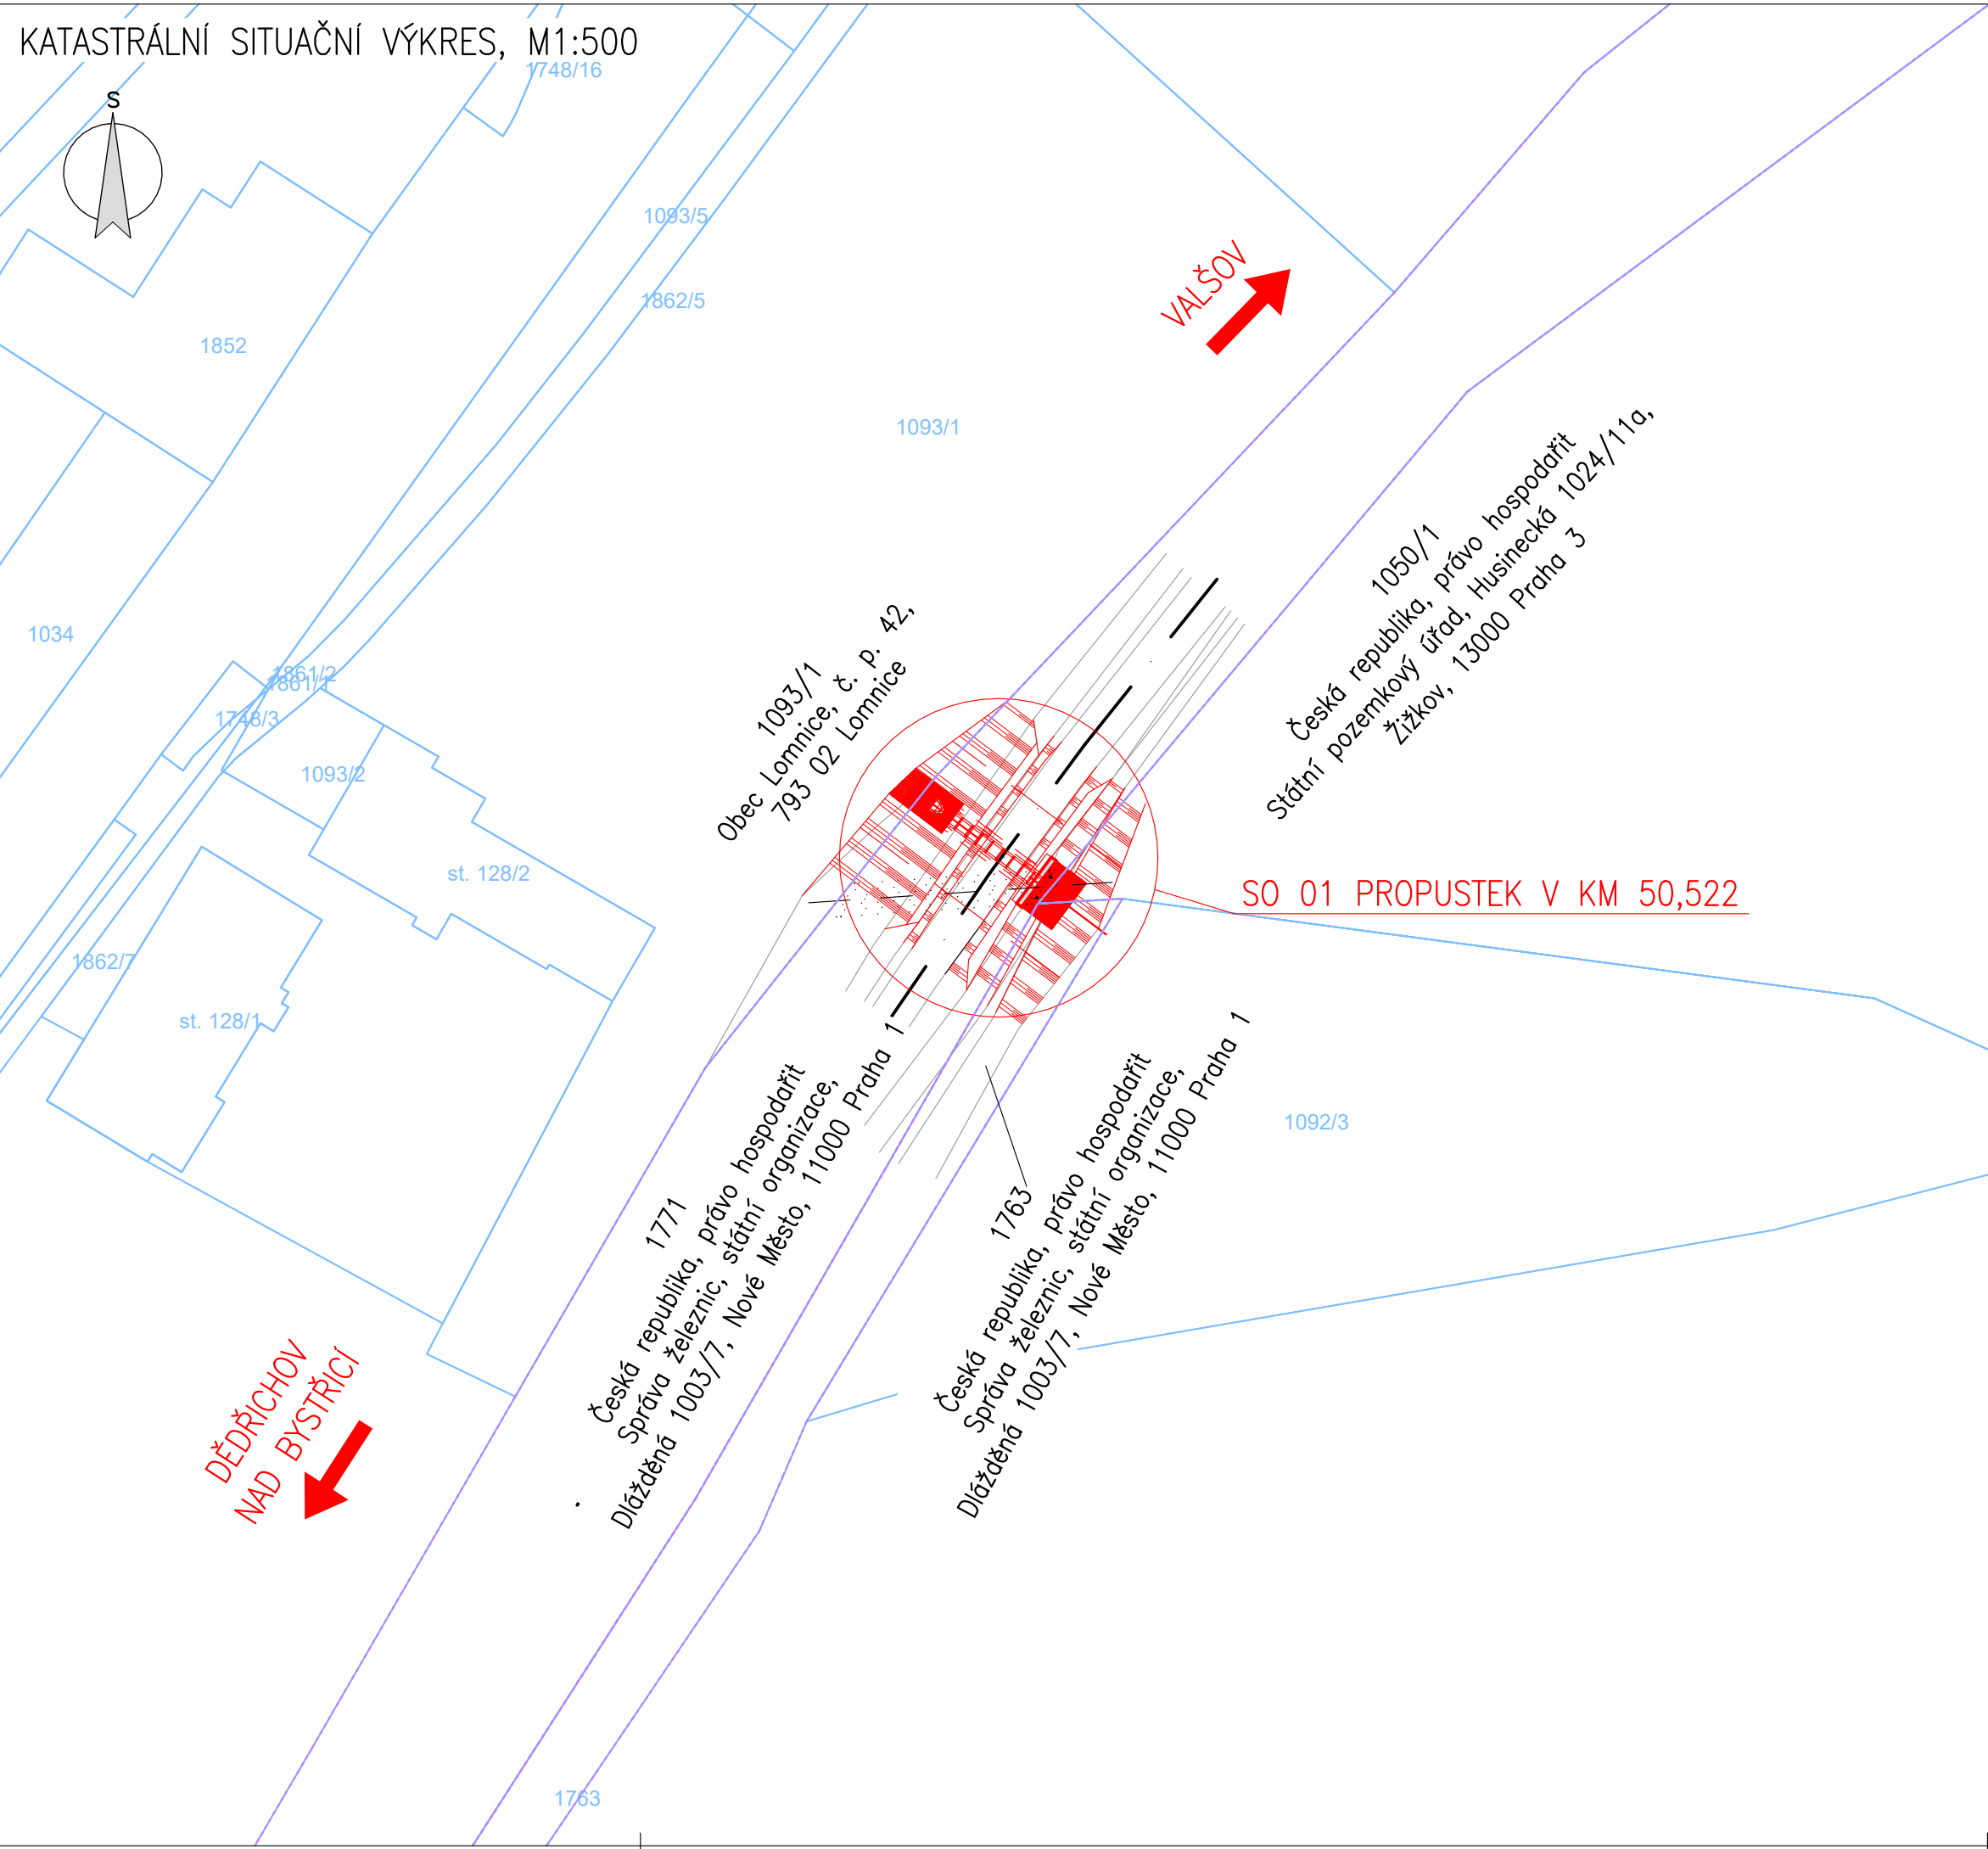


LEGENDA ČAR:

- HRANICE DRAŽNÍHO POZEMKU
- KATASTRÁLNÍ HRANICE POZEMKŮ

POZNÁMKY:

- VÝŠKOVÝ SYSTÉM BPV, POLOHOVÝ SYSTÉM S – JTSK.
- PŘED ZAHÁJENÍM STAVBY ZAJISTÍ ZHOTOVITEL, V DOSTATEČNÉM PŘEDSTIHU, VYTYČENÍ VŠECH INŽENÝRSKÝCH SÍTÍ. BĚHEM STAVBY JE NUTNÉ DODRŽOVAT PODMÍNKY SPRÁVCŮ SÍTÍ UVEDENÉ V JEJICH VYJÁDŘENÍCH.
- VYJÁDŘENÍ PŘÍSLUŠNÝCH SPRÁVCŮ JSOU DOLOŽENY V DOKLADOVÉ ČÁSTI TÉTO PD.
- PŘED ZAHÁJENÍM STAVBY JE ROVNĚŽ NUTNÉ VYTYČIT KATASTRÁLNÍ HRANICE POZEMKŮ!
- PŘÍSTUP KE STAVBĚ BUDE ŘEŠEN Z PŘEJEZDU P7499
- ZAŘÍZENÍ STAVENIOŠTĚ BUDE UMÍSTĚNO V ŽST. DĚDŘICHOV NAD BYSTRICÍ, POZEMEK NÁKLADIŠTĚ SŽ P.Č. 1303/6, K.Ú. DĚDŘICHOV NAD BYSTRICÍ
- SEZNAM DOTČENÝCH POZEMKŮ JE UVEDEN V ČÁSTI B.1 N.
- POPIS DOPRAVNÍHO ŘEŠENÍ JE DÁLE UVEDEN V ČÁSTECH B.3. A, B.8.1 C, M TÉTO PD.

			ČÍSLO SOUPRAVY:
REVIZE	Č.	DATUM	
		ZMĚNA	

DOKUMENTACE PO PŘIPOMÍNKÁCH					
Zodp. projektant:		Ing. Barbara Zapletalová IP00 1201337		Vypracoval:	
Autorizovaný inženýr:		Ing. Martin Major IM00 1006876		Lukáš Kovář	
Místo stavby:		p. č. 1771, obec Lomnice [597589], k.ú. Lomnice u Rýmařova [686662]			
Kraj:		Moravskoslezský kraj			
Investor:		Správa železnic s.o., Dílážděná 1003/7,1100 Praha			
Název stavby:				PROJEKTANT ČÁSTI PD	
Údržba, opravy a odstraňování závad u STM 2021 - PD propustků na TÚ 2171, 2191 a 2271					
				DOPRAVNÍ STAVBY	
				F-PROJEKT-DOPRAVNÍ STAVBY s.r.o. Janáčkova 4642/5d 79601 Prostějov	
Část:				Formát:	2,5xA4
SO:				Datum:	10/2021
Oddíl:				Stupeň:	DUSP
KATASTRÁLNÍ SITUAČNÍ VÝKRES				Číslo zakázky:	221021
				Měřítko:	1:500
				Část dokumentace	Příloha
				C	2