



PODÉLNÝ PROFIL
M 1:1000/100

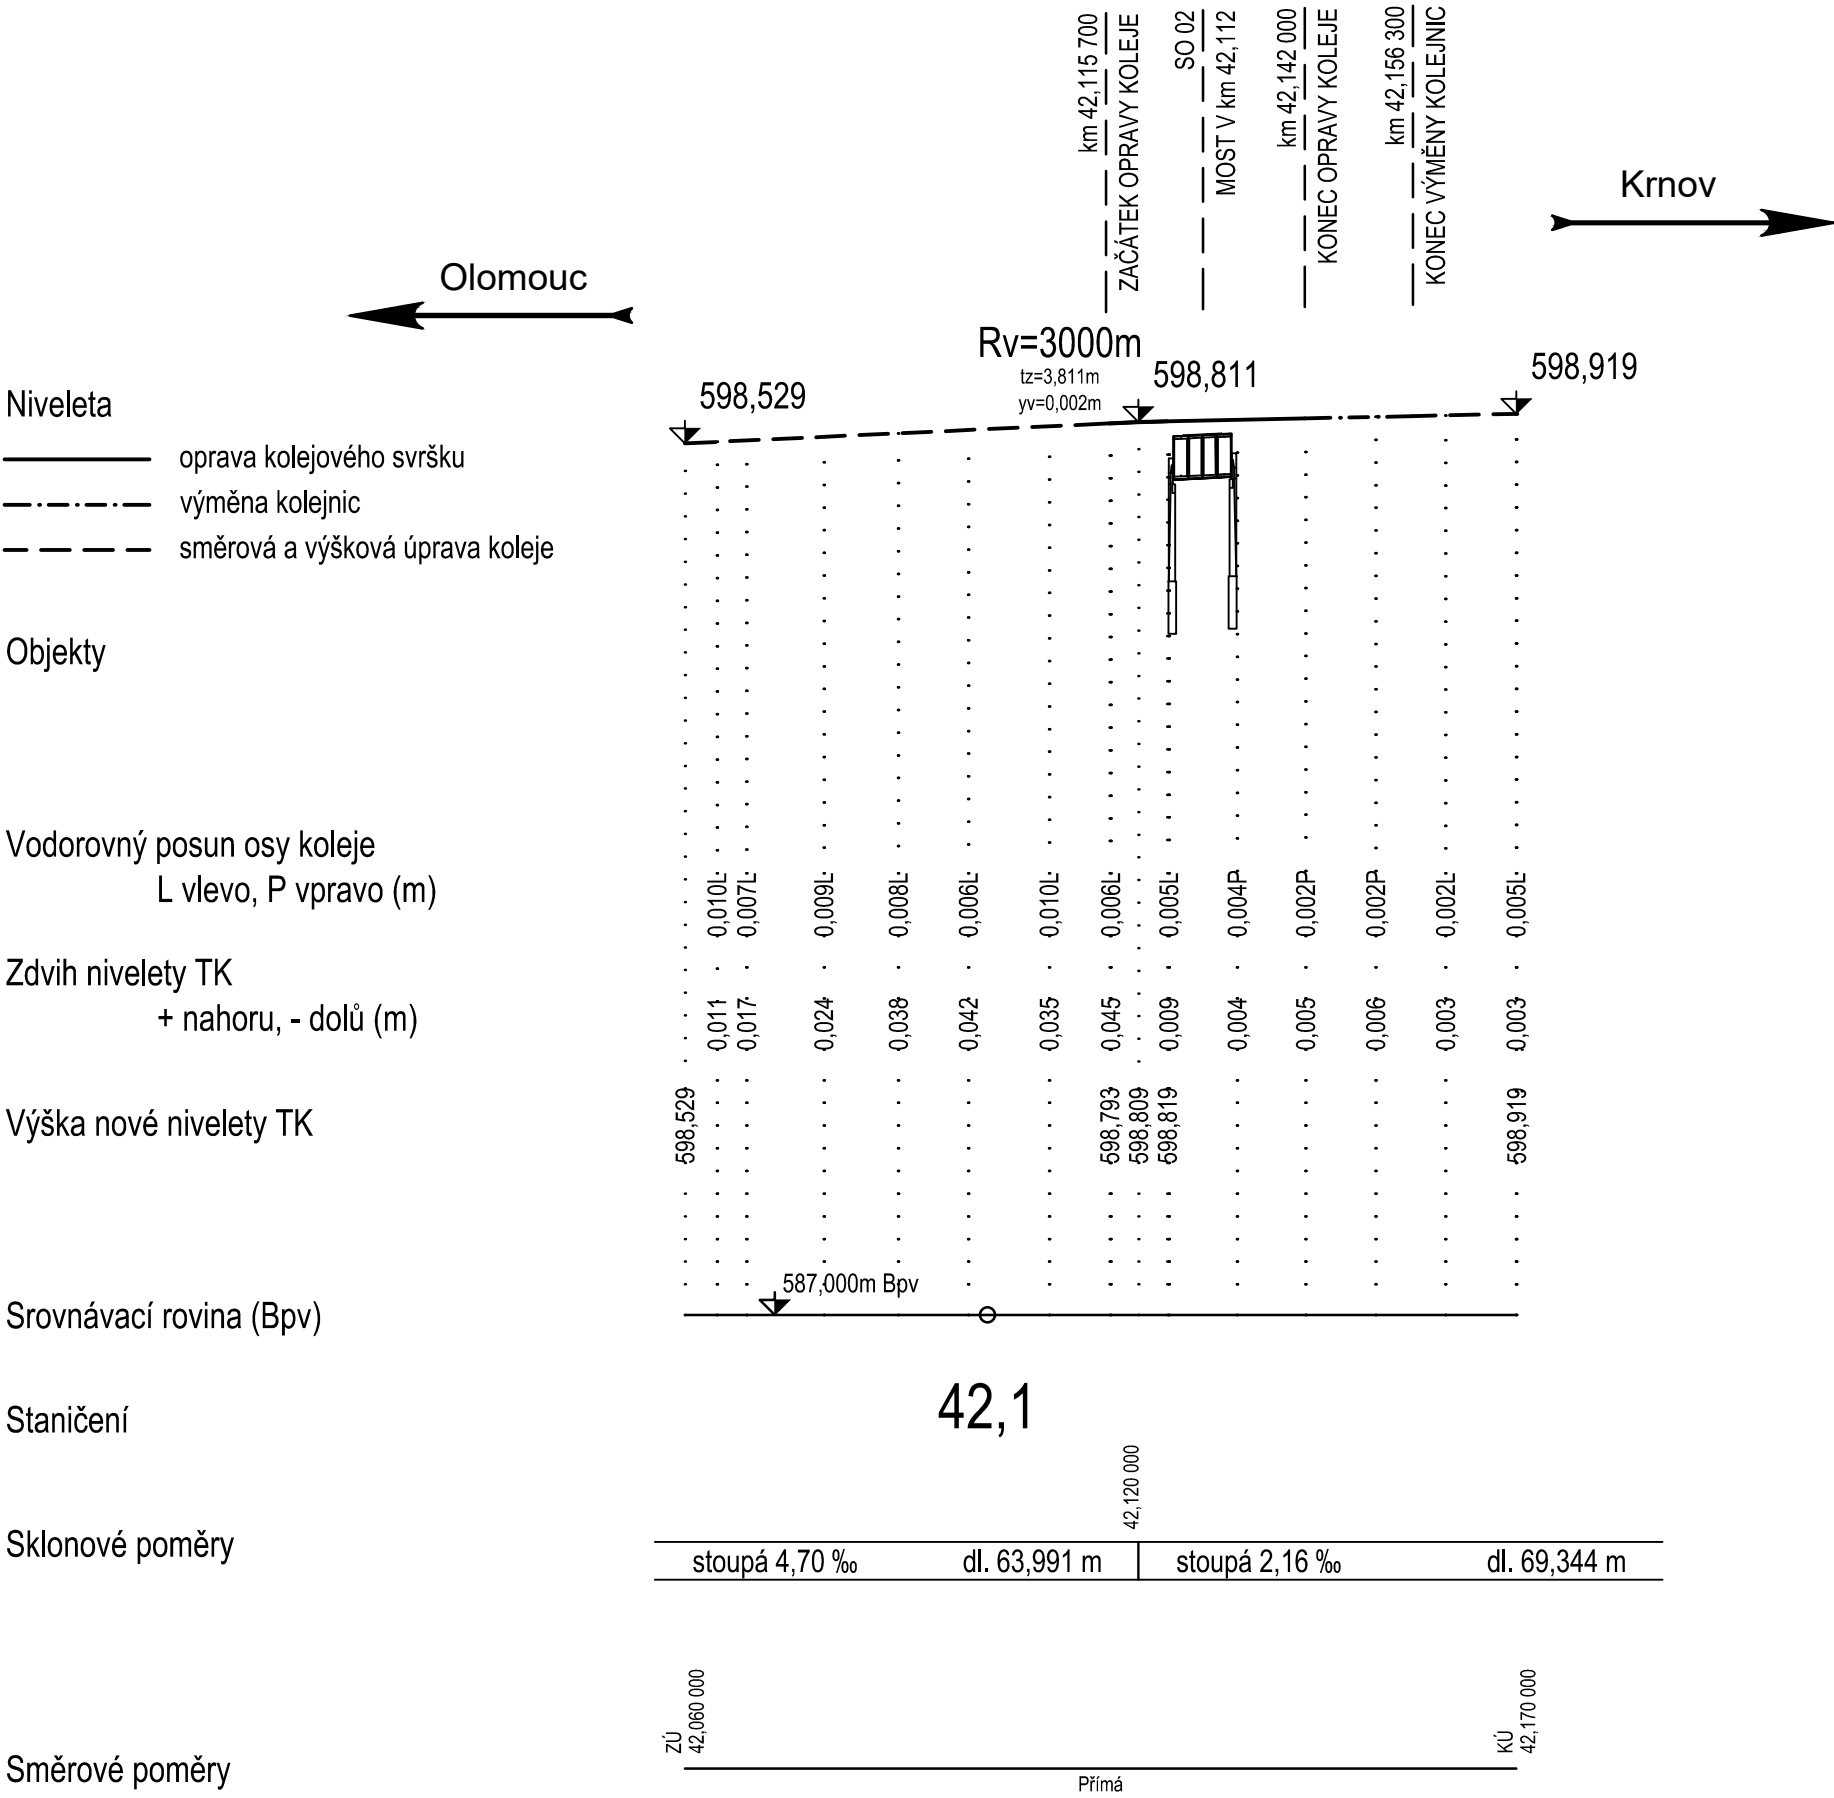

			ČÍSLO SOUPRAVY:
REVIZE Č.	DATUM	ZMĚNA	

<div></div> <div>SUDOP BRNO, spol. s r.o. Kounicova 26 611 36 Brno</div>			
OBJEDNAVATEL:	Správa železnic, s.o., Dílžďěná 1003/7, 110 00 Praha 1 Oblastní ředitelství Ostrava		tel. : +420 972 625 804 E-mail: sudop@sudop-brno.cz
PROFESNÍ SKUPINA:	12 Mosty	VEDOUCÍ PROF. SKUPINY Ing. Karel Pukl	GENERÁLNÍ ŘEDITEL Ing. Kamil Chmela
ODPOVĚDNÝ PROJ. ZAKÁZKY Ing. Štěpán Kameš	ODPOVĚDNÝ PROJ. PS, SO Ing. Tomáš Vachutka	NAVRHL, VYPRACOVAL Ing. Tomáš Vachutka	KONTROLOVAL Ing. Tomáš Vachutka
KRAJ: Moravskoslezský		POVĚŘENÝ OÚ: Bruntál	STUPEŇ: DSP
Most v km 42,112 na trati Olomouc – Krnov (TÚ 2191) SO 01 Úprava železničního svršku		ZAK. ČÍSLO 21113-01-0622	ARCH. ČÍSLO
		MĚŘÍTKO 1:1000/100	POČET FORMÁTŮ 3 A4
Podélný profil		DATUM:	01/2022
		ČÁST DOKUM. D.2.1.1.1	PŘÍLOHA 3