




Příčný řez 2-2

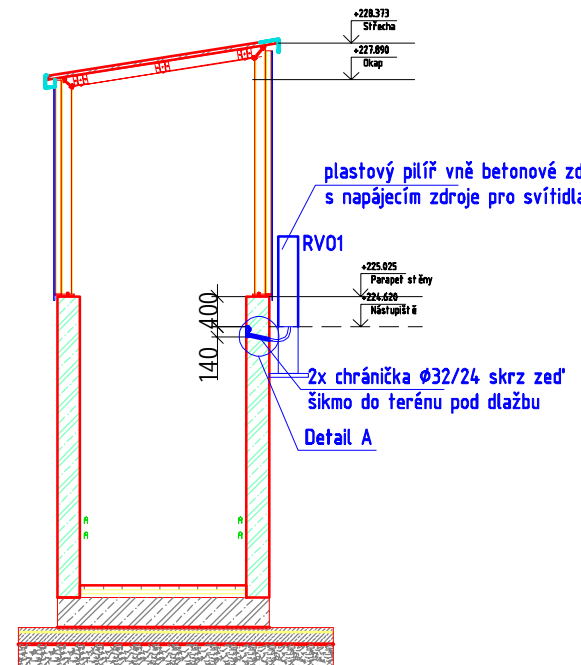


Detail A

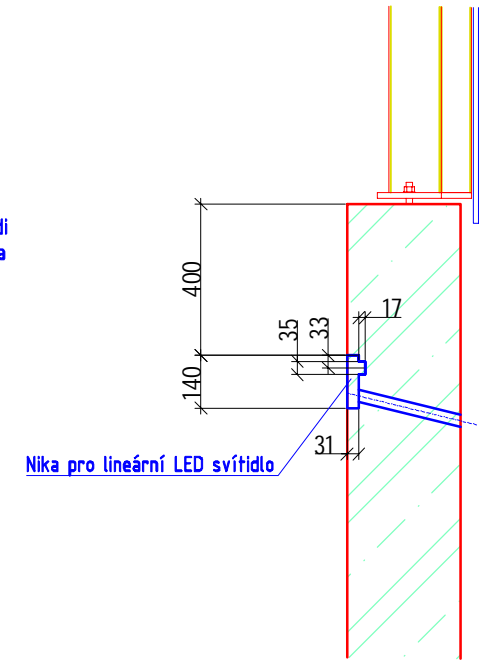


Příčný řez 1-1

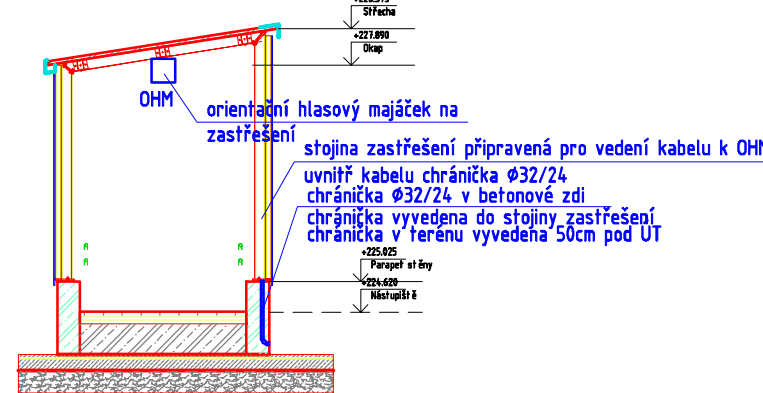


Podélný řez 2-2 - zalomená část

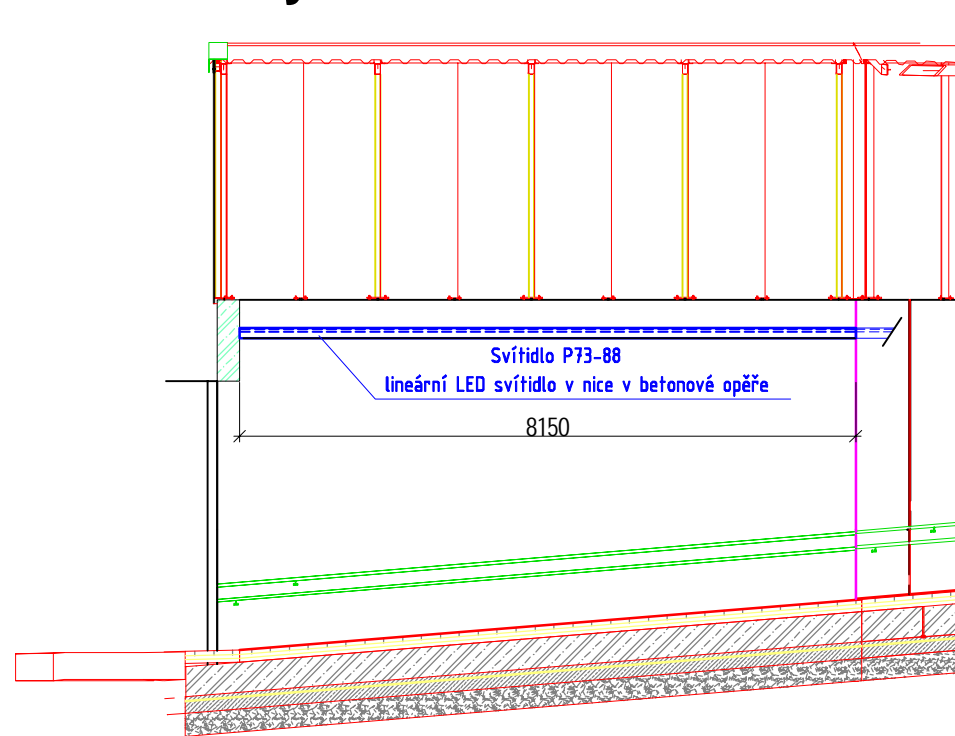

Podélný řez 1-1

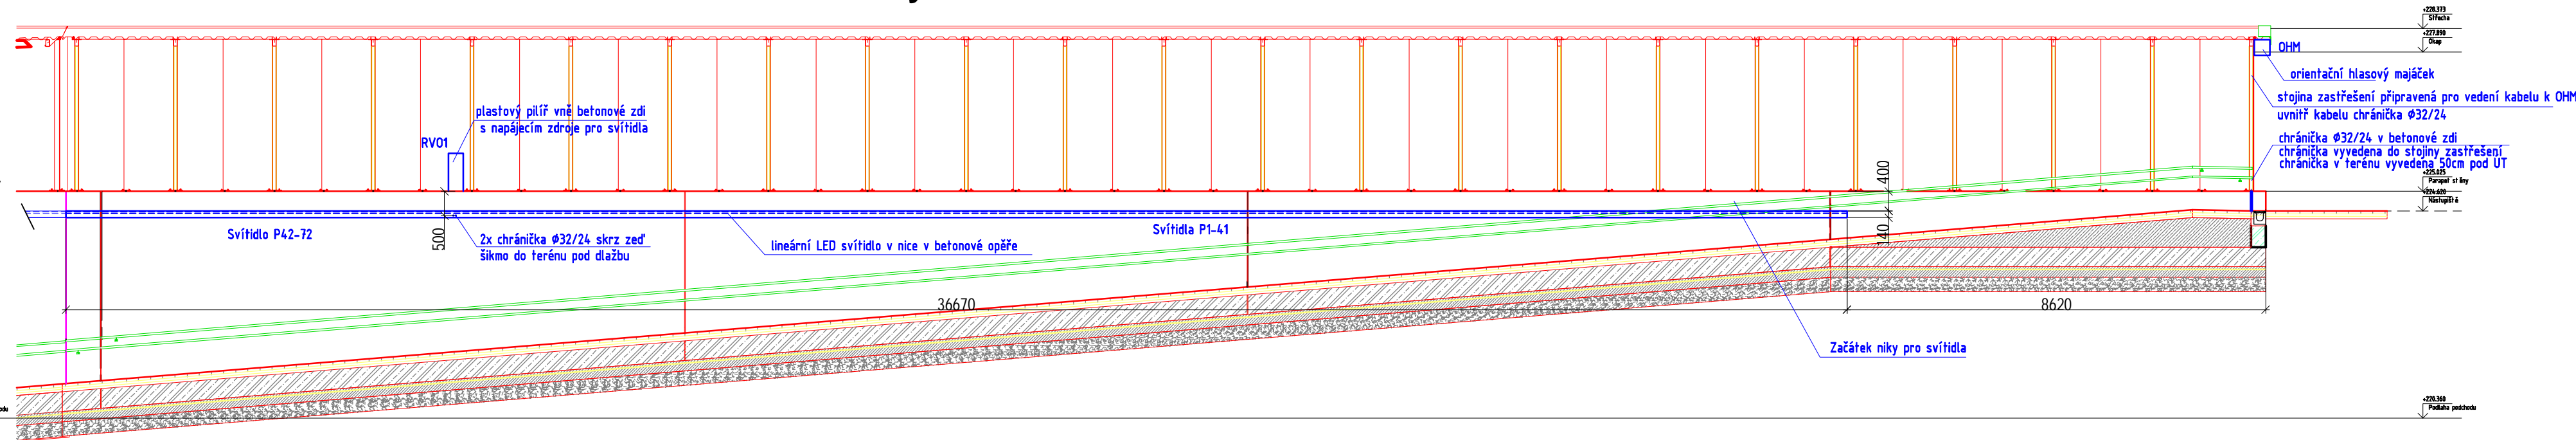

Půdorys bezbariérového přístupu na nástupiště - rovná část

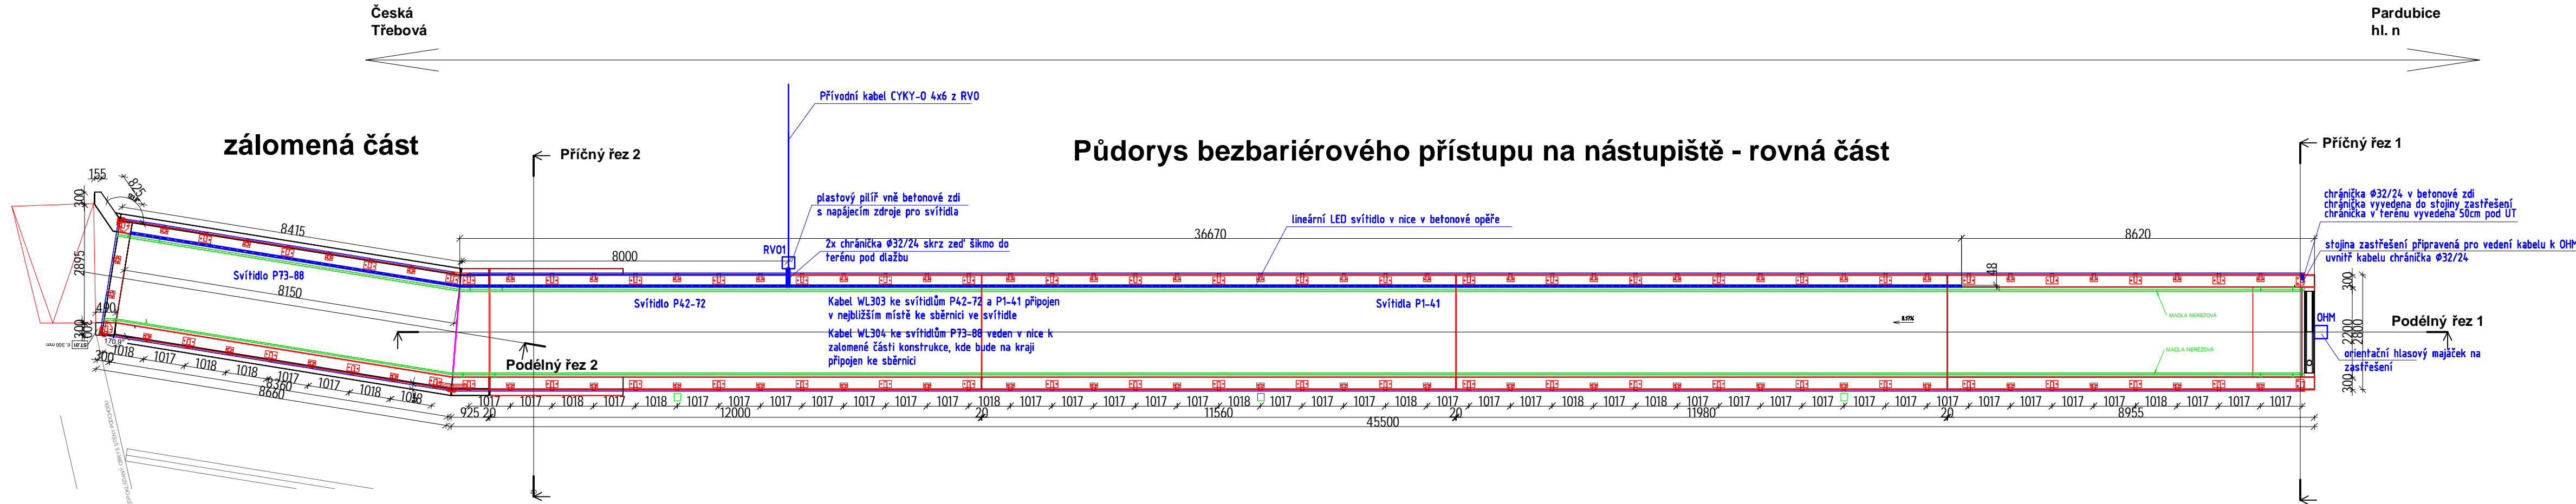

UPOZORNĚNÍ:
PŘED BETONÁŽÍ OPĚRY JE NUTNÉ
PROTOKOLÁRNĚ POTVRDIT S
DODAVATELEM SVÍTIDEL ROZMĚRY NIKY

		Ministerstvo dopravy Státní fond dopravní infrastruktury	
Jiná ověření:		Paré:	
Orientační schéma: 		Razítko oprávněné osoby:	
Revize:	Datum:	Popis:	Kontroloval:
000	31.08.2022	Definitivní odevzdání dokumentace	Roman Sivaček, DIS.
Stavebník/Investor:		Správa železnic, státní organizace	
Adresa:		Dlažďena 1003/7, 110 00 Praha 1	
Zastupce investora:		Stavební správa východ	
Adresa:		Nerudova 773/1, 779 00 Olomouc	
Zhotovitel díla:		PRODIN a.s.	
Adresa:		K Vápence 2745, 530 02 Pardubice	
Kontakt:		T: +420 466 055 111 E: info@prodin.cz	
Zhotovitel objektu:		PRODIN a.s.	
Adresa:		K Vápence 2745, 530 02 Pardubice	
Kontakt:		T: +420 466 055 111 E: info@prodin.cz	
Hlavní projektant (HIP):		Ing. Petr Burda	
Specialista:		Ing. Petr Kortýš	
Název stavby/akce:		Zřízení bezbariérového přístupu na nástupišti Pardubice - Pardubický	
Označení investora:		S622000185	
Označení zhotovitele:		3110-21-053	
Název části:		Rozvody vvn, vn, nn, osvětlení a dálkové ovládání odpojovačů	
Označení části:		D.2.3.6	
Název objektu/díle části:		ZAST Pardubický, osvětlení a úprava rozvodů NN	
Označení objektu/komplexu:		SO 01-86-01	
Název přílohy:		Dispozice zařízení - přístup na nástupiště z podchodu	
Označení přílohy:		2. 007	
Odpovědný projektant:		Zpracovatel přílohy:	
Ing. Petr Kortýš		Měřitko: -	
Kraj:		Formáty: A4	
Pardubický		TUDU: 1501 18	
Označení investora:		Stupeň dokumentace: Část:	
S 6 2 2 0 0 1 8 5		P D P S	
Označení objektu/komplexu:		Podoblast: Příloha:	
S 6 2 2 0 0 1 8 6 0 1 1 X X		2 0 0 7 1 0 0 0	
Revize:		31.08.2022	