








POHLED B-B' začátek nástupiště km 303,428 978

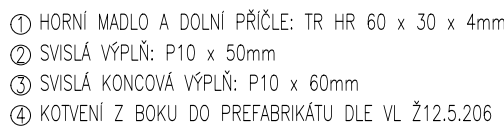

Předpokládá se následující barevné řešení:
RAL 7016 (antracitová šedá)

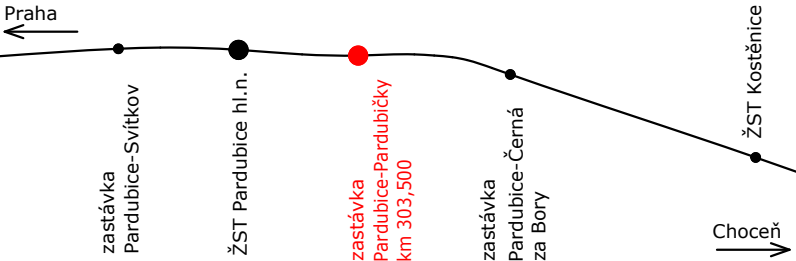POZOR:
Řešené detaily zábradlí jsou pouze orientační, skutečné provedení bude navrženo
dodavatelem stavby v rámci dílenské dokumentace.

 <div>EVROPSKÁ UNIE Evropské strukturální a investiční fondy Operační program Doprava</div>		<div>Ministerstvo dopravy Státní fond dopravní infrastruktury</div> 	
Jiná ověření:		Paré:	
<div>Orientační schéma:</div> 		Razítko oprávněné osoby:	
Revize:	Datum:	Podpis:	Kontroloval:
000	31.08.2022	Definitivní odevzdání dokumentace	Roman Siváček, DiS.
Stavebník/Investor:		Správa železnic, státní organizace	
Adresa:		Dlážděná 1003/7, 110 00 Praha 1	
Zástupce investora:		Stavební správa východ	
Adresa:		Nerudova 773/1, 779 00 Olomouc	
			
Zhotovitel díla:		PRODIN a.s.	
Adresa:		K Vápence 2745, 530 02 Pardubice	
Kontakt:		T: +420 466 055 111 E: info@prodin.cz	
			
Zhotovitel objektu:		PRODIN a.s.	
Adresa:		K Vápence 2745, 530 02 Pardubice	
Kontakt:		T: +420 466 055 111 E: info@prodin.cz	
			
Hlavní projektant (HIP):		Ing. Petr Burda	Specialista: Roman Siváček, DiS.
Název stavby/akce:		Zřízení bezbariérového přístupu na nástupišti Pardubice - Pardubičky	
Název části:		Nástupišťe	
Název objektu/díleční části:		ZAST Pardubičky, přizpůsobení nástupišťe	
Název přílohy:		Detail ukončení nástupišťe	
Název díleční části přílohy:		-	
Odpovědný projektant:		Zpracovatel přílohy:	Měřítko: 1:50
Ing. Petr Burda		Roman Siváček, DiS.	Formáty: 3x A4
Kraj:		Katastrální území:	TUDU:
Pardubický		Pardubice [717657]	1501 18
Označení investora:		S622000185	
Označení zhotovitele:		3110-21-053	
Označení části:		D.2.1.2	
Označení objektu/komplexu:		SO 01-12-01	
Číslo přílohy:		2. 003	
Stupeň dokumentace:		DUSP + PDPS	
Smluvní datum zpracování:		31.08.2022	
Označení investora:		Stupeň dokumentace: Část:	
S 6 2 2 0 0 0 0 2 8 9		- P D P S - D 2 1 0 2	
Objekt:		Podobek:	
S O O I 1 2 0 1		- X X	
Příloha:		Revize:	
- 2 - 0 0 3		- 0 0 0	