



Stávající stav

303,4

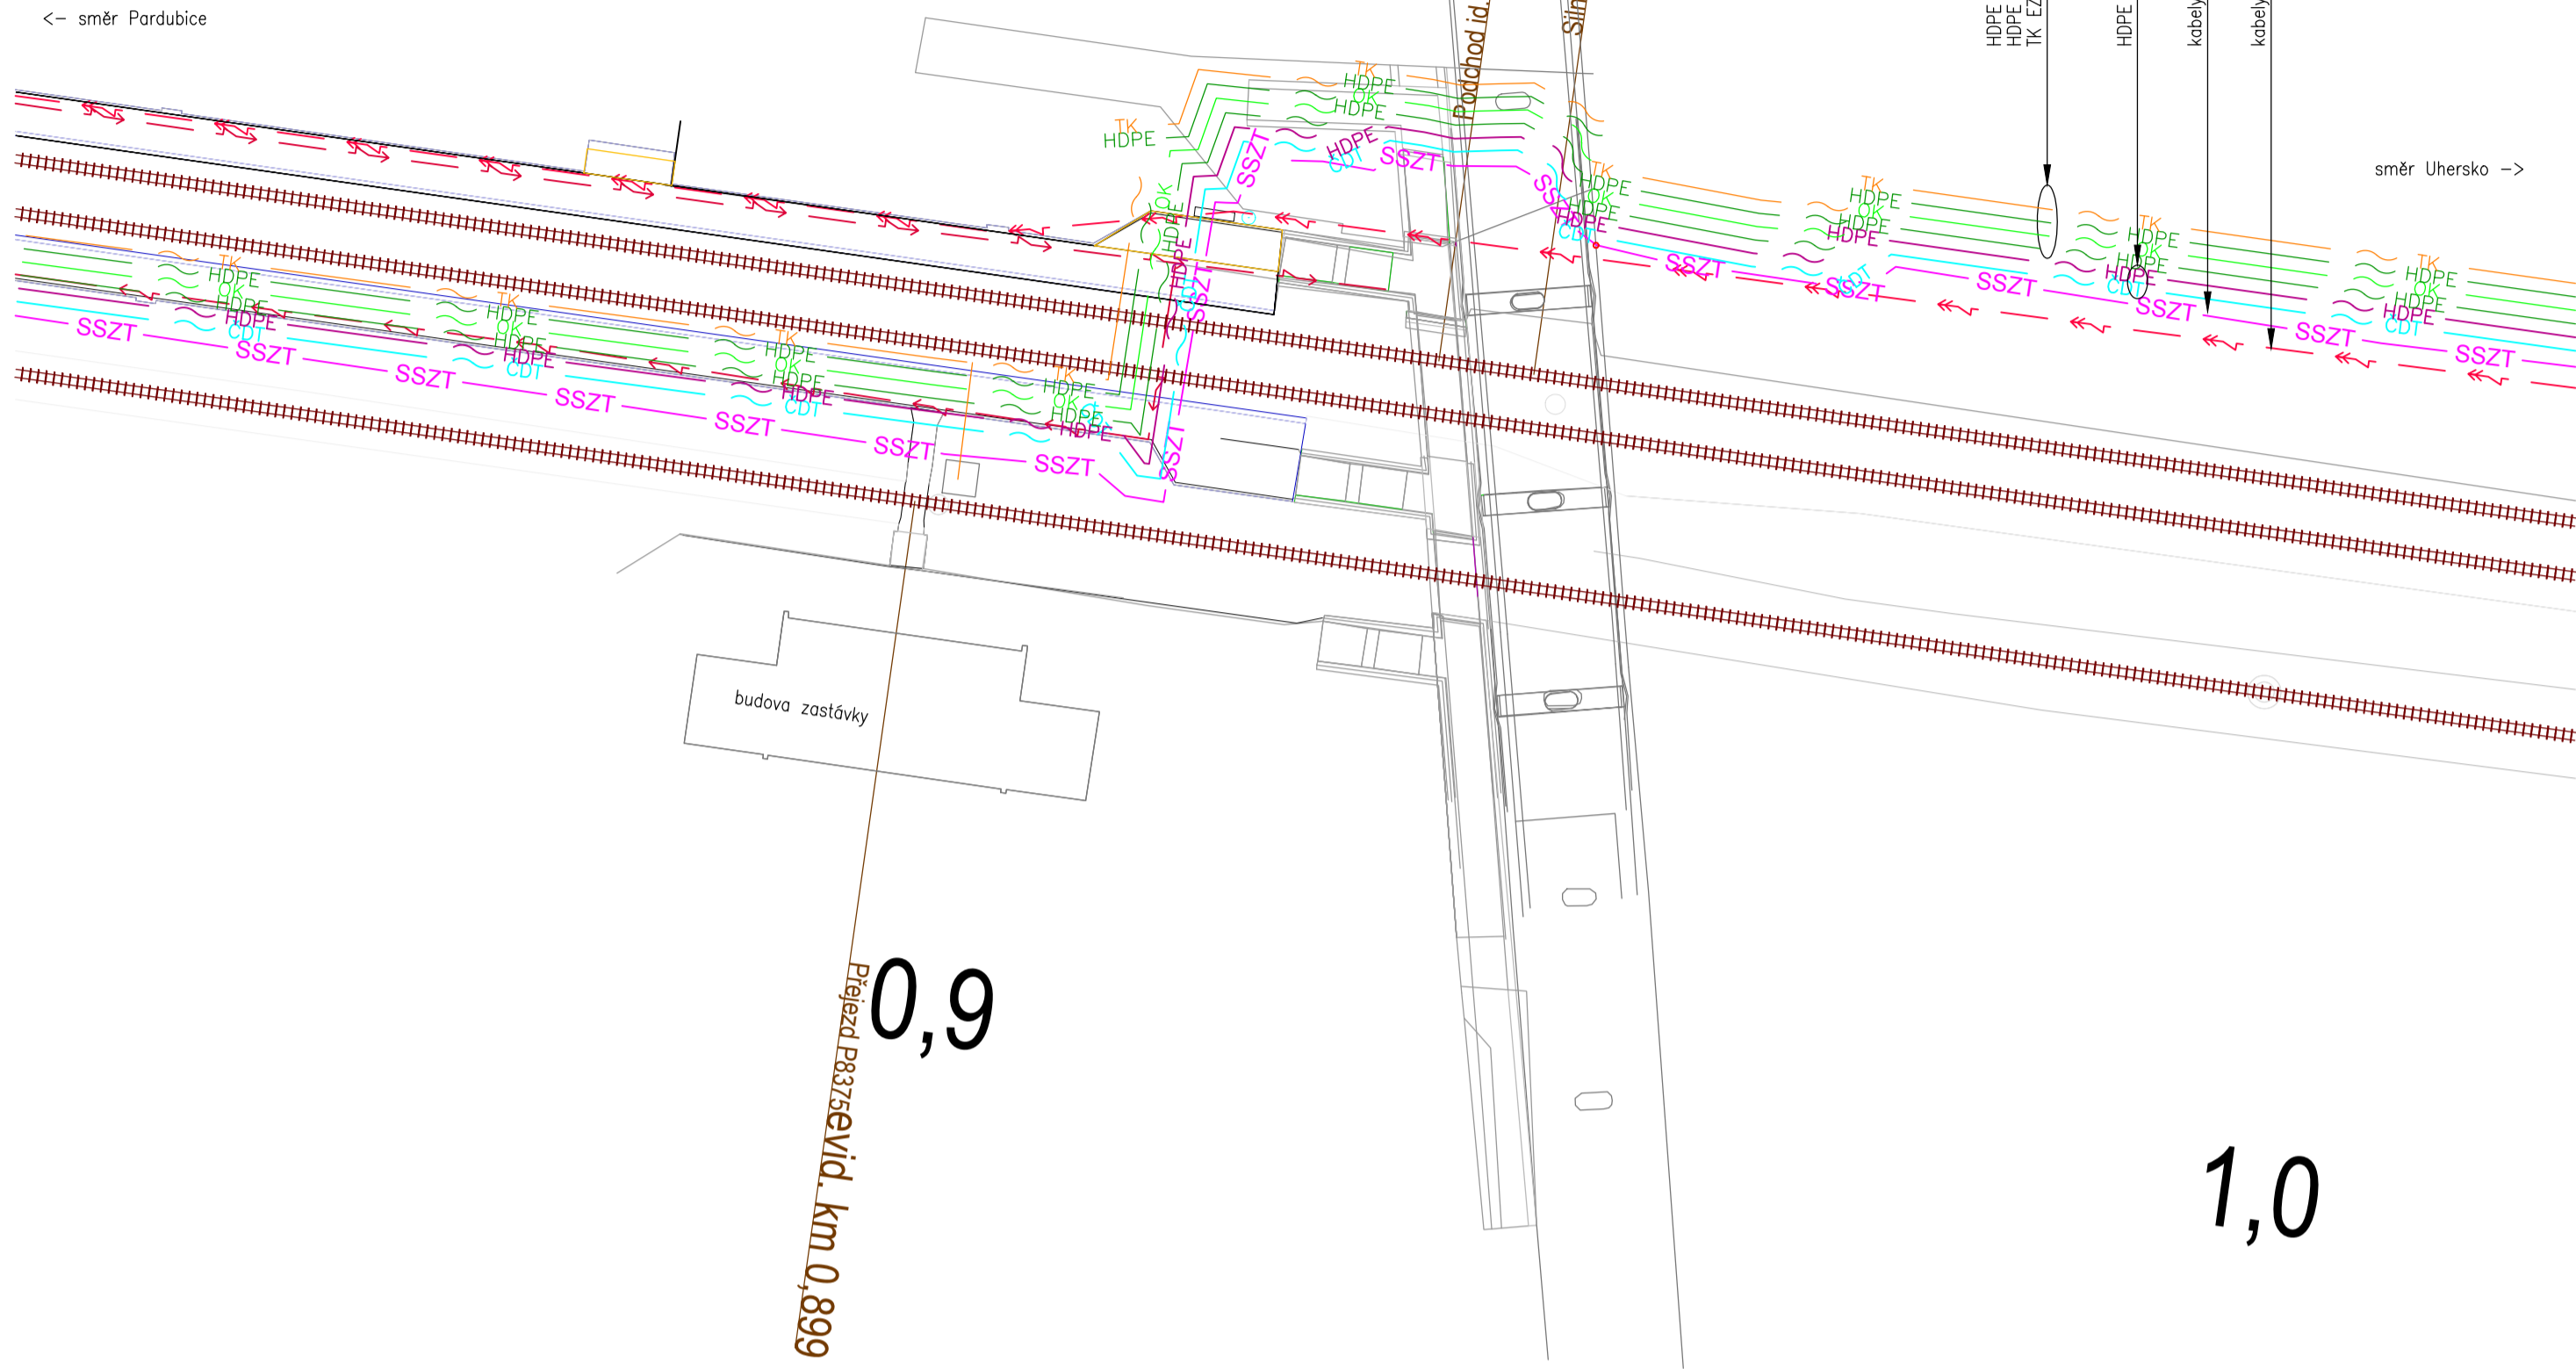


Definitivní stav

303,4

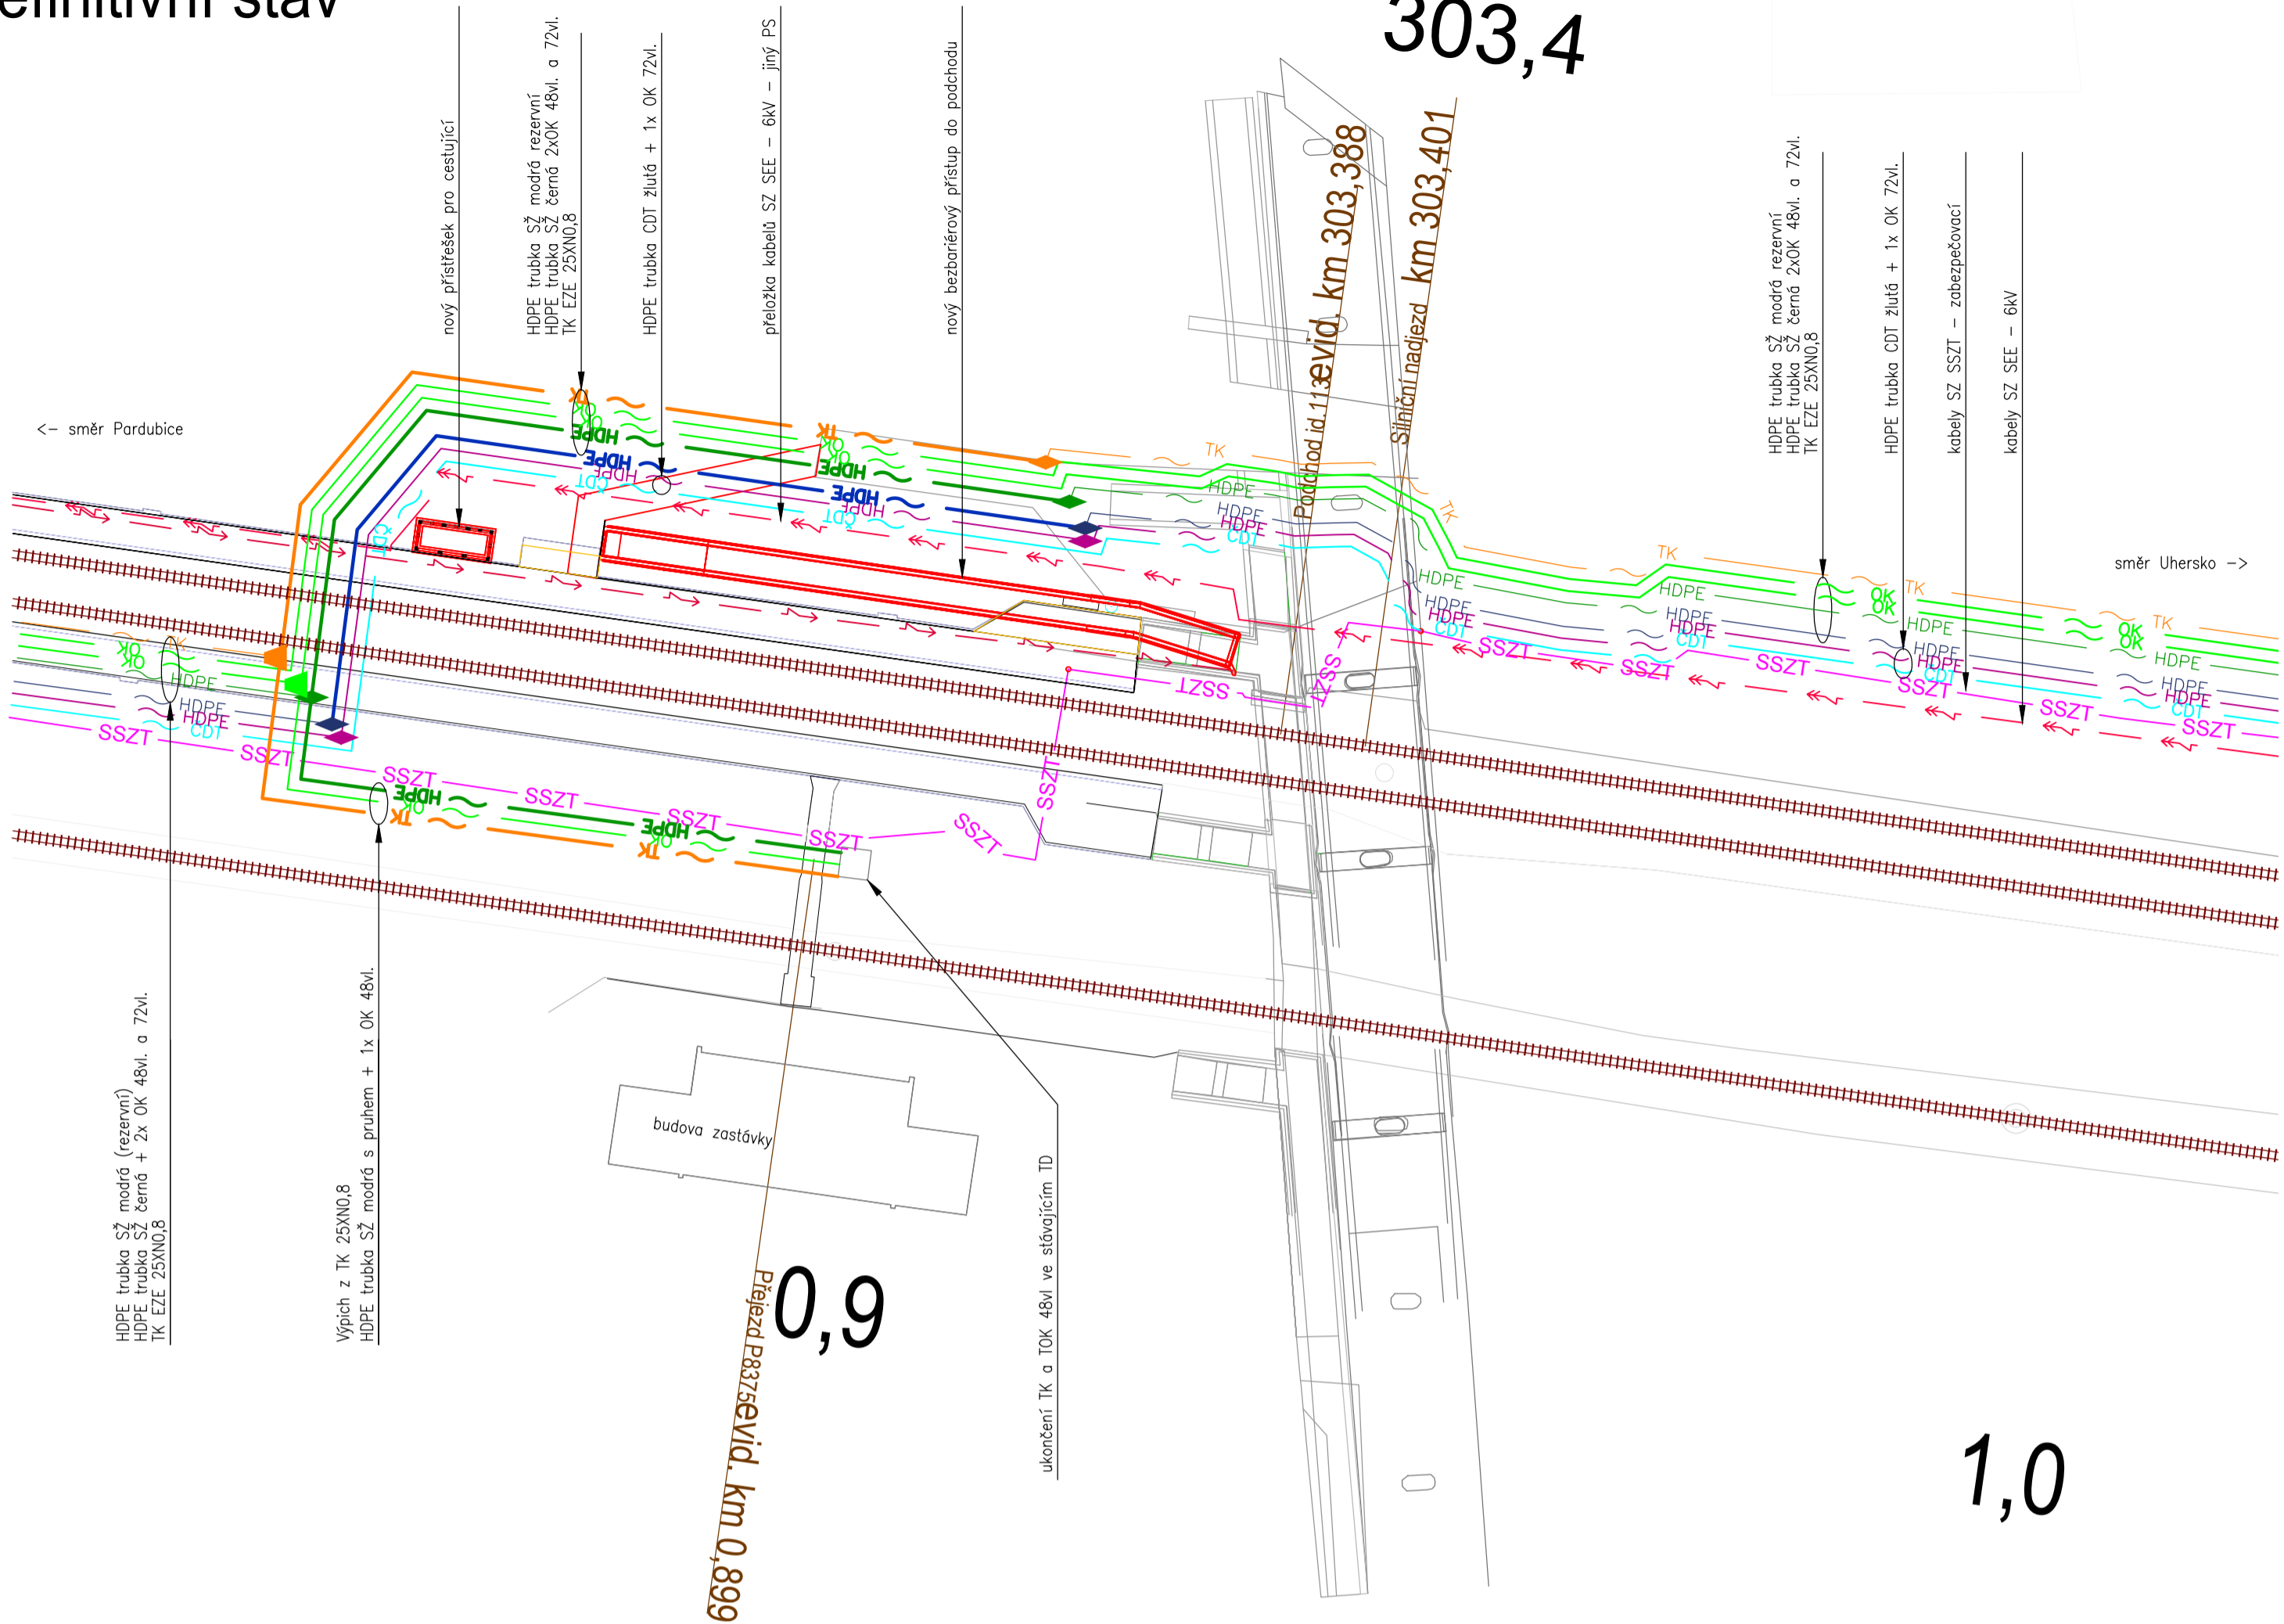

Přechodný stav

303,4

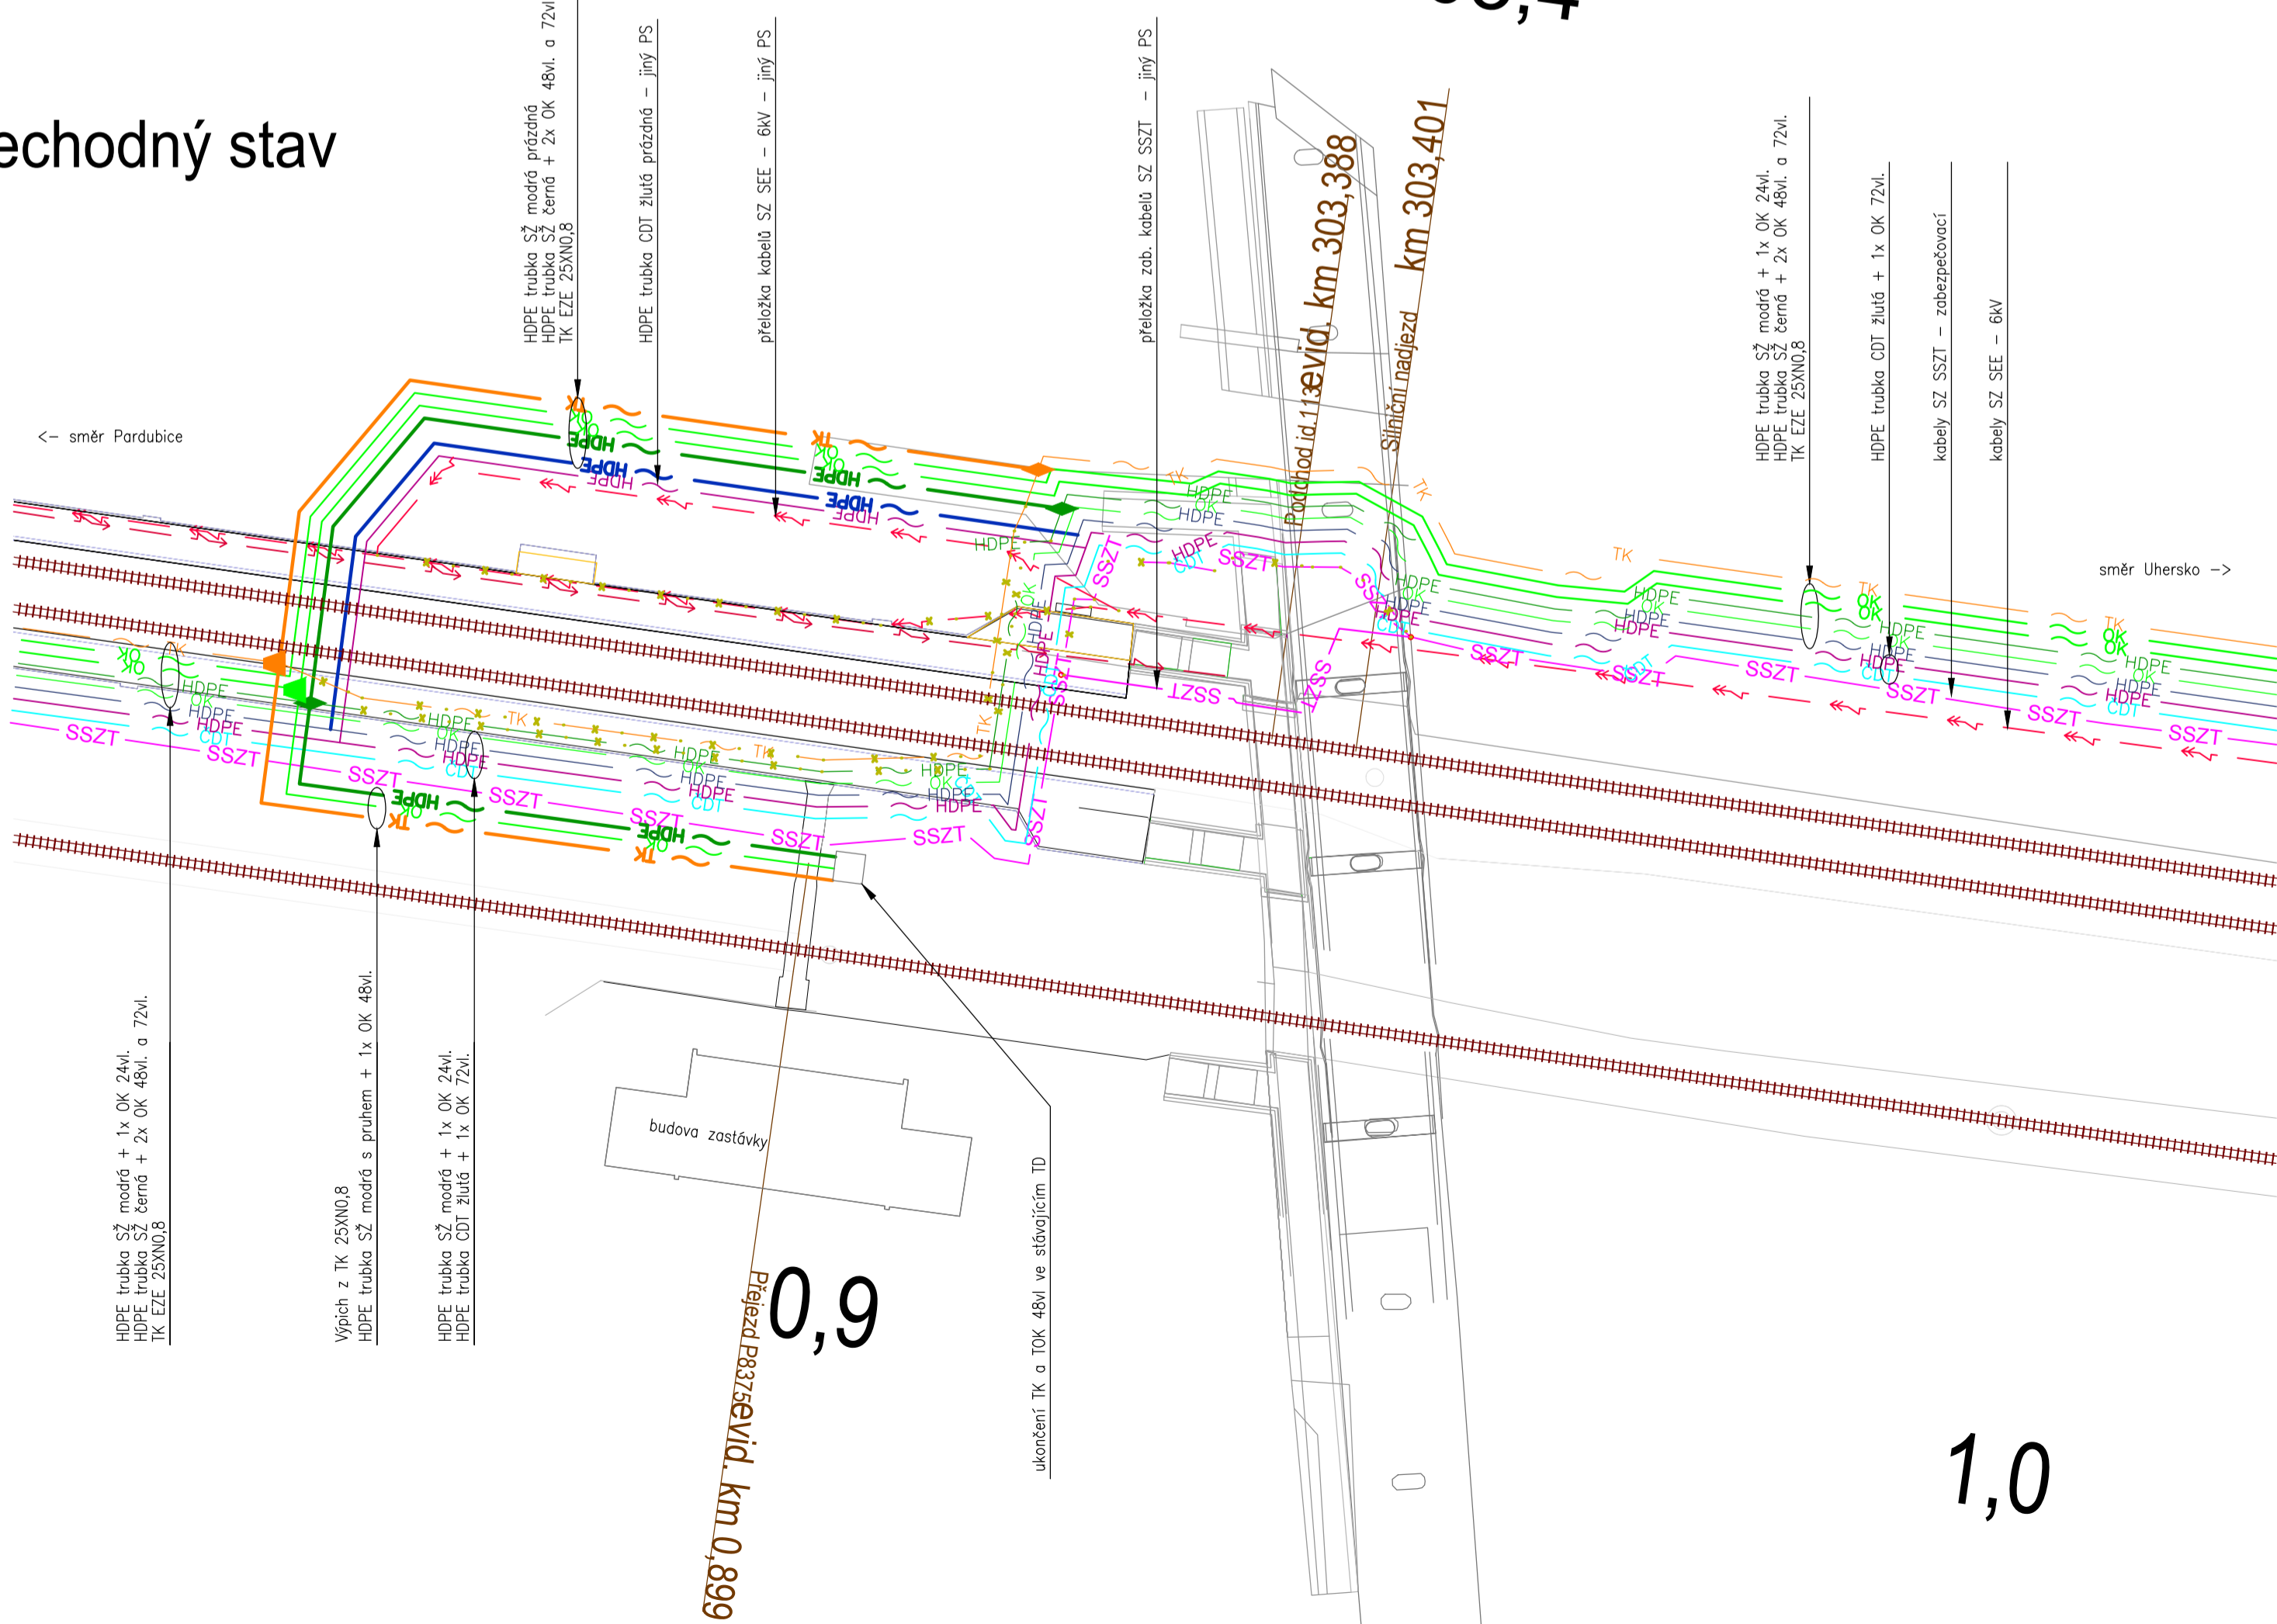

Poznámka:
Zafouknutí nového OK 48vL a 72vL Správy železnic s.o. bude v rámci stavby: „Modernizace železničního uzlu Pardubice“ a „Úprava přenosové cesty Uhersko - Pardubice“

		EVROPSKÁ UNIE Evropské strukturální a investiční fondy Operační program Doprava			
Jiná ověření:		Paré:		Razítko oprávněné osoby:	
Orientační schéma:				Podpis: Datum:	
Revize:	Datum:	Popis:	Kontroloval:		
000	31.08.2022	Definitivní odevzdání dokumentace	Roman Siváček, DiS.		
Stavebník/Investor:		Správa železnic, státní organizace			
Adresa:		Dlážděná 1003/7, 110 00 Praha 1			
Zástupce investora:		Stavební správa východ			
Adresa:		Nerudova 773/1, 779 00 Olomouc			
Zhotovitel díla:		PRODIN a.s.			
Adresa:		K Vápence 2745, 530 02 Pardubice			
Kontakt:		T: +420 466 055 111 E: info@prodin.cz			
Zhotovitel objektu:		IXPROJEKTA s.r.o.			
Adresa:		Heršpická 813/5			
Kontakt:		639 00 Brno - Štýřice			
Hlavní projektant (HIP):		Ing. Petr Burda		Specialista: Jiří Kučera	
Název stavby/akce:		Zřízení bezbariérového přístupu na nástupiště Pardubice - Pardubický		Označení investora: S622000185	
Název části:		Sdělovací zařízení		Označení zhotovitele: 3110-21-053	
Název objektu/dílní části:		ZAST Pardubický, přeložky sdělovacích kabelů		Označení části: D.1.2.5	
Název přílohy:		Schéma přeložek TK, HDPE trubek a OK		Označení objektu/komplexu: PS 01-02-51	
Název dílní části přílohy:		-		Číslo přílohy: 2. 002	
Odpovědný projektant:		Zpracovatel přílohy: Jiří Kučera		Stupeň dokumentace: DUSP + PDPS	
Ing. Jiří Šipr		Měřitko: -		TUDU: Katastrální území: Pardubice [555134]	
Kraj:		Formáty: 8		Smluvní datum zpracování: 31.08.2022	
Pardubický		TUDU: 1501 18		Revize:	
Označení investora:		Stupeň dokumentace:		Číslo:	
S 6 2 2 0 1 8 5 - 0 1 0 1 8 - 0 1 2 0 5 - P 5 0 1 0 1 2 5 1 1 - K X - 2 - 0 1 2 - 0 1 0		Číslo:		Revize:	
[Prostor pro další informace]					