PŮDORYS PAŽENÍ

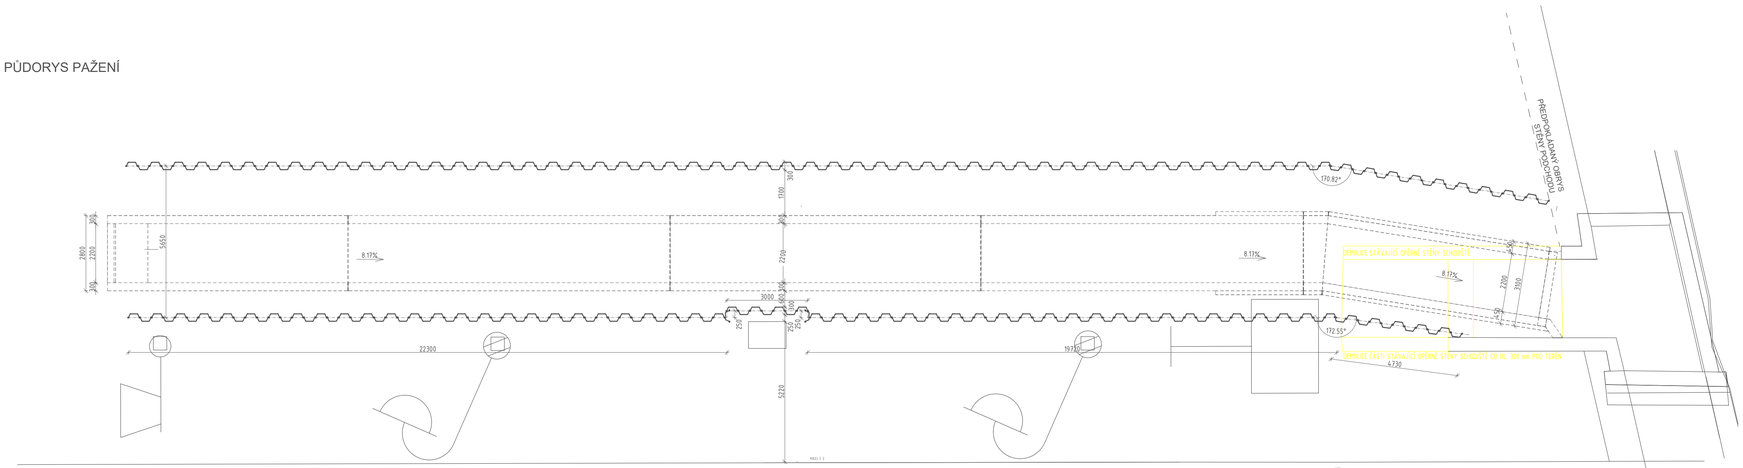

POHLED NA ZADNÍ PAŽÍCÍ STĚNU

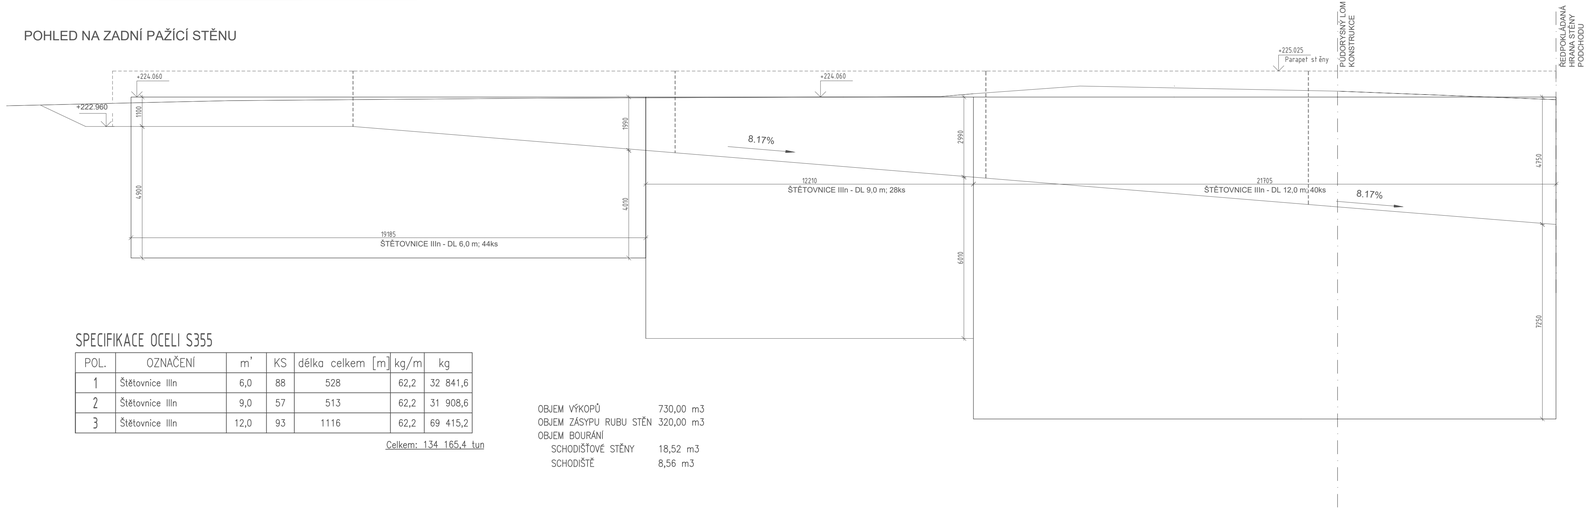

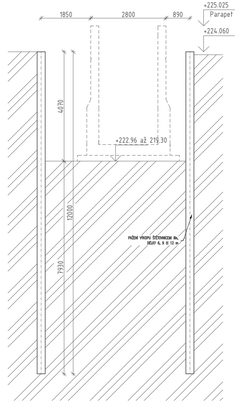

SPECIFIKACE OCELI S355

POL.	OZNAČENÍ	m'	KS	délka celkem [m]	kg/m	kg
1	Štětovnice IIIn	6,0	88	528	62,2	32 841,6
2	Štětovnice IIIn	9,0	57	513	62,2	31 908,6
3	Štětovnice IIIn	12,0	93	1116	62,2	69 415,2

Celkem: 134 165,4 tun

OBJEM VÝKOPŮ	730,00 m3
OBJEM ZÁSYPU RUBU STĚN	320,00 m3
OBJEM BOURÁNÍ	
SCHODIŠŤOVÉ STĚNY	18,52 m3
SCHODIŠTĚ	8,56 m3

EVROPSKÁ UNIE
Evropské strukturální a investiční fondy
Operační program Doprava

Ministerstvo dopravy
Státní fond dopravní infrastruktury

Jiná ověření:

Paré:

Orientační schéma:

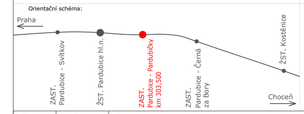

Razítko oprávněné osoby:

Podpis: Datum:

Revize:	Datum:	Popis:	Kontroloval:
000	31.08.2022	Definitivní odevzdání dokumentace	Roman Sváček, DiS.

Stavebník/Investor:	**Správa železnic, státní organizace**
Adresa:	Dlážděná 1003/7, 110 00 Praha 1
Zástupce investora:	Stavební správa východ
Adresa:	Nerudova 773/1, 779 00 Olomouc

SPRÁVA ŽELEZNIC

Zhotovitel díla:	**PRODIN a.s.**
Adresa:	K Vápence 2745, 530 02 Pardubice
Kontakt:	T: +420 466 055 111 E: info@prodin.cz
Zhotovitel objektu:	**PRODIN a.s.**
Adresa:	K Vápence 2745, 530 02 Pardubice
Kontakt:	T: +420 466 055 111 E: info@prodin.cz
Hlavní projektant (HIP):	Ing. Petr Burda
Specialista:	Ing. Tomáš Král

Název stavby/akce:	**Zřízení bezbariérového přístupu na nástupišti Pardubice - Pardubičky**		Označení investora: S622000185
			Označení zhotovitele: 3110-21-053
Název části:	Mosty, propustky, zdi		Označení části: D.2.1.4
Název objektu/dílčí části:	**ZAST Pardubičky, bezbariérový přístup**		Označení objektu/komplexu: **SO 01-23-01**
Název přílohy:	Výkres pažení		Číslo přílohy: **2. 003**
Název dílčí části přílohy:	-		
Odpovědný projektant:	Zpracovatel přílohy:	Měřítko: 1:100	Stupeň dokumentace: **DUSP + PDPS**
Ing. Tomáš Král	Ing. Patrik Misař	Formáty: 420 x 890 mm	
Kraj:	Katastrální území:	TUDU:	**Smluvní datum zpracování: 31.08.2022**
Pardubický	Pardubice [555134]	1501 18	

Označení projektu: S622000185 Stupeň dokumentace: DUSP + PDPS Část: D.2.1.4 Objekt: SO 01-23-01 Profesant: XX Příloha: 2.003 Revize: 000