


ČÍSLO	Y	X	Z	POZNÁMKA
0175010001	-646492.238	-1061669.399	223,07	ROH ZÁKLADŮ
0175010002	-646492.646	-1061672.271	223,07	ROH ZÁKLADŮ
0175010003	-646499.284	-1061671.328	223,07	ROH ZÁKLADŮ
0175010004	-646498.876	-1061668.456	223,07	ROH ZÁKLADŮ
0175010005	-646492.577	-1061669.654	224,52	PRŮSEČÍK MODULOVÝCH OS OK
0175010006	-646492.900	-1061671.931	224,52	PRŮSEČÍK MODULOVÝCH OS OK
0175010007	-646498.945	-1061671.073	224,52	PRŮSEČÍK MODULOVÝCH OS OK
0175010008	-646498.621	-1061668.796	224,52	PRŮSEČÍK MODULOVÝCH OS OK

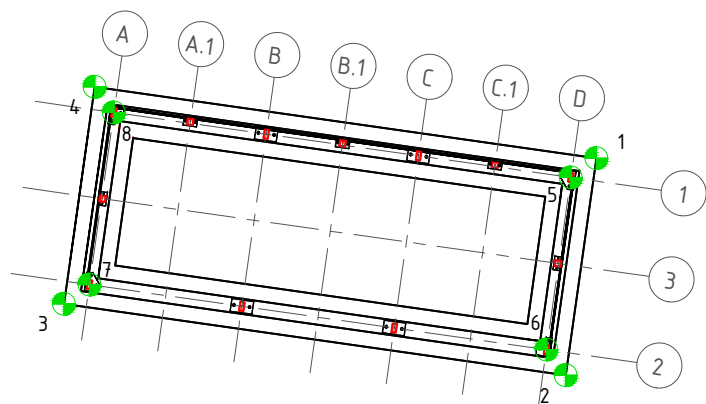

EVROPSKÁ UNIE
Evropské strukturální a investiční fondy
Operační program Doprava

Ministerstvo dopravy
Státní fond dopravní
infrastruktury



Jiná ověření:		Paré:	
Orientační schéma: 		Razítko oprávněné osoby:	
Revize:	Datum:	Popis:	Kontroloval:
000	31.08.2022	Definitivní odevzdání dokumentace	Roman Siváček, DiS.

Stavebník/Investor:	Správa železnic, státní organizace	
Adresa:	Dlážděná 1003/7, 110 00 Praha 1	
Zástupce investora:	Stavební správa východ	
Adresa:	Nerudova 773/1, 779 00 Olomouc	

Zhotovitel díla:	PRODIN a.s.	
Adresa:	K Vápence 2745, 530 02 Pardubice	
Kontakt:	T: +420 466 055 111 E: info@prodin.cz	
Zhotovitel objektu:	PRODIN a.s.	
Adresa:	K Vápence 2745, 530 02 Pardubice	
Kontakt:	T: +420 466 055 111 E: info@prodin.cz	
Hlavní projektant (HIP): Ing. Petr Burda		Specialista: Ing. Tomáš Král

Název stavby/akce:	Zřízení bezbariérového přístupu na nástupišti Pardubice - Pardubičky		Označení investora: S622000185
Název části:	Zastřešení nástupišť, přístřešky na nástupištech		Označení zhotovitele: 3110-21-053
Název objektu/dílní části:	ZAST Pardubičky, zřízení nástupištního přístřešku		Označení části: D.2.2.2
Název přílohy:	Vytyčovací výkres		Označení objektu/komplexu: SO 01-75-01
Název dílní části přílohy:	-		Číslo přílohy: 2. 003
Odpovědný projektant:	Zpracovatel přílohy: Ing. Tomáš Král	Měřítko: 1:100 Formáty: 297 x 420 mm	Stupeň dokumentace: DUSP + PDPS
Kraj:	Katastrální území: Pardubice [555134]	TUDU: 1501 18	Smluvní datum zpracování: 31.08.2022

Označení investora: S 6 2 2 0 0 0 1 8 5	Stupeň dokumentace: Část: P D P S	Objekt: D 2 2 0 2	Podoba: S 0 0 1 7 5 0 1	Příloha: X X	Revize: 2 0 0 2 0 0 0
[Prostor pro další informace]					