


SO 01-52-01 ZAST Pardubičky, zpevněné plochy  
VZOROVÝ PŘÍČNÝ ŘEZ M 1:50

ŘEZ A-A' kolmo na přístupový chodník

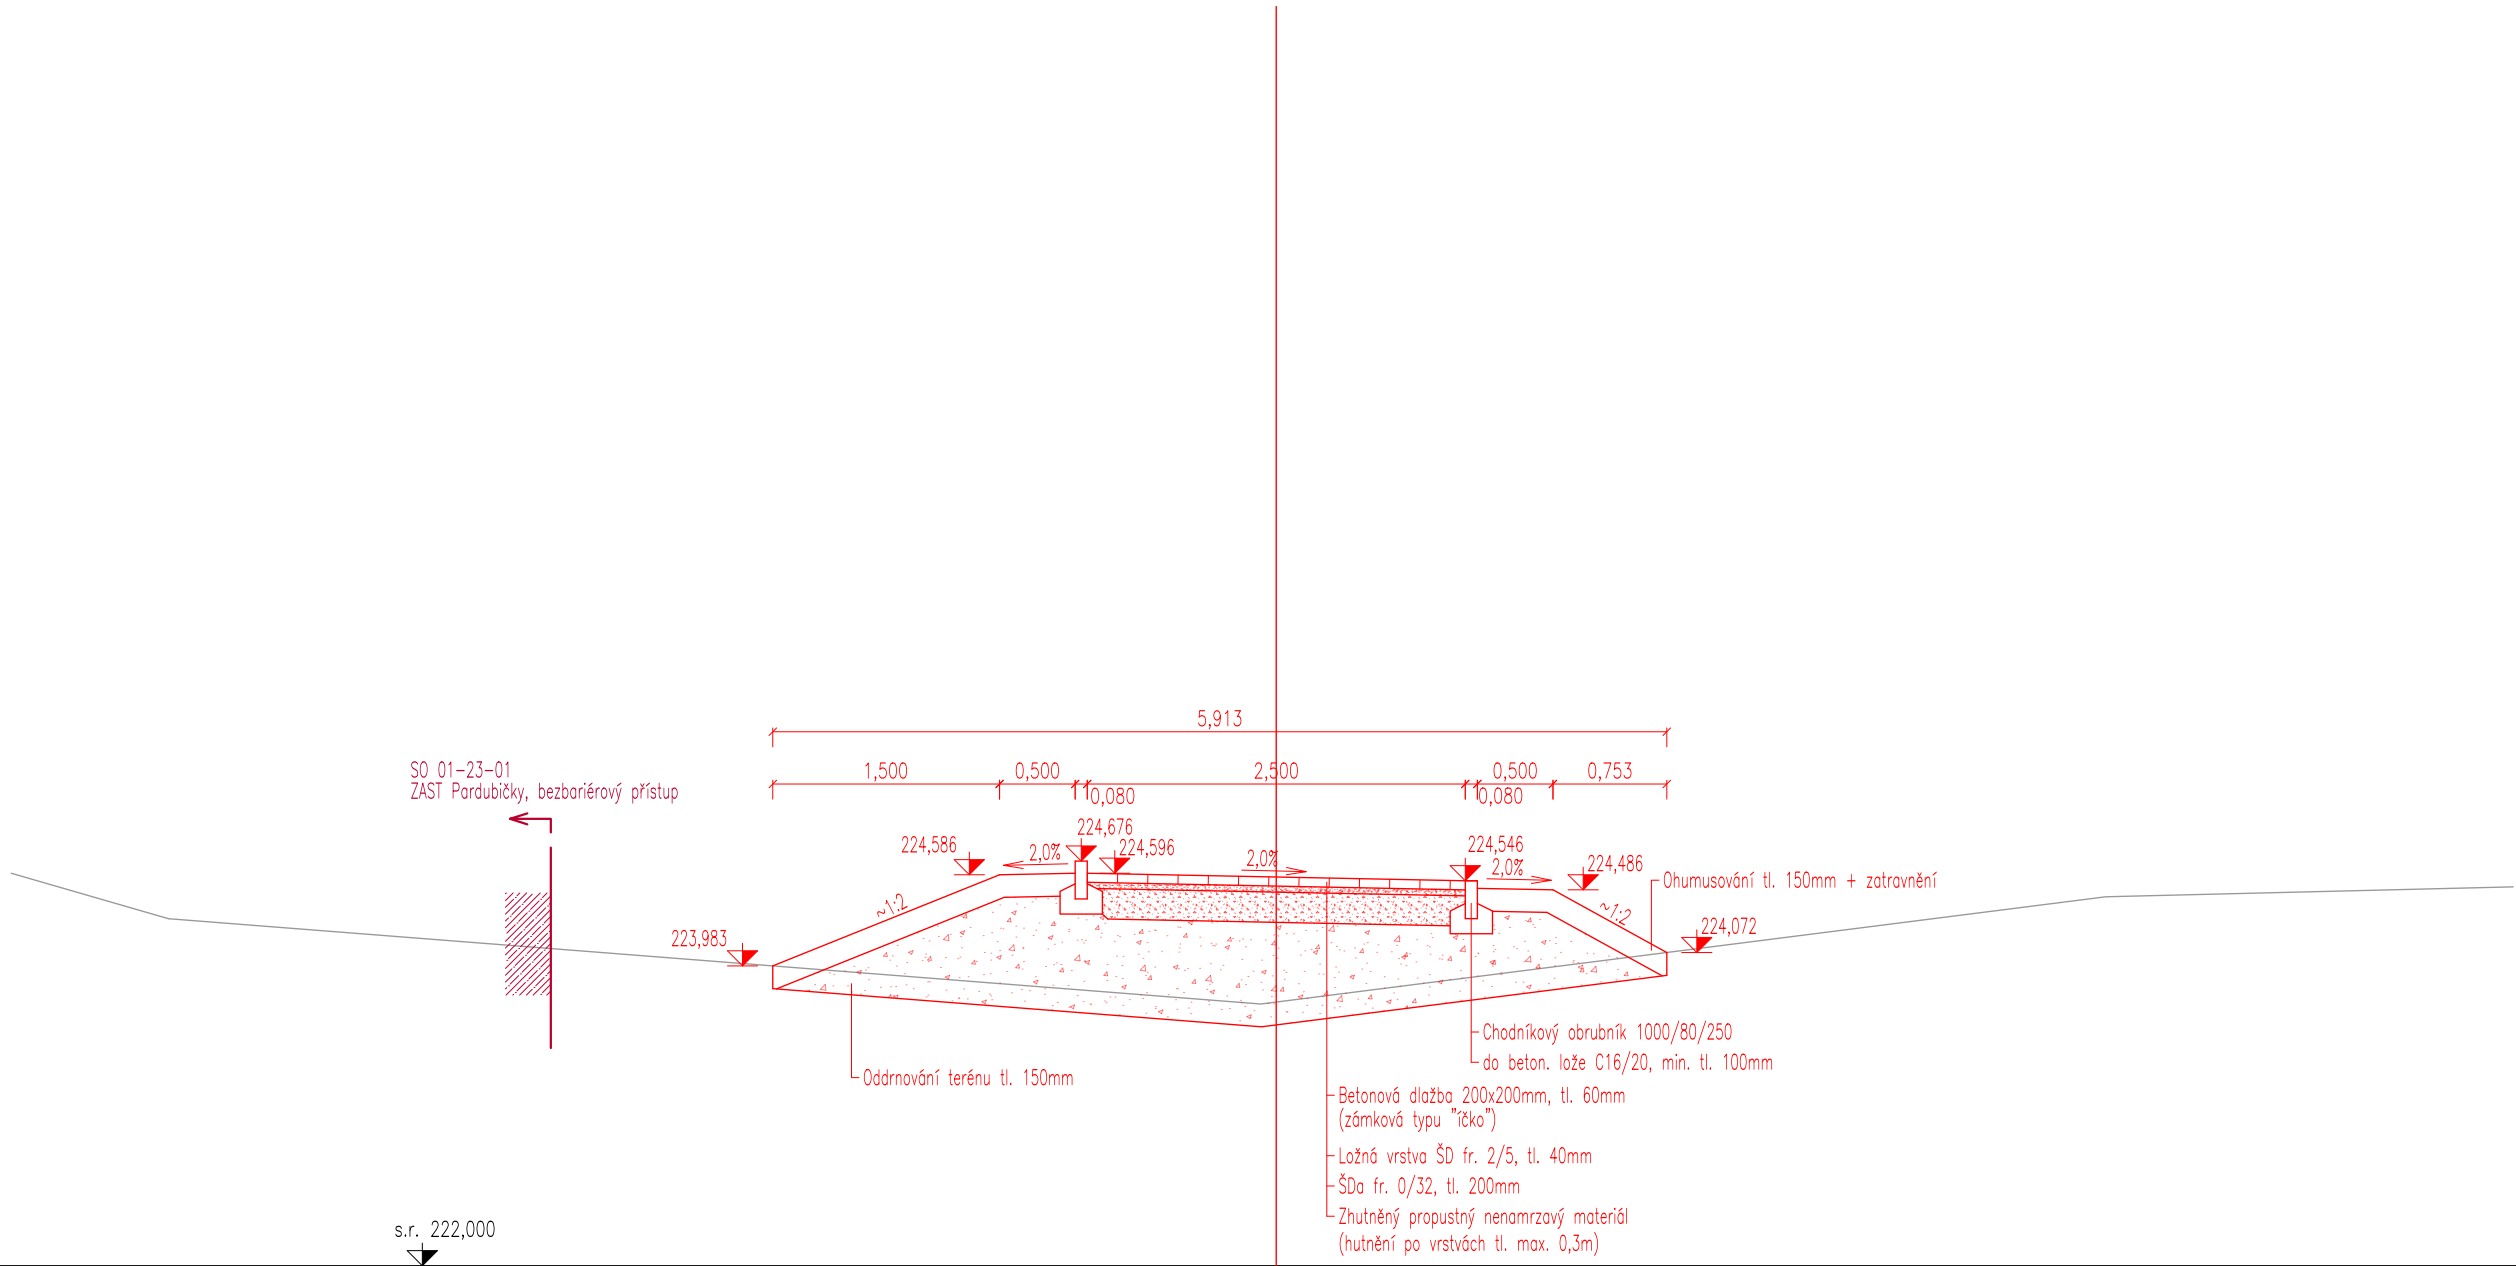

EVROPSKÁ UNIE

Evropské strukturální a investiční fondy

Operační program Doprava

Ministerstvo dopravy

Státní fond dopravní infrastruktury

Jiná ověření:

Paré:

Orientační schéma:

Praha

zastávka Pardubice-Svítkov

ŽST Pardubice hl.n.

zastávka Pardubice-Pardubičky km 303,500

zastávka Pardubice-Černá za Bory

ŽST Kostěnice

Choceň

Razítko oprávněné osoby:

Podpis: \_\_\_\_\_ Datum: \_\_\_\_\_

Revize:	Datum:	Popis:	Kontroloval:
000	31.08.2022	Definitivní odevzdání dokumentace	Roman Siváček, DiS.

Stavebník/Investor:

Adresa:

Zástupce investora:

Adresa:

**Správa železnic, státní organizace**

Dlážděná 1003/7, 110 00 Praha 1

Stavební správa východ

Nerudova 773/1, 779 00 Olomouc

Zhotovitel díla:

Adresa:

Kontakt:

**PRODIN a.s.**

K Vápence 2745, 530 02 Pardubice

T: +420 466 055 111

E: info@prodin.cz

Zhotovitel objektu:

Adresa:

Kontakt:

**PRODIN a.s.**

K Vápence 2745, 530 02 Pardubice

T: +420 466 055 111

E: info@prodin.cz

Hlavní projektant (HIP):

Ing. Petr Burda

Specialista:

Roman Siváček, DiS.

Název stavby/akce:	<b>Zřízení bezbariérového přístupu na nástupišti Pardubice - Pardubičky</b>	Označení investora:	S622000185
Název části:	Pozemní komunikace	Označení zhotovitele:	3110-21-053
Název objektu/díle části:	<b>ZAST Pardubičky, zpevněné plochy</b>	Označení části:	D.2.1.8
Název přílohy:	Vzorový příčný řez	Označení objektu/komplexu:	<b>SO 01-52-01</b>
Název díle části přílohy:	-	Číslo přílohy:	<b>2. 002</b>
Odpovědný projektant:	Zpracovatel přílohy:	Měřítko:	1:50
Ing. Petr Burda	Roman Siváček, DiS.	Formáty:	3x A4
Kraj:	Katastrální území:	TUDU:	1501 18
Pardubický	Pardubice [717657]		

Označení investora:

Stupeň dokumentace:

Část:

Objekt:

Podoba:

Příloha:

Revize:

S 6 2 2 0 0 0 2 8 8

- P D P S - D 2 1 0 8

- S O 0 1 5 2 0 1

- X X - 2 - 0 0 2 - 0 0 0