


ZAST. PARDUBICE-PARDUBIČKY

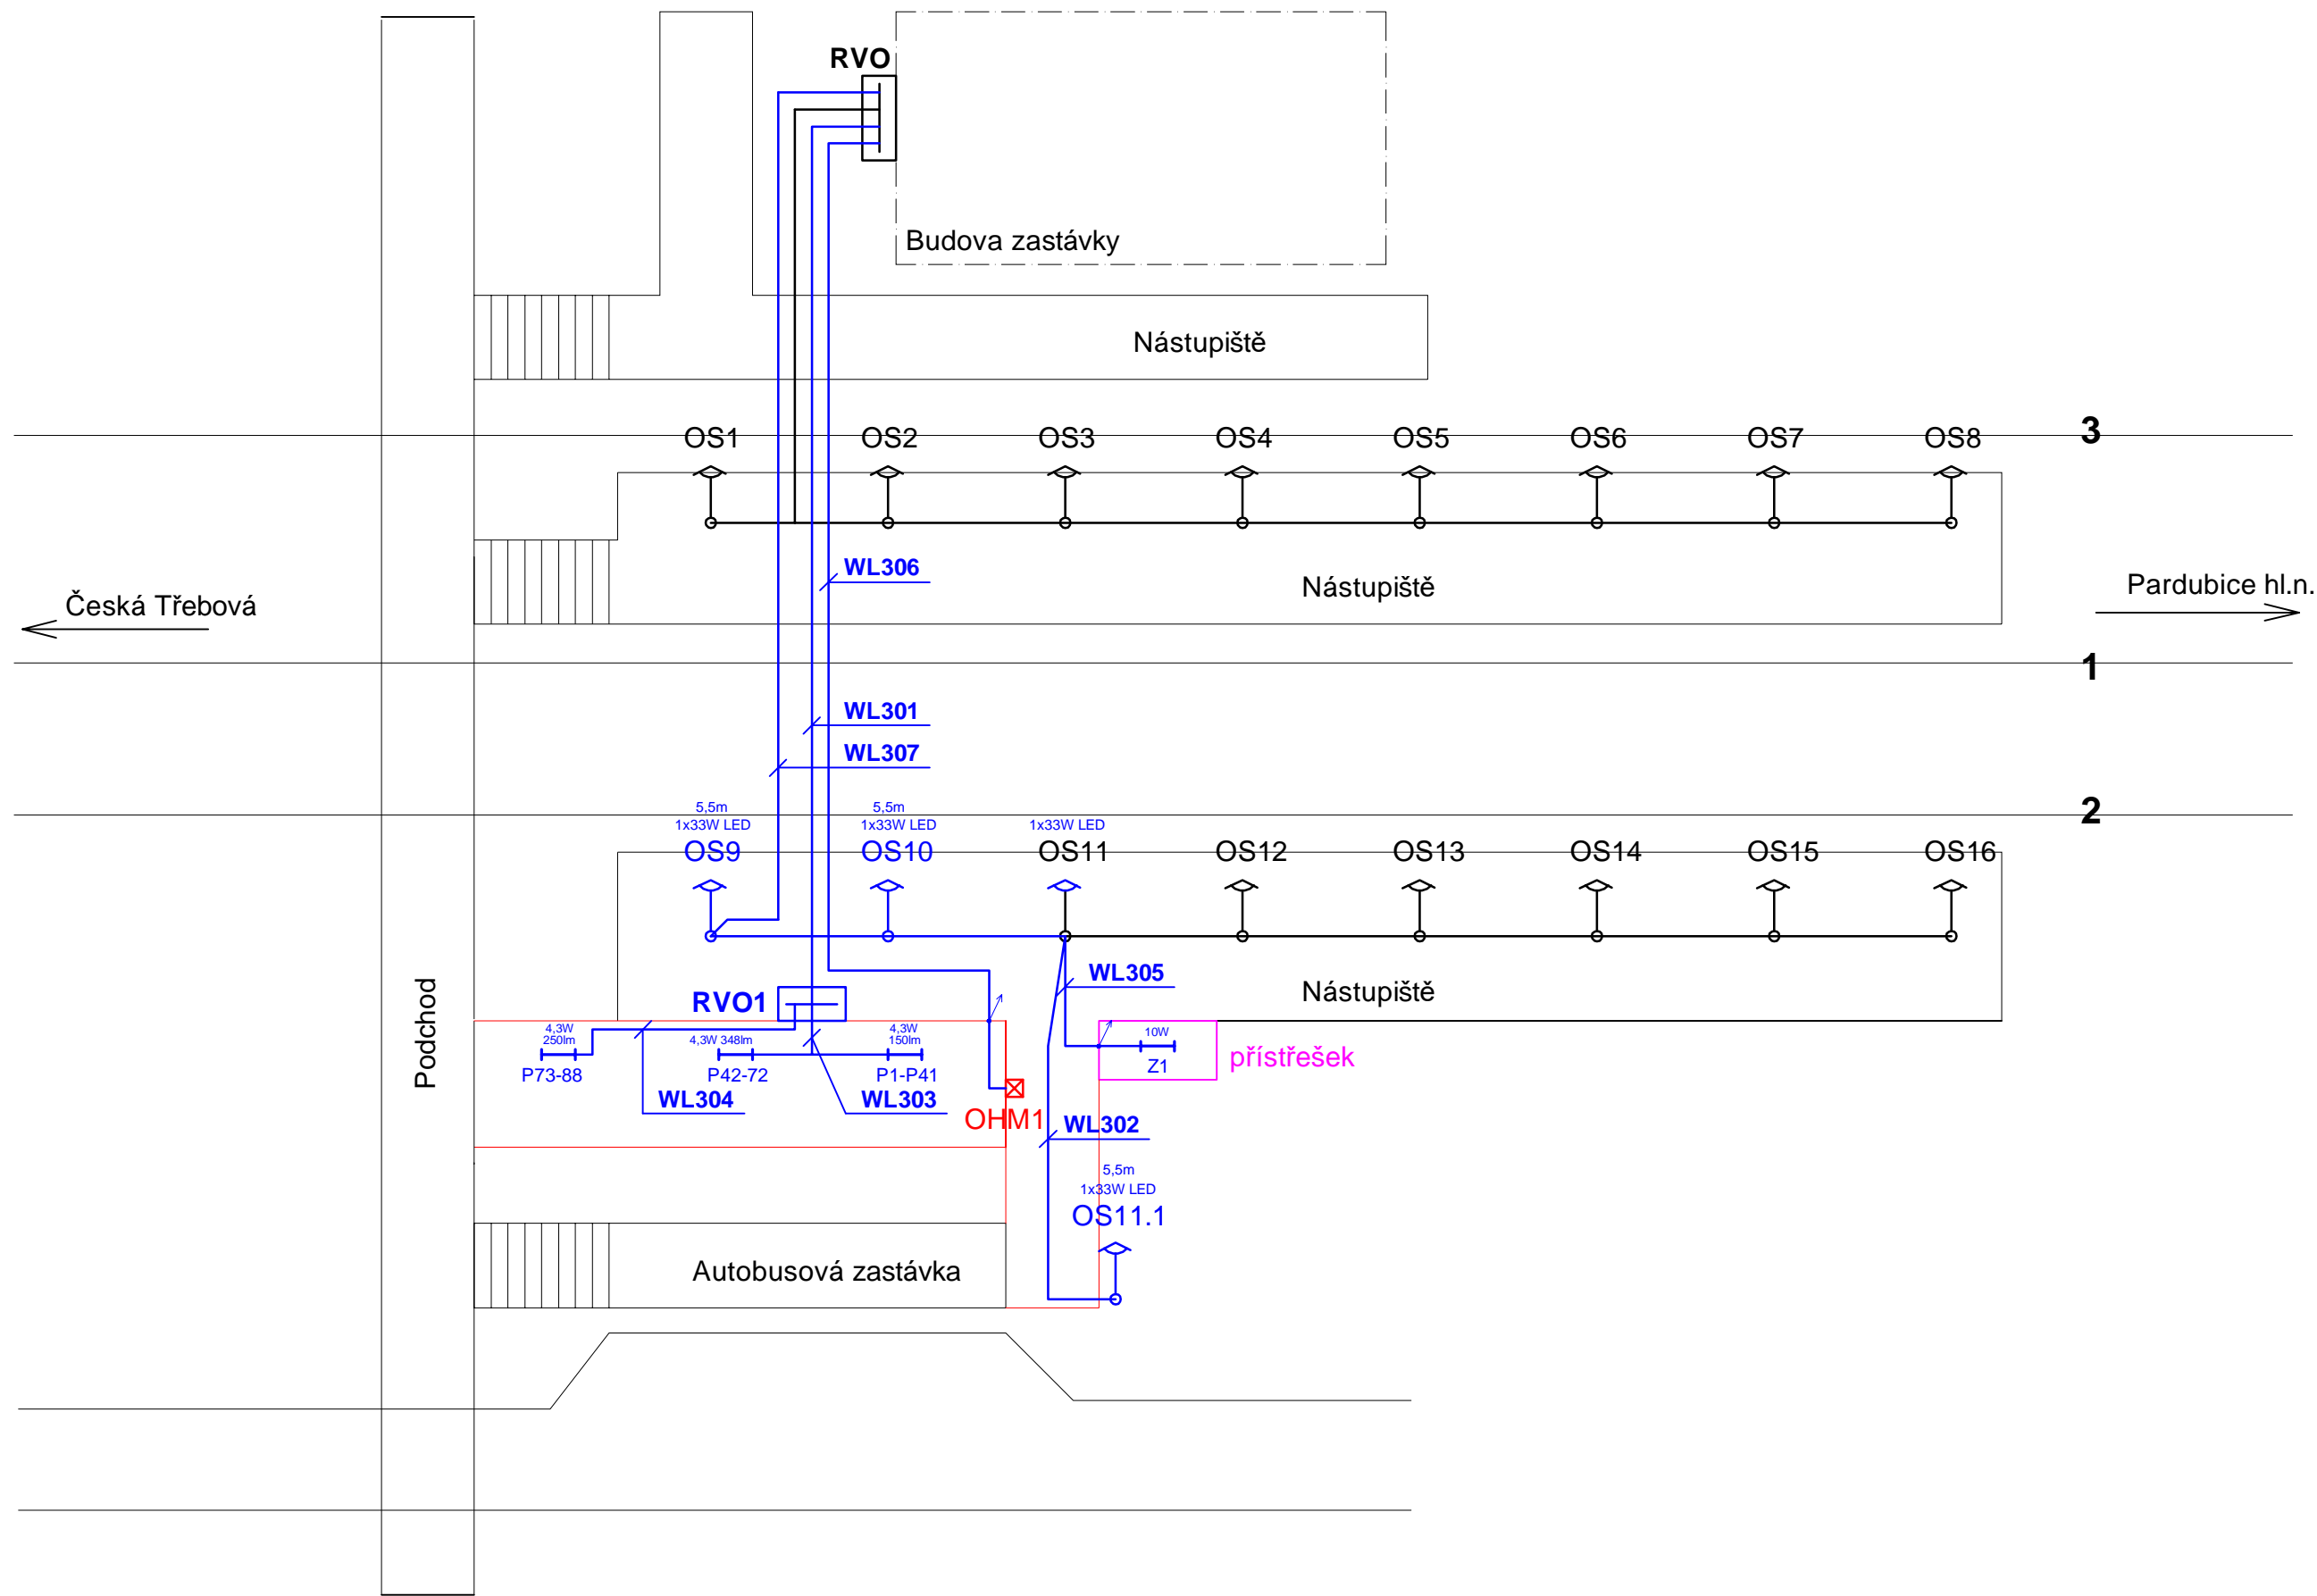







LEGENDA:

- Stávající kabelové rozvody
- Nové silové kabelové rozvody - řeší SO 01-86-01
- OS11.1 Sklopný osvětlovací stožár o výšce 5,5m osazený svítidly LED - řeší SO 01-86-01
- OS11 Stávající sklopný osvětlovací stožár o výšce 5,5m osazený novým svítidlem LED - řeší SO 01-86-01
- RVO1 Nový rozvaděč osvětlení
- RVO Stávající rozvaděč osvětlení
- OHM1 ☒ Orientační hlasový majáček - řeší orientační zařízení nástupiště
- Z1 Nové svítidlo v přístřešku pro cestující
- P1-P88 Nové svítidlo v nise výstupu z podchodu

LEGENDA BAREV :

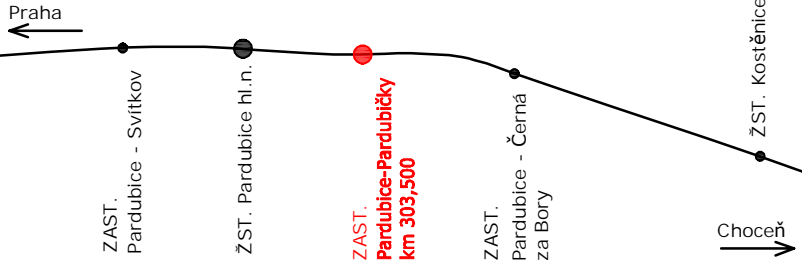- 1) SO 01-23-01 ZAST. Pardubičky, bezbariérový přístup
- 2) SO 01-86-01 ZAST. Parubičky, osvětlení a úprava rozvodů NN
- 3) Stávající zařízení

 <div>EVROPSKÁ UNIE Evropské strukturální a investiční fondy Operační program Doprava</div>		<div>Ministerstvo dopravy Státní fond dopravní infrastruktury</div> 	
Jiná ověření:		Paré:	
Orientační schéma: 		Razítko oprávněné osoby:	
Revize: 000	Datum: 31.08.2022	Popis: Definitivní odevzdání dokumentace	Kontroloval: Roman Síváček, DiS.
Stavebník/Investor: Správa železnic, státní organizace			
Adresa: Dílažďena 1003/7, 110 00 Praha 1			
Zástupce investora: Stavební správa východ			
Adresa: Nerudova 773/1, 779 00 Olomouc			
Zhotovitel díla: PRODIN a.s.			
Adresa: K Vápence 2745, 530 02 Pardubice			
Kontakt: T: +420 466 055 111 E: info@prodin.cz			
Zhotovitel objektu: PRODIN a.s.			
Adresa: K Vápence 2745, 530 02 Pardubice			
Kontakt: T: +420 466 055 111 E: info@prodin.cz			
Hlavní projektant (HIP): Ing. Petr Burda		Specialista: Ing. Petr Kortýš	
Název stavby/akce:	Zřízení bezbariérového přístupu na nástupišti Pardubice - Pardubičky		Označení investora: S622000185
Název části:	Rozvody vvn, vn, nn, osvětlení a dálkové ovládání odpojovačů		Označení zhotovitele: 3110-21-053
Název objektu/dílní části:	ZAST Pardubičky, osvětlení a úprava rozvodů NN		Označení části: D.2.3.6
Název přílohy:	Přehledové schéma nových rozvodů		Označení objektu/komplexu: SO 01-86-01
Název dílní části přílohy:			Číslo přílohy: 2. 002
Odpovědný projektant:	Zpracovatel přílohy:	Měřítko: -	Stupeň dokumentace: DUSP + PDPS
Ing. Petr Kortýš	Ing. Petr Kortýš	Formáty: A4	
Kraj: Pardubický	Katastrální území: Pardubice [555134]	TUDU: 1501 18	Smluvní datum zpracování: 31.08.2022
Označení investora: S 6 2 2 0 0 0 1 8 5 Stupeň dokumentace: Část: - Objekt: P D P S - D 2 3 0 6 - S 0 0 1 8 6 0 1 - X X - 2 - 0 0 1 - 0 0 0			