

# LEGENDA


- +— trať, dopravní, zastávka ve stavu bez projektu
- +— trať, dopravní, zastávka ve stavu s projektem
- +— trať, dopravní, zastávka dle souvisejících investic
- +— elektrizované tratě

## ČISTOPIS STUDIE PROVEDITELNOSTI


Změna:	Název změny:	Datum:	Provedl:	Podpis:



Investor, objednatel:	 <b>Správa železniční dopravní cesty, státní organizace</b> Dílčdná 1003/7 110 00 Praha 1	<b>kontaktní adresa:</b> <b>Správa železniční dopravní cesty, s.o.</b> <b>Stavební správa západ</b> <b>Sokolovská 1955/278, 190 00 Praha 9</b>
-----------------------	---	---


AF-CITYPLAN s.r.o. Magistrů 1275/13 140 00 Praha 4 tel.: +420 277 005 500 cityplan@afconsult.com	Sdružení "MP + AF-CITYPLAN – Praha–Mladá Boleslav–Liberec", člen sdružení: 
--	--

<b>METROPROJEKT Praha a.s.</b> nám. I. P. Pavlova 1786/2 120 00 Praha 2 generální ředitel: Ing. David Krása tel.: +420 296 154 105 www.metroprojekt.cz info@metroprojekt.cz	Sdružení "MP + AF-CITYPLAN – Praha–Mladá Boleslav–Liberec", vedoucí sdružení: 	Souprava číslo:
---	---	-----------------

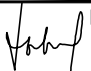
HIP: <b>Ing. David PÖSCHL</b> tel.: +420 296 154 139 Stupeň: <b>Studie proveditelnosti</b>	Podpis:  Název a účel díla: <b>Studie proveditelnosti</b> <b>Praha – Mladá Boleslav – Liberec</b>
---	--


Zpracovatelský útvar: <b>stř. S60 – dopravních staveb</b> tel.: +420 296 154 247 Vedoucí útvaru: <b>Ing. Petr ZOBAL</b>	Podpis:  Název části díla: <b>VÝKRESOVÁ ČÁST</b> <b>PŘEHLEDNÉ VÝKRESY</b>	<b>B</b> <b>B.1</b>
---	--	------------------------

Odpovědný projektant: <b>Ing. David Pöschl</b> Vypracoval: <b>Ing. David Pöschl</b> Skart. znak: <b>V20/2040</b> Datum: <b>09/2019</b> Počet formátů: <b>9xA4</b>	Podpis:  Podpis:  Měřítka: <b>-</b> IČD: <b>16 6959 10 02 01 00</b>	Název přílohy: <b>Trat'ové schéma variant</b> Změna: <b>-</b> Číslo příl.: <b>101</b>
---	--	--

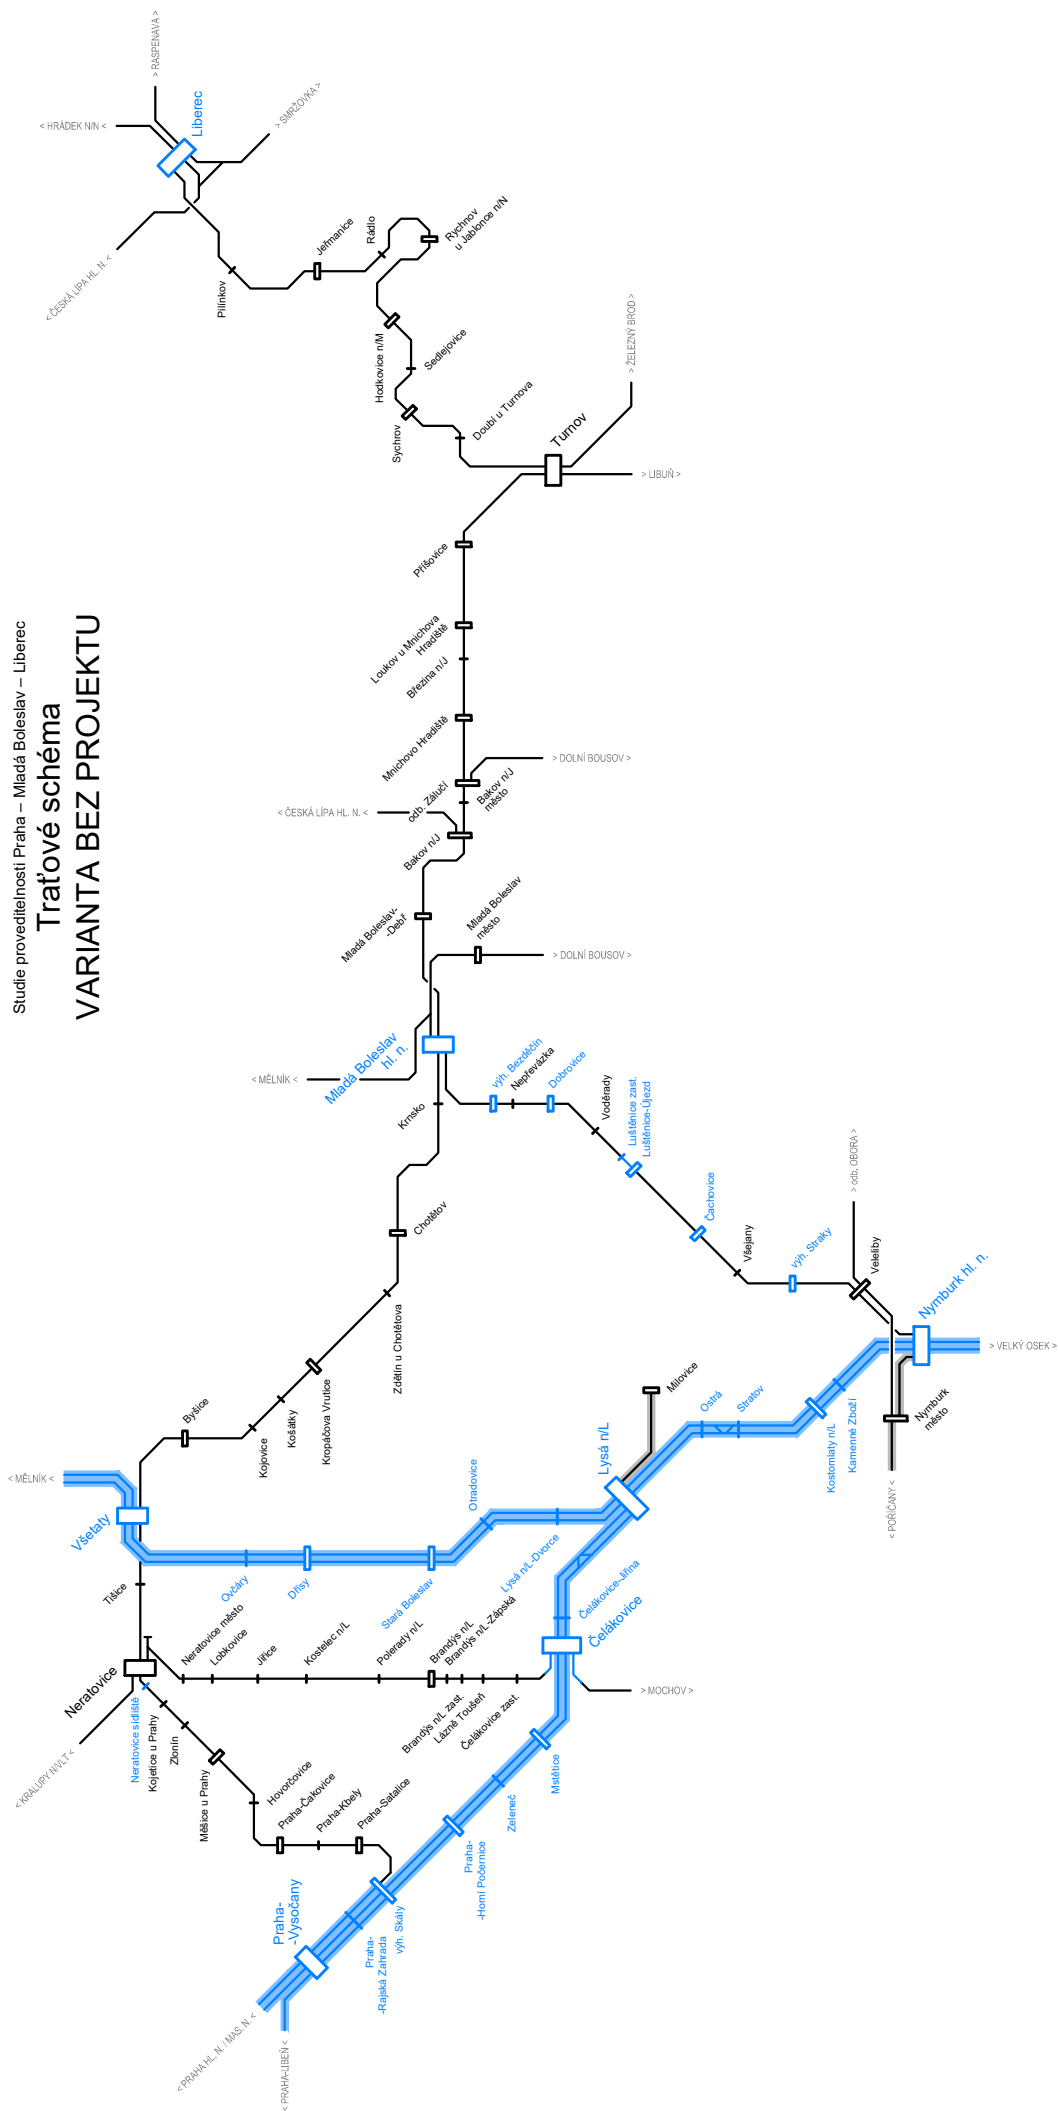
[illegible]

## Traťové schéma VARIANTA C1

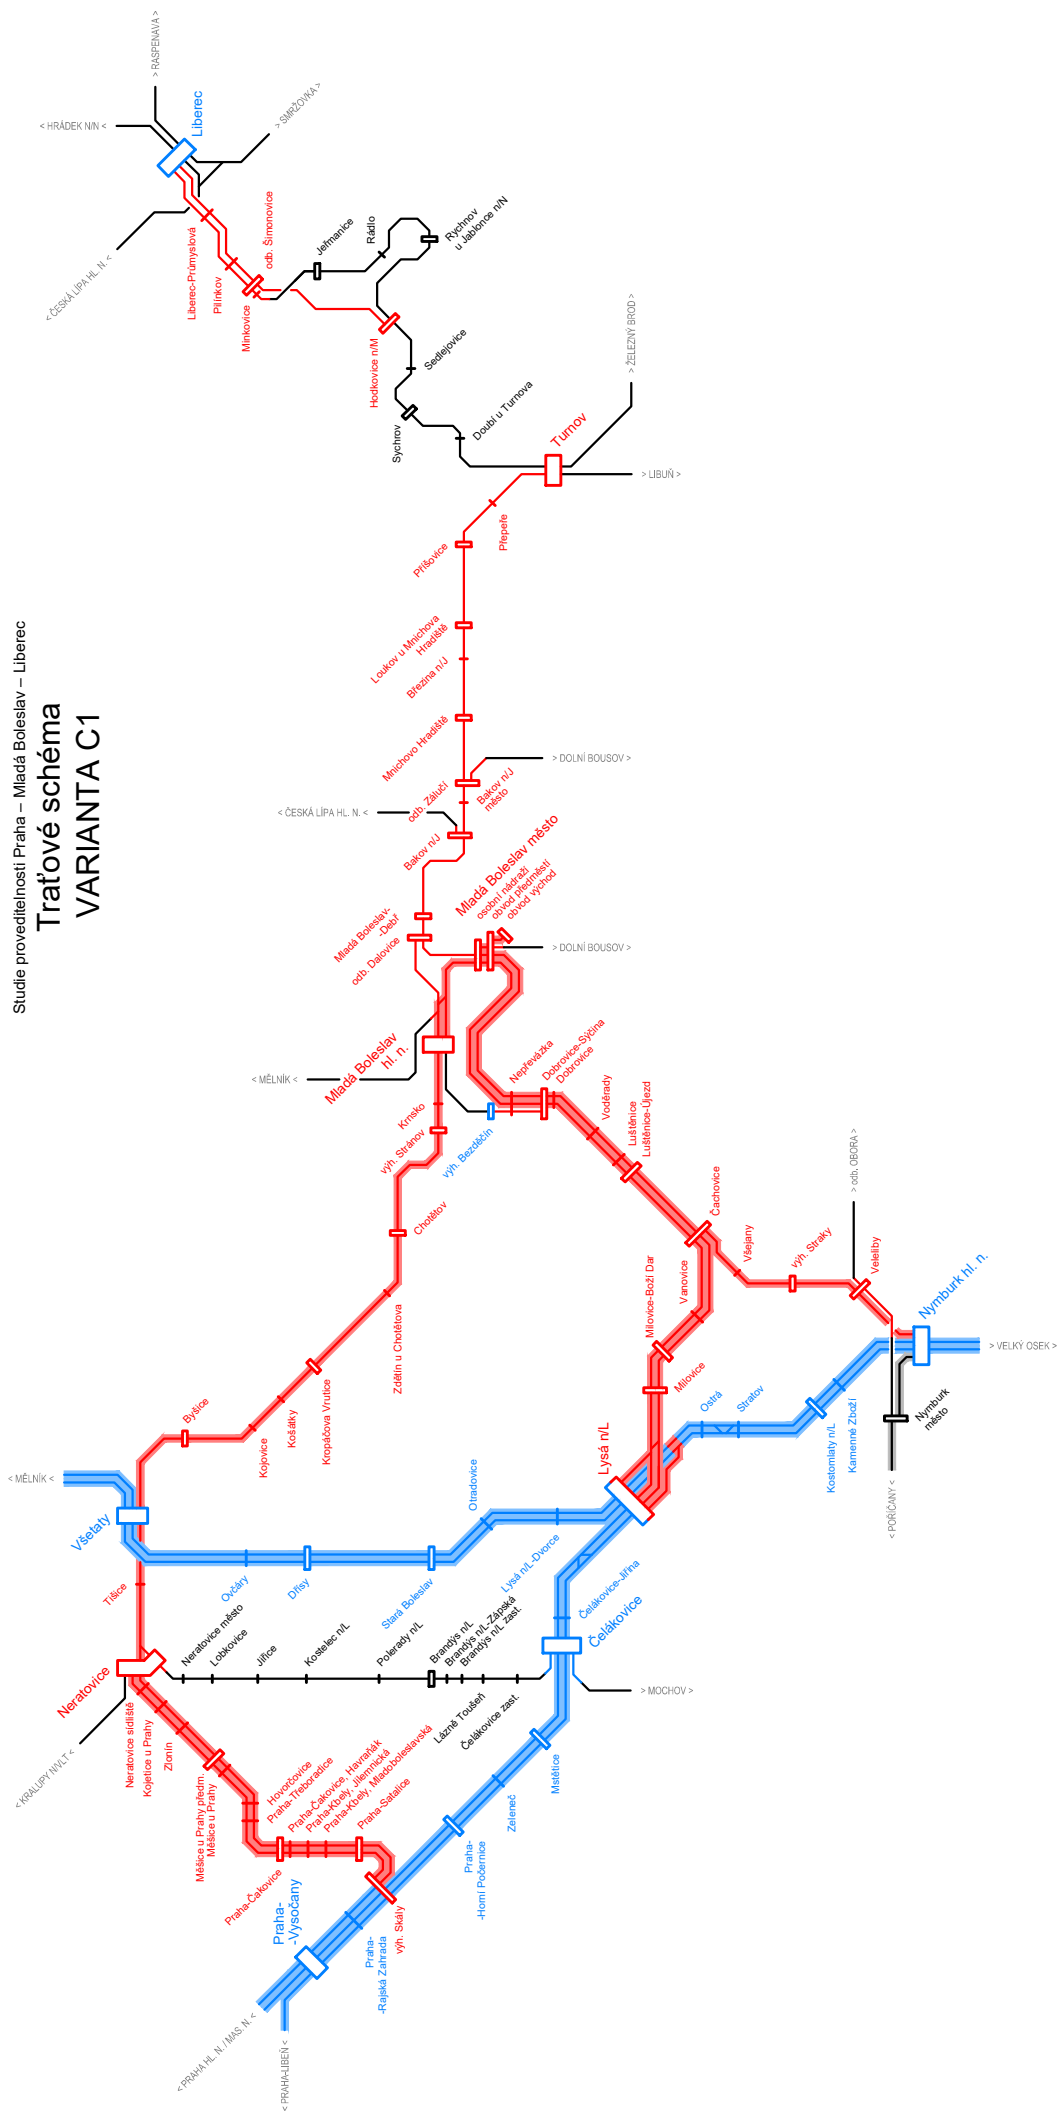


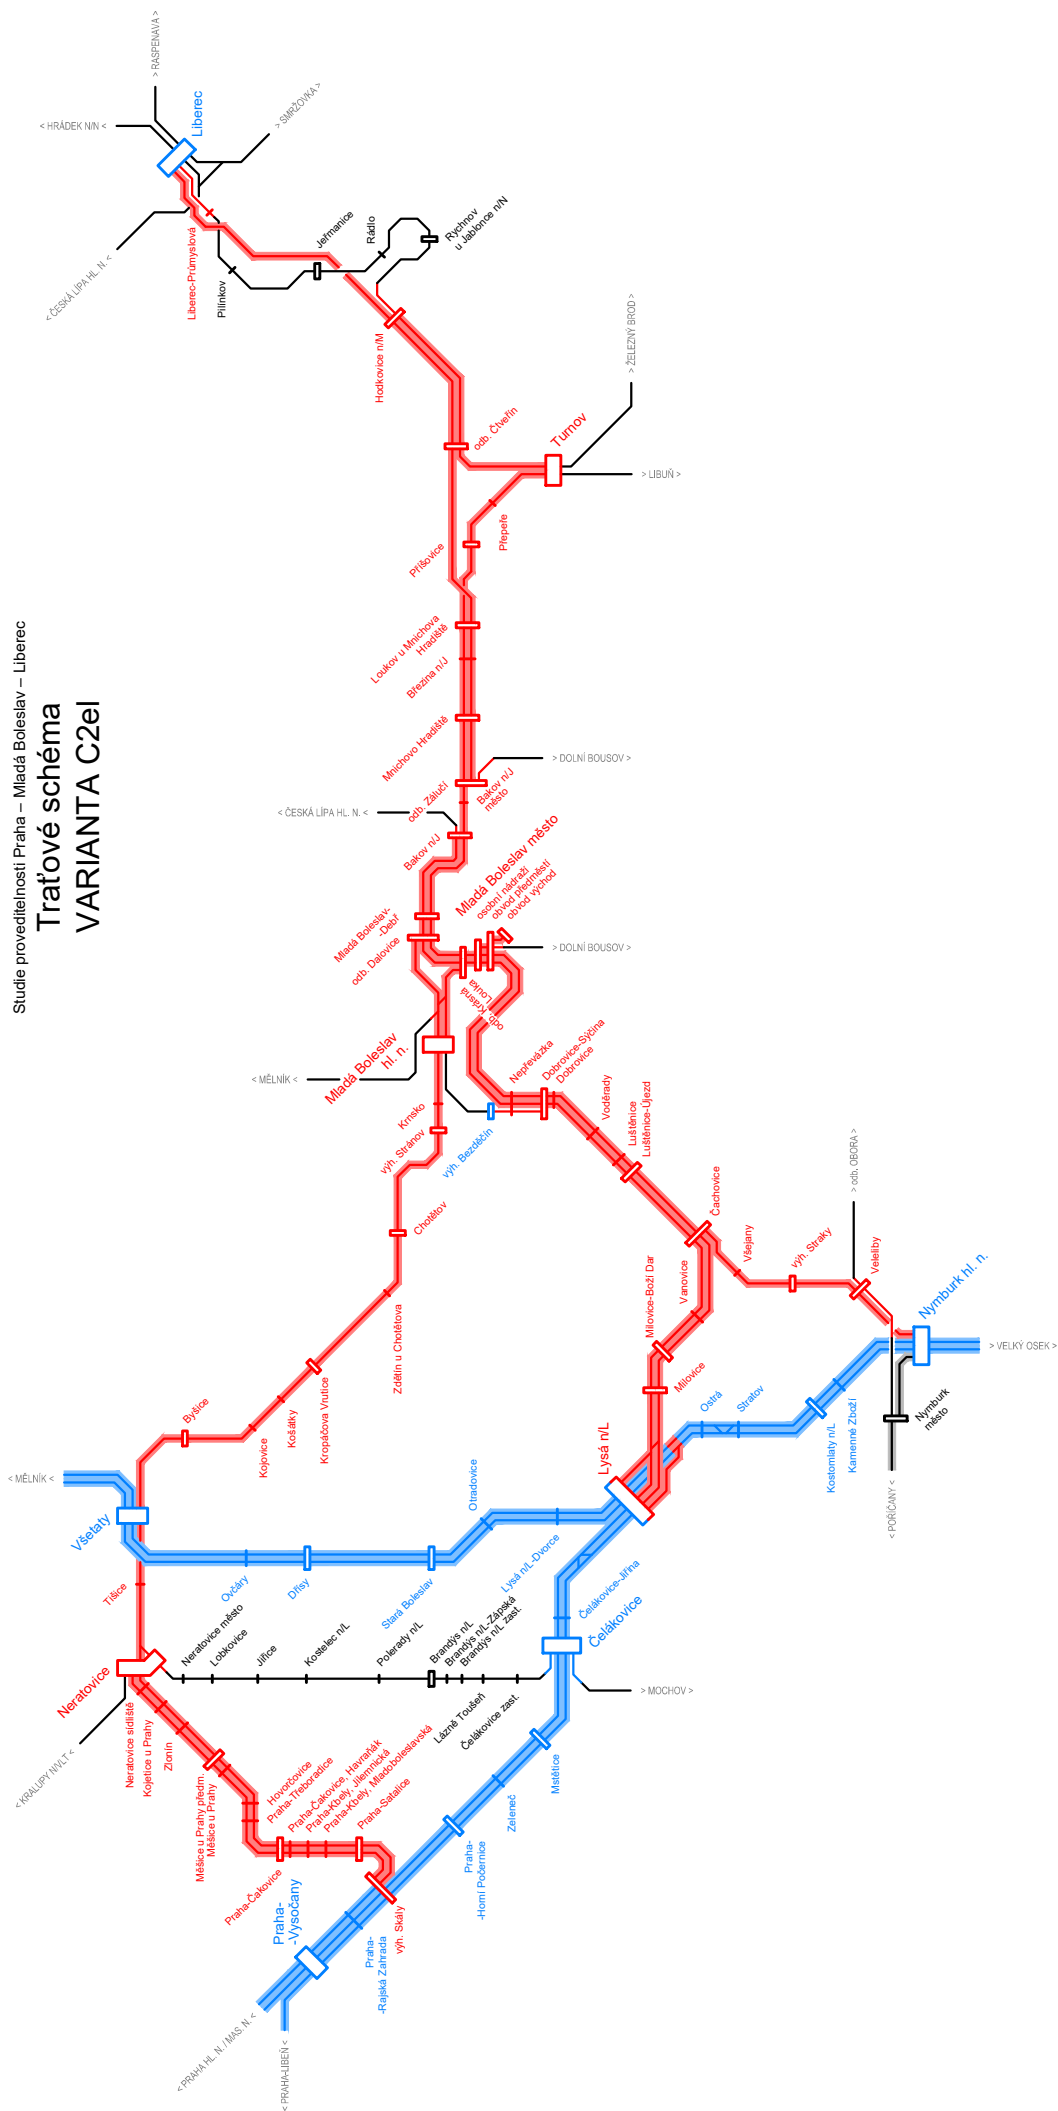
Traťové schéma  
VARIANTA C2el

## Traťové schéma VARIANTA Ceko

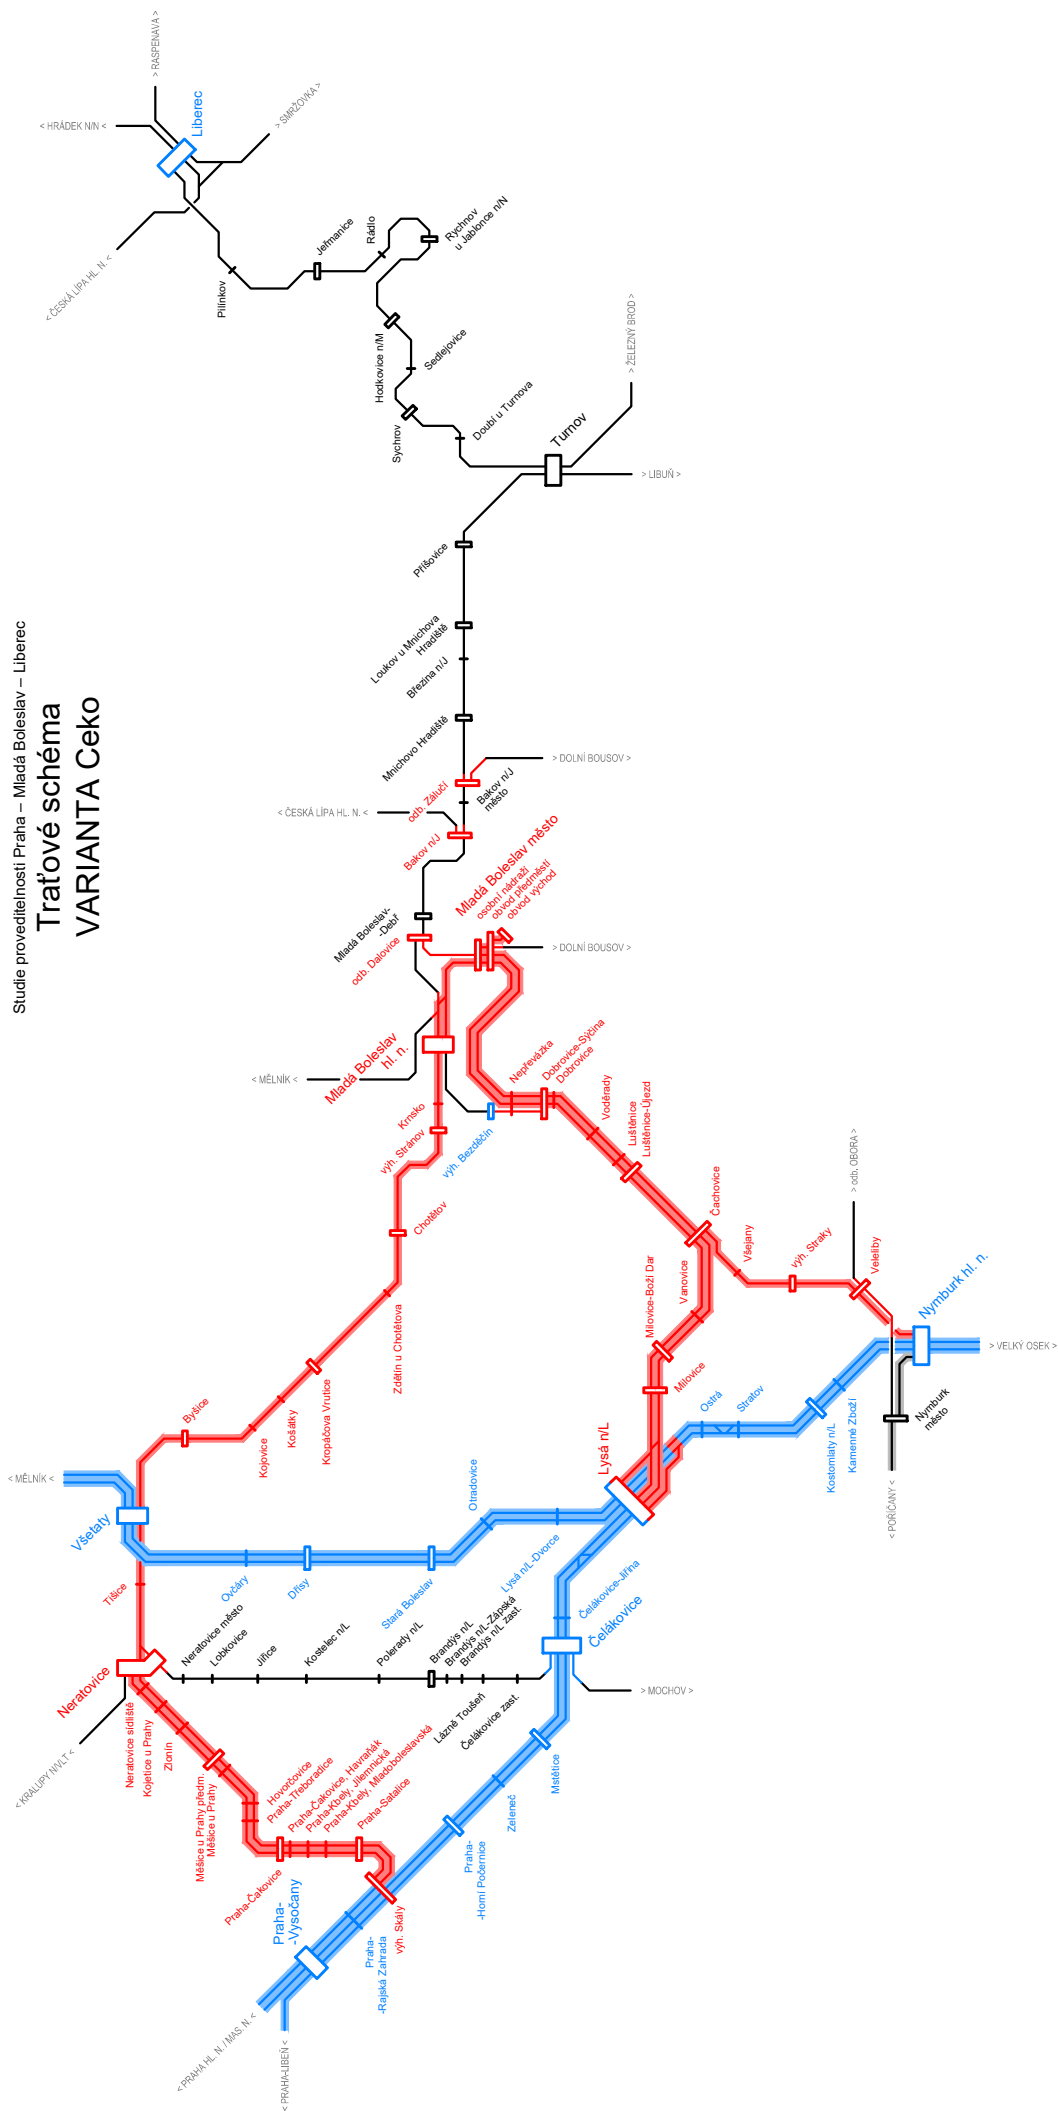


## Trat'ové schéma VARIANTA Deko

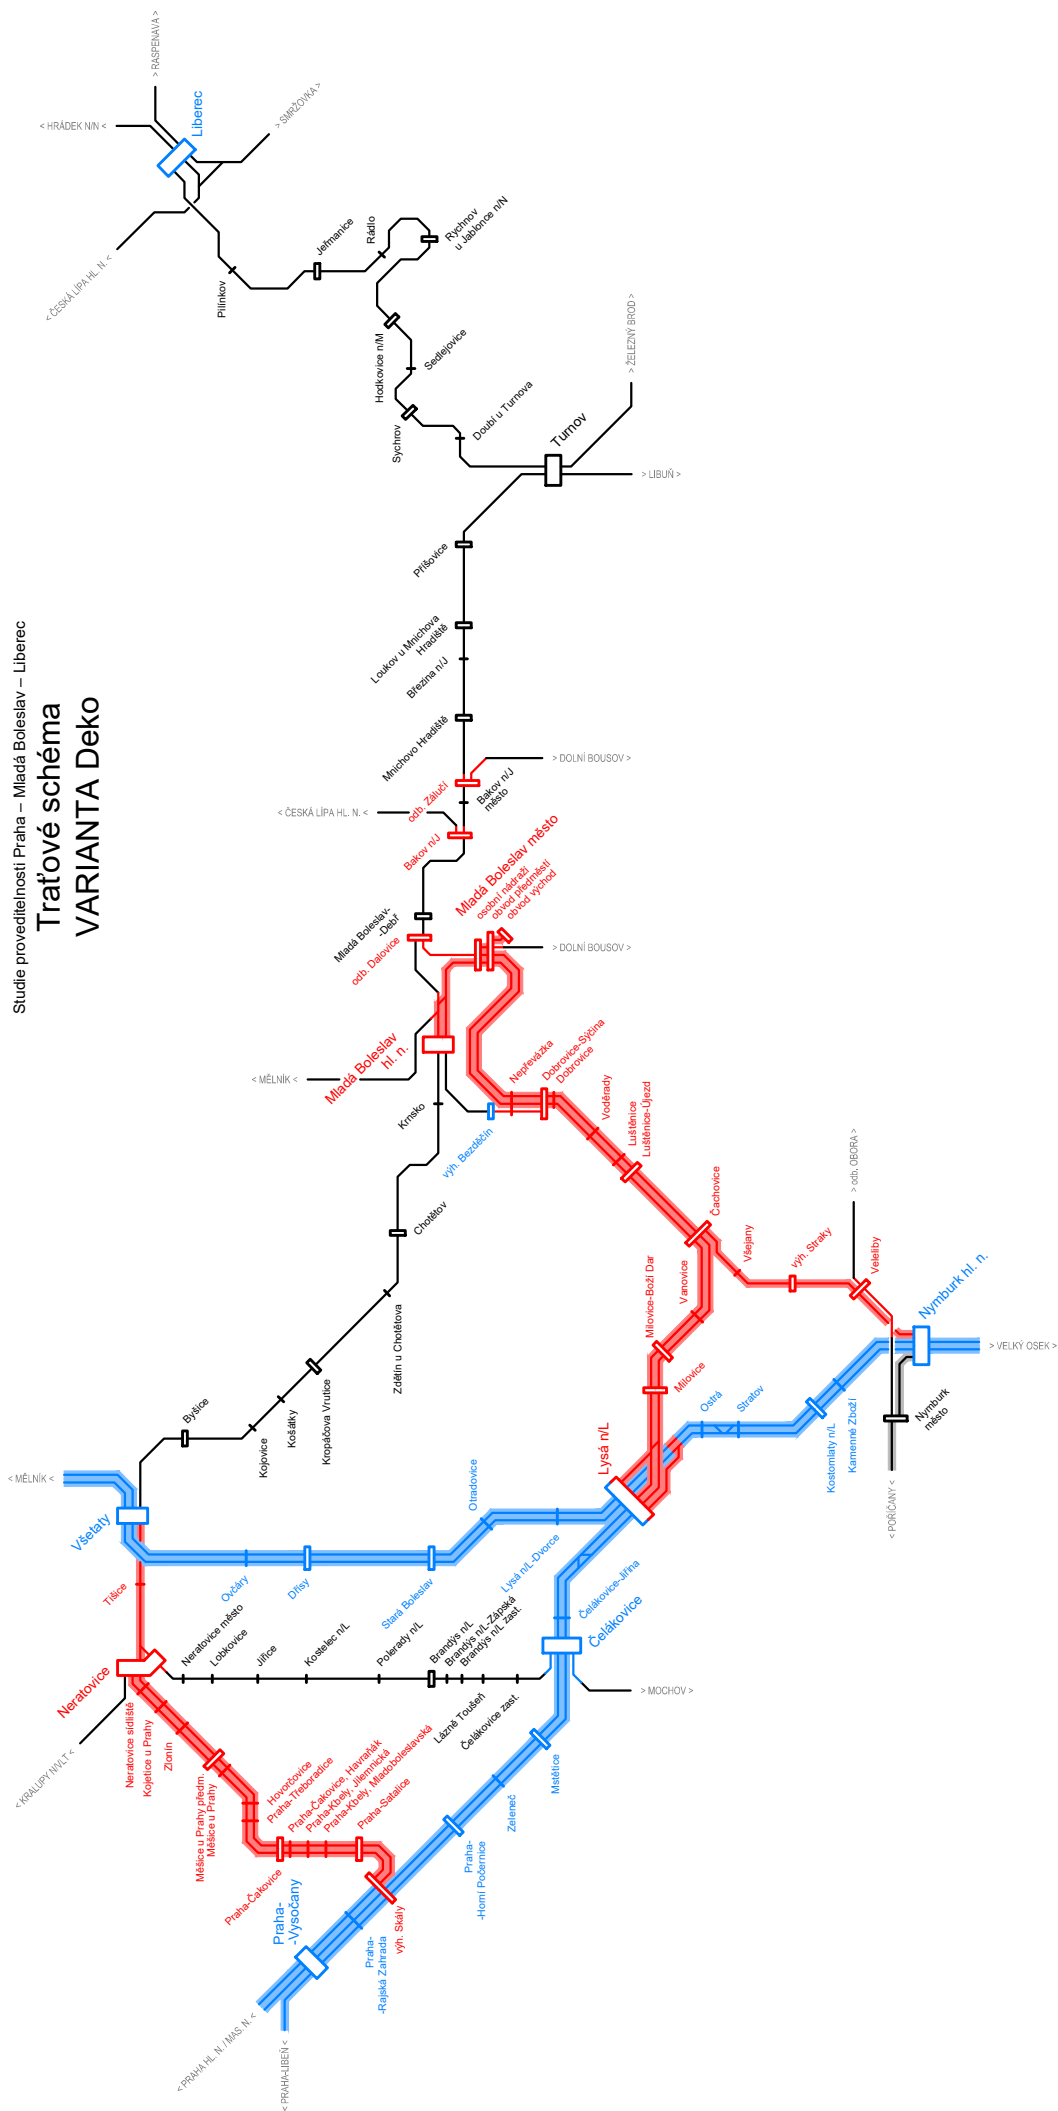

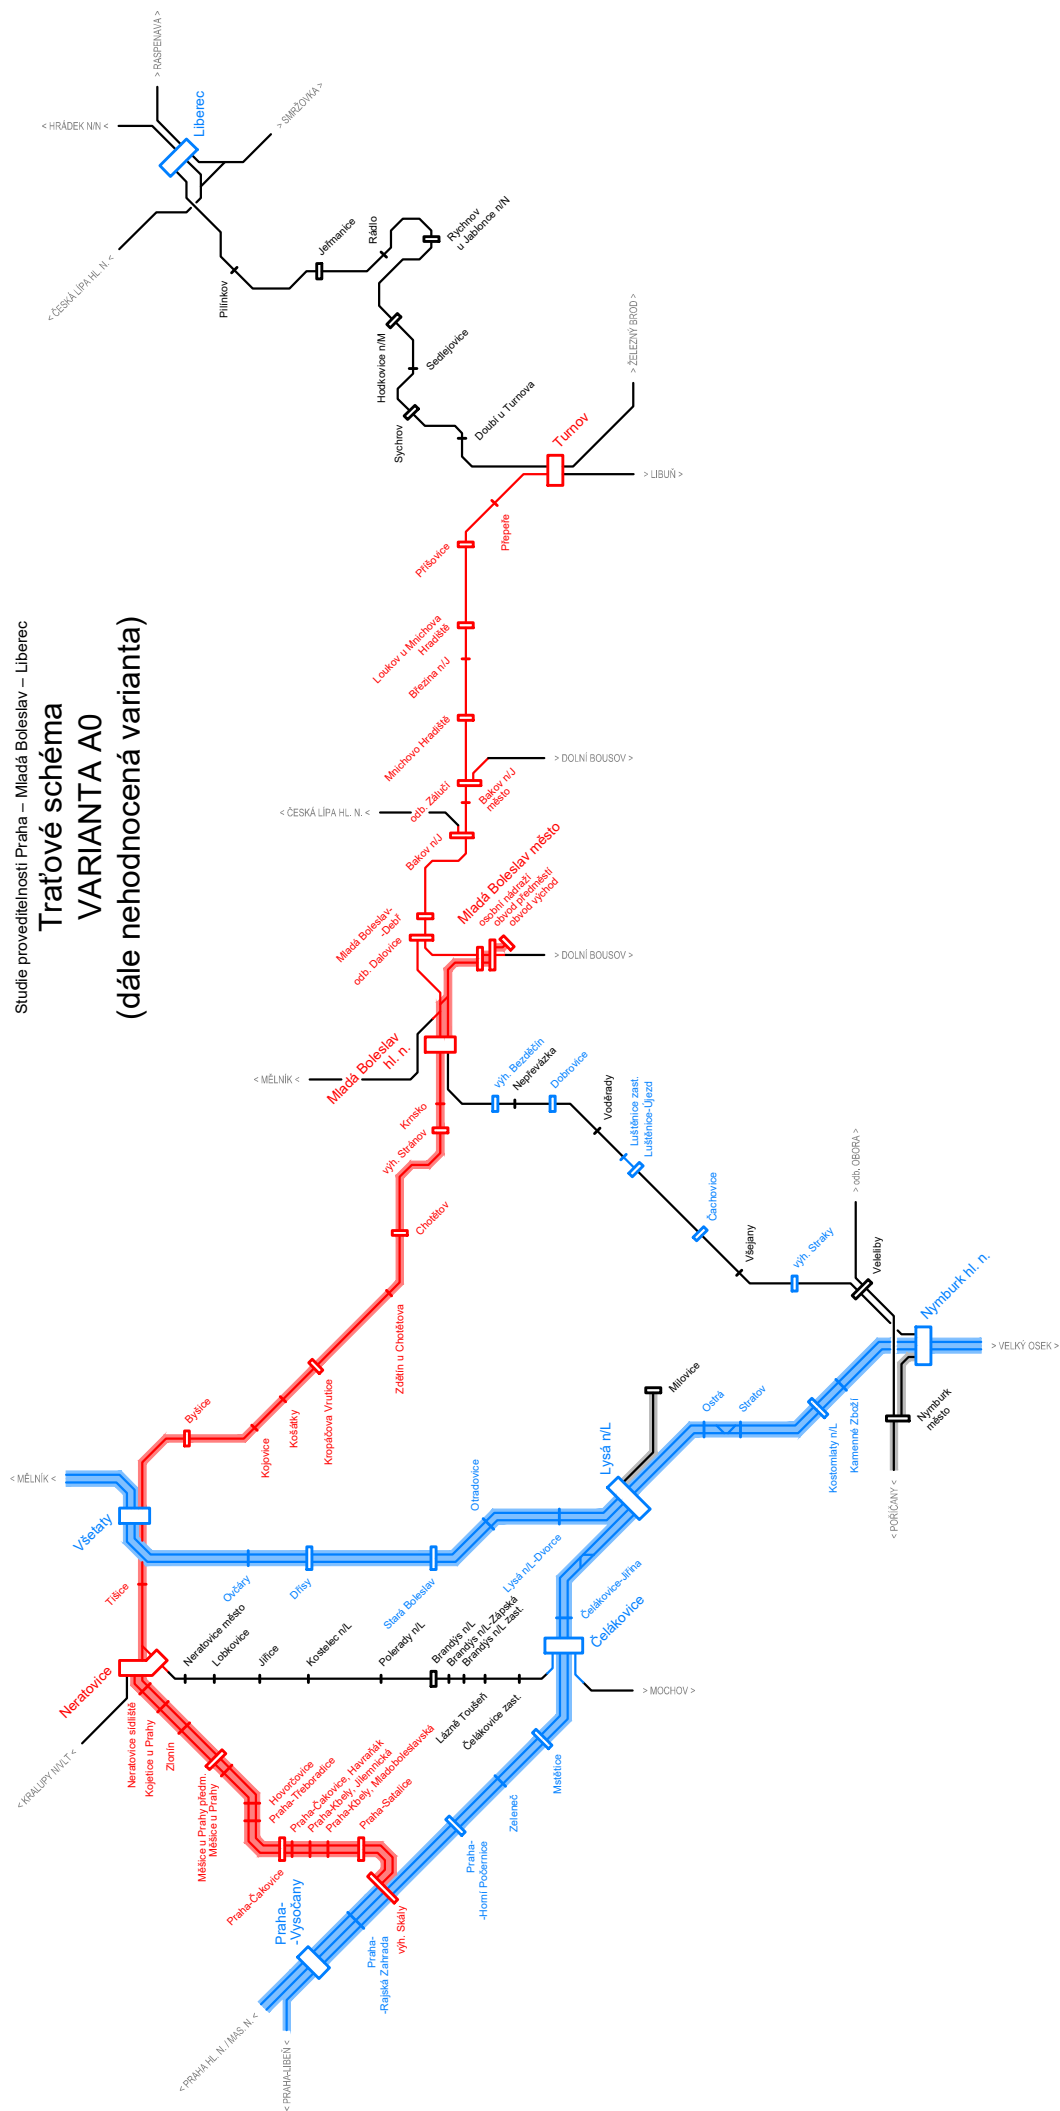


Studie proveditelnosti Praha – Mladá Boleslav – Liberec

# **Traťové schéma** **VARIANTA A1** (dále nehodnocená varianta)

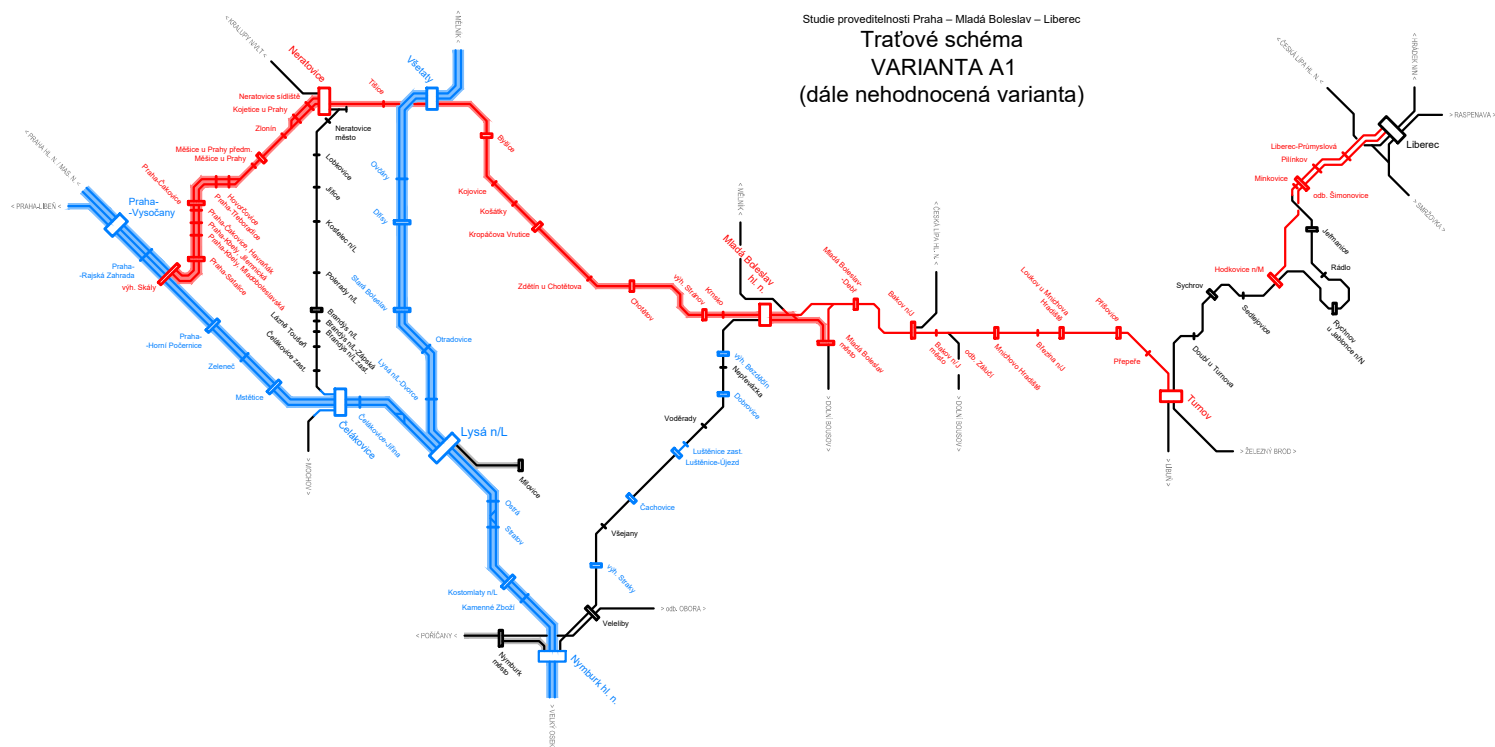

Studie proveditelnosti Praha – Mladá Boleslav – Liberec


# **Traťové schéma** **VARIANTA C0** (dále nehodnocená varianta)

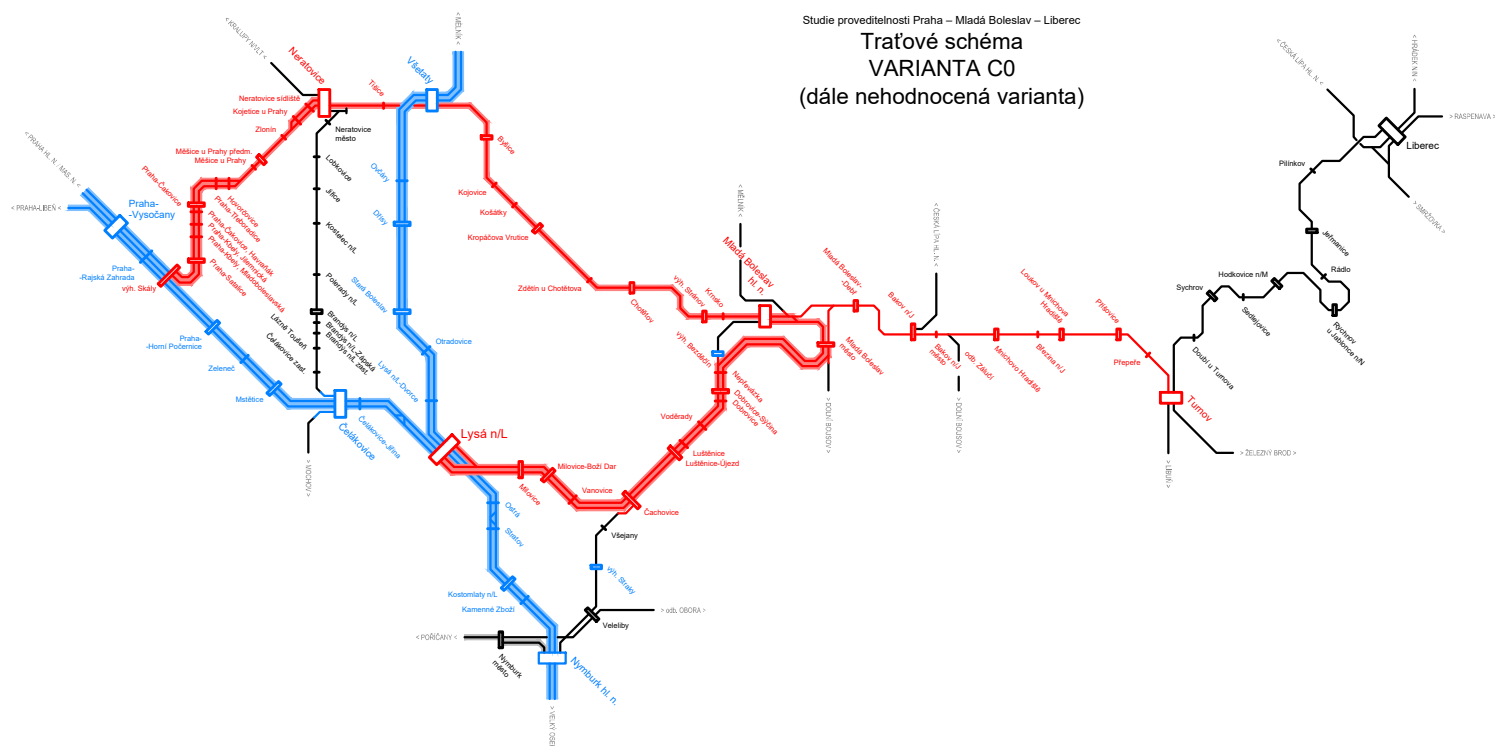



Studie proveditelnosti Praha – Mladá Boleslav – Liberec

**Traťové schéma**  
**VARIANTA Bj1**  
**(dále nehodnocená varianta)**

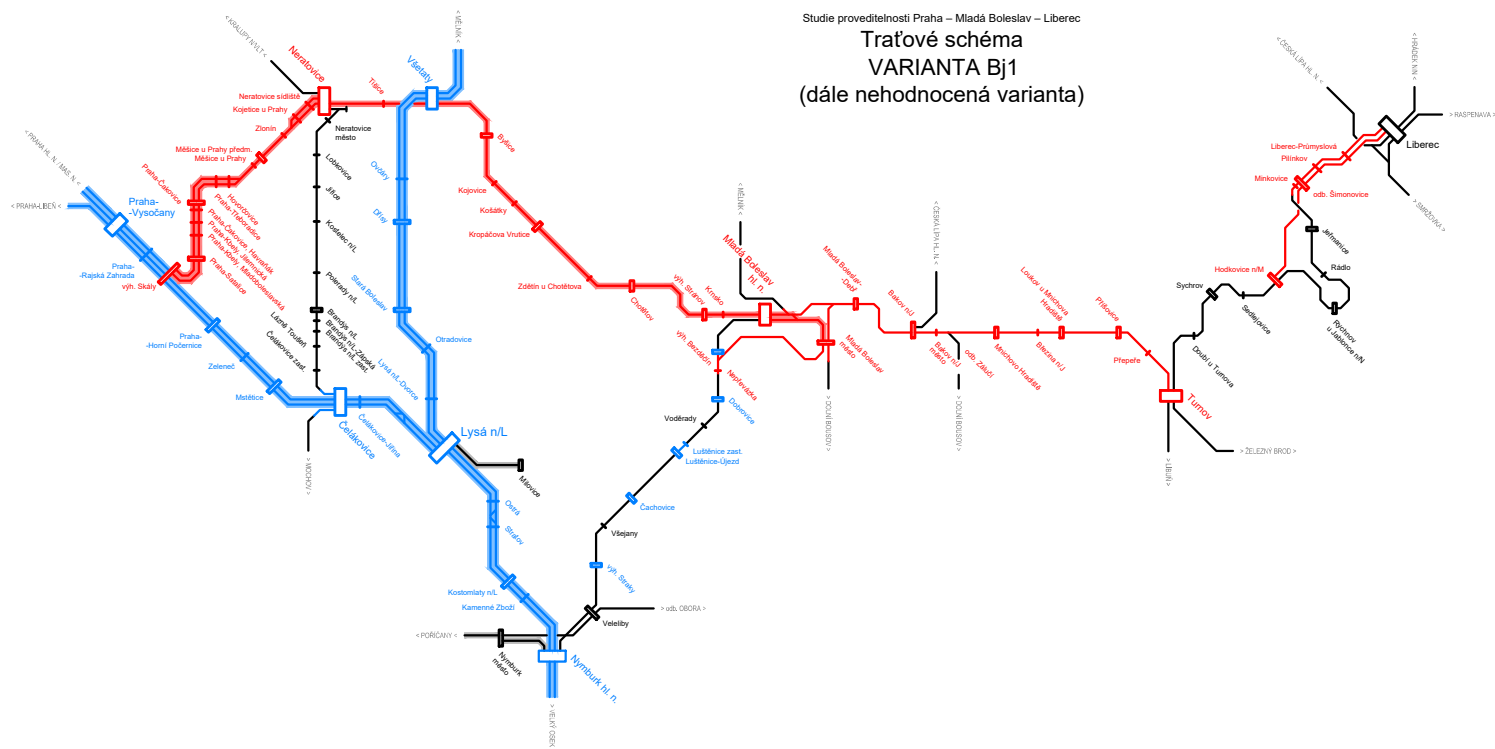

Studie proveditelnosti Praha – Mladá Boleslav – Liberec

**Traťové schéma**  
**VARIANTA Bd1**  
(dále nehodnocená varianta)

