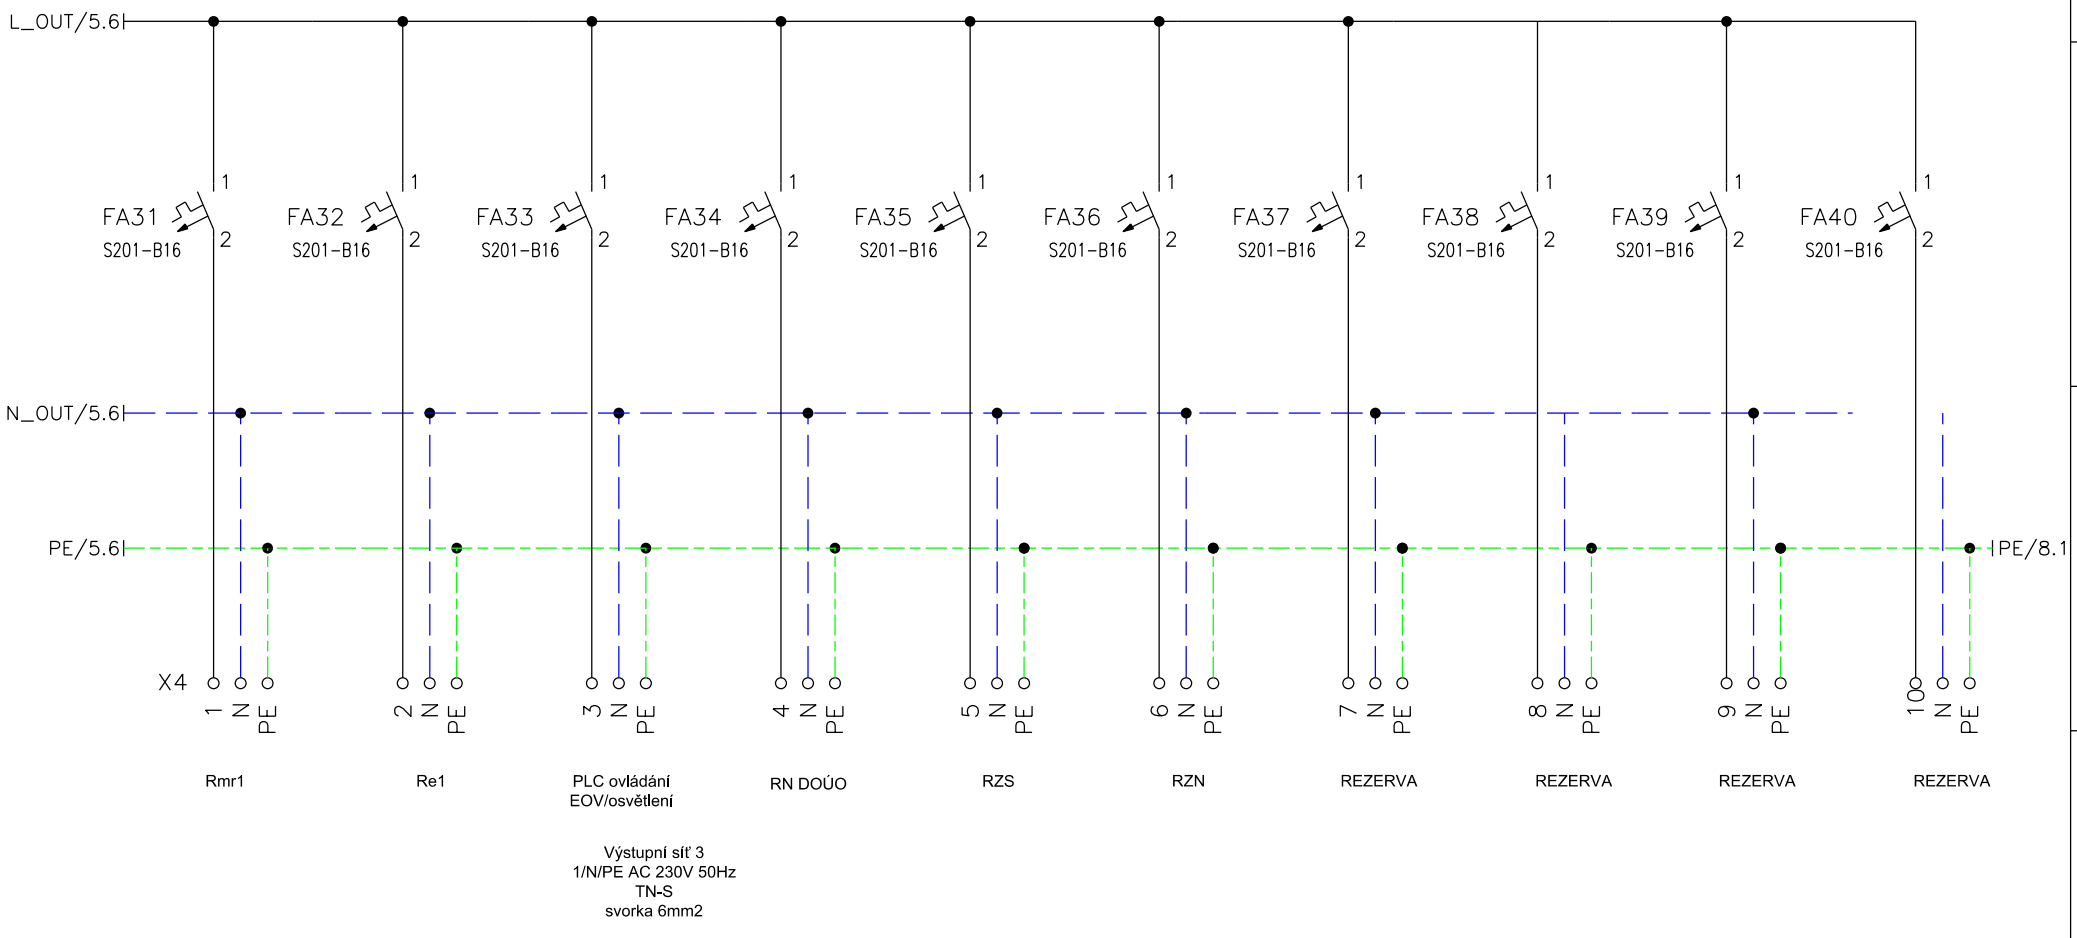


Výstupní síť 3
1/N/PE AC 230V 50Hz
TN-S
svorka 6mm2


OMZ - IS, s.r.o.
Lidická 1261, 765 02 Otrokovice
e-mail : omz@omz.cz
Tel./fax : +420 577 923 088


| | | | |
|---|---|---|---|
| Název: ATN - liniové schéma | ODP. PROJEKTANT: Ing. Martin Marek | KRESLIL : Ing. Daniel Marek | |
| Stavba: Optimalizace traťového úseku Mstětice (mimo) - Praha-Vysočany (včetně) | KONTROLOVAL: Ing. Stanislav Marek | ZAKÁZKA Č.: 18_01_01 | MĚŘÍTKO: / LIST Č.: 6 / 11 |
| PS/SO: PS 09-03-52 Výh. Skály, TS 22/0,4kV, část SŽDC | ÚČEL: Projekt (P) / FORMÁT: A4 | DATUM: 11/2018 | ŘAZENÍ: 02_05 / ČÁST: D.3.5 |