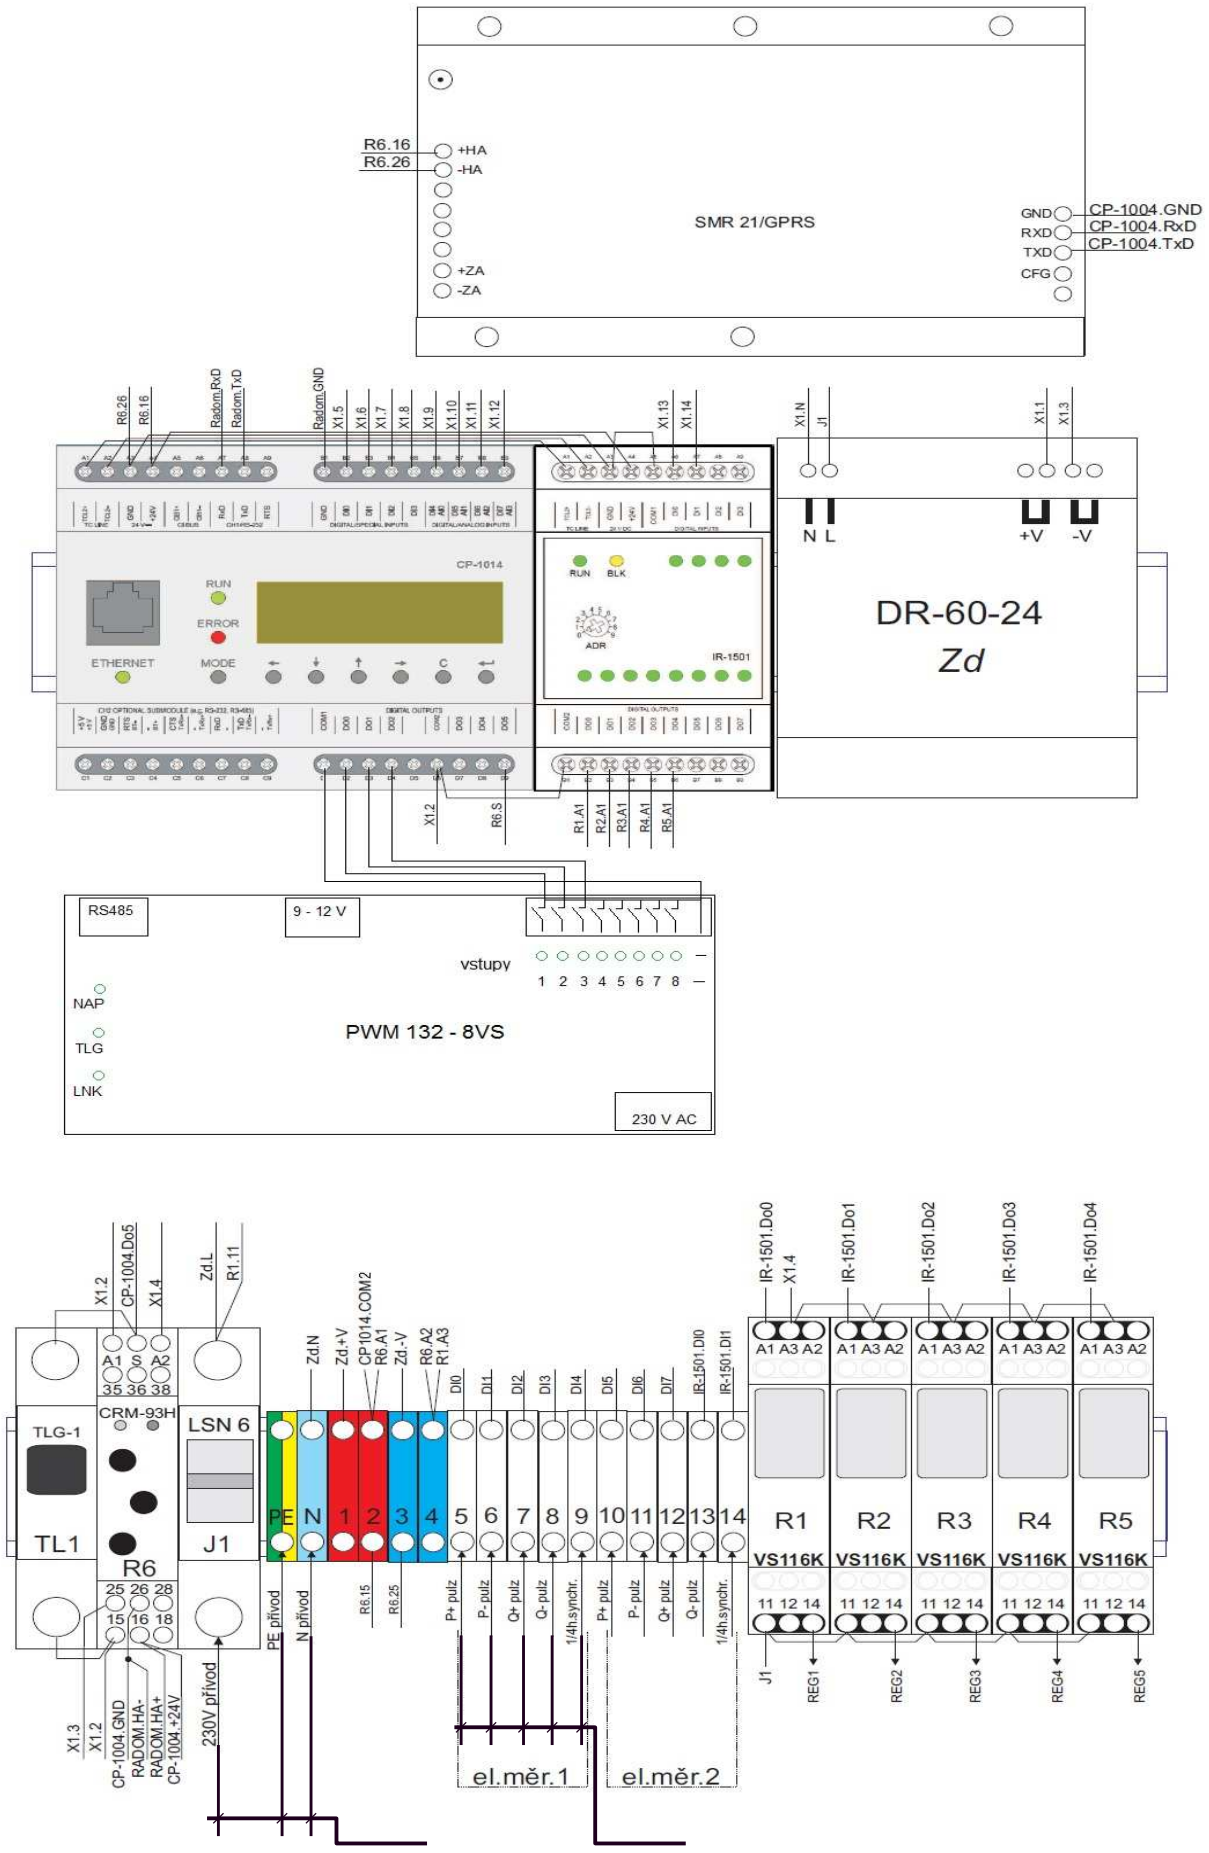

OMZ - IS, s.r.o. Lidická 1261, 765 02 Otrokovice e-mail : omz@omz.cz Tel./fax : +420 577 923 088	Název: Rozvaděč Rmr1 - ovládání	ODP. PROJEKTANT: Ing. Martin Marek	KRESLIL : Ing. Daniel Marek
	Stavba: Optimalizace traťového úseku Mstětice (mimo) - Praha-Vysočany (včetně)	KONTROLOVAL: Ing. Stanislav Marek	ZAKÁZKA Č.: 18_01_01 / MĚŘÍTKO: / LIST Č.:
	PS/SO: PS 09-03-52 Výh. Skály, TS 22/0,4kV, část SŽDC	ÚČEL: Projekt (P) / FORMÁT: A3	DATUM: 11/2018 / ŘAZENÍ: 02_07 / ČÁST: D.3.5