Skříň měření

Zapojení elektronického třísystémového elektroměru odběratelé kategorie A,B,C

Elektroměr + optočlen

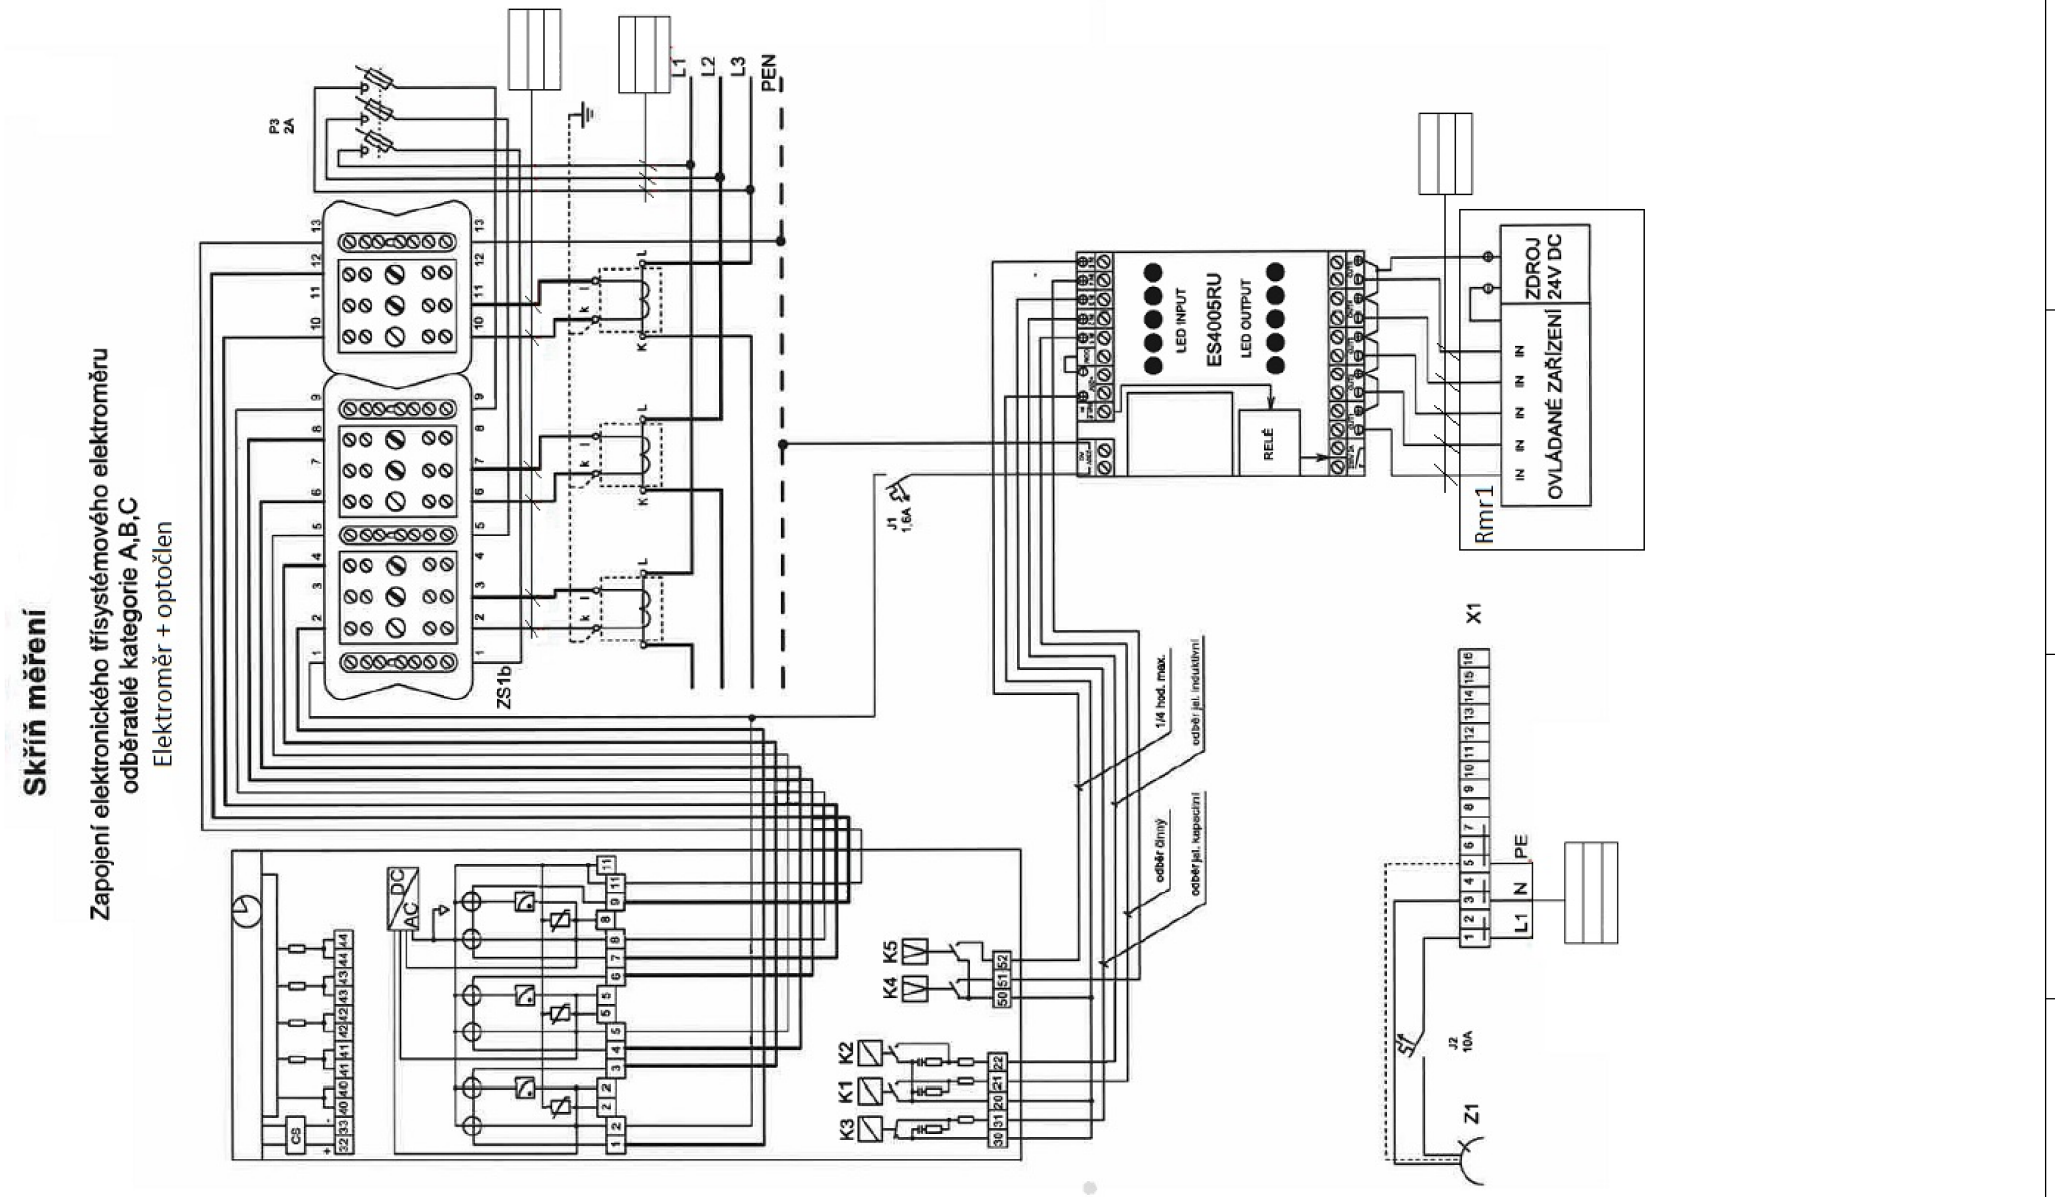

OMZ - IS, s.r.o.
Lidická 1261, 765 02 Otrokovice
e-mail : omz@omz.cz
Tel./fax : +420 577 923 088

Název: Schéma zapojení skříně RE1	ODP. PROJEKTANT: Ing. Martin Marek	KRESLIL : Ing. Daniel Marek			
Stavba: Optimalizace traťového úseku Mstětice (mimo) - Praha-Vysočany (včetně)	KONTROLOVAL: Ing. Stanislav Marek	ZAKÁZKA Č.: 18_01_01	MĚŘÍTKO:	LIST Č.:	
PS/SO: PS 09-03-52 Výh. Skály, TS 22/0,4kV, část SŽDC	ÚČEL: Projekt (P)	FORMÁT: A4	DATUM: 11/2018	ŘAZENÍ: 02_09	ČÁST: D.3.5